



①乳用牛フリーストール牛舎/片側通路 NO2 愛知県/知多管内

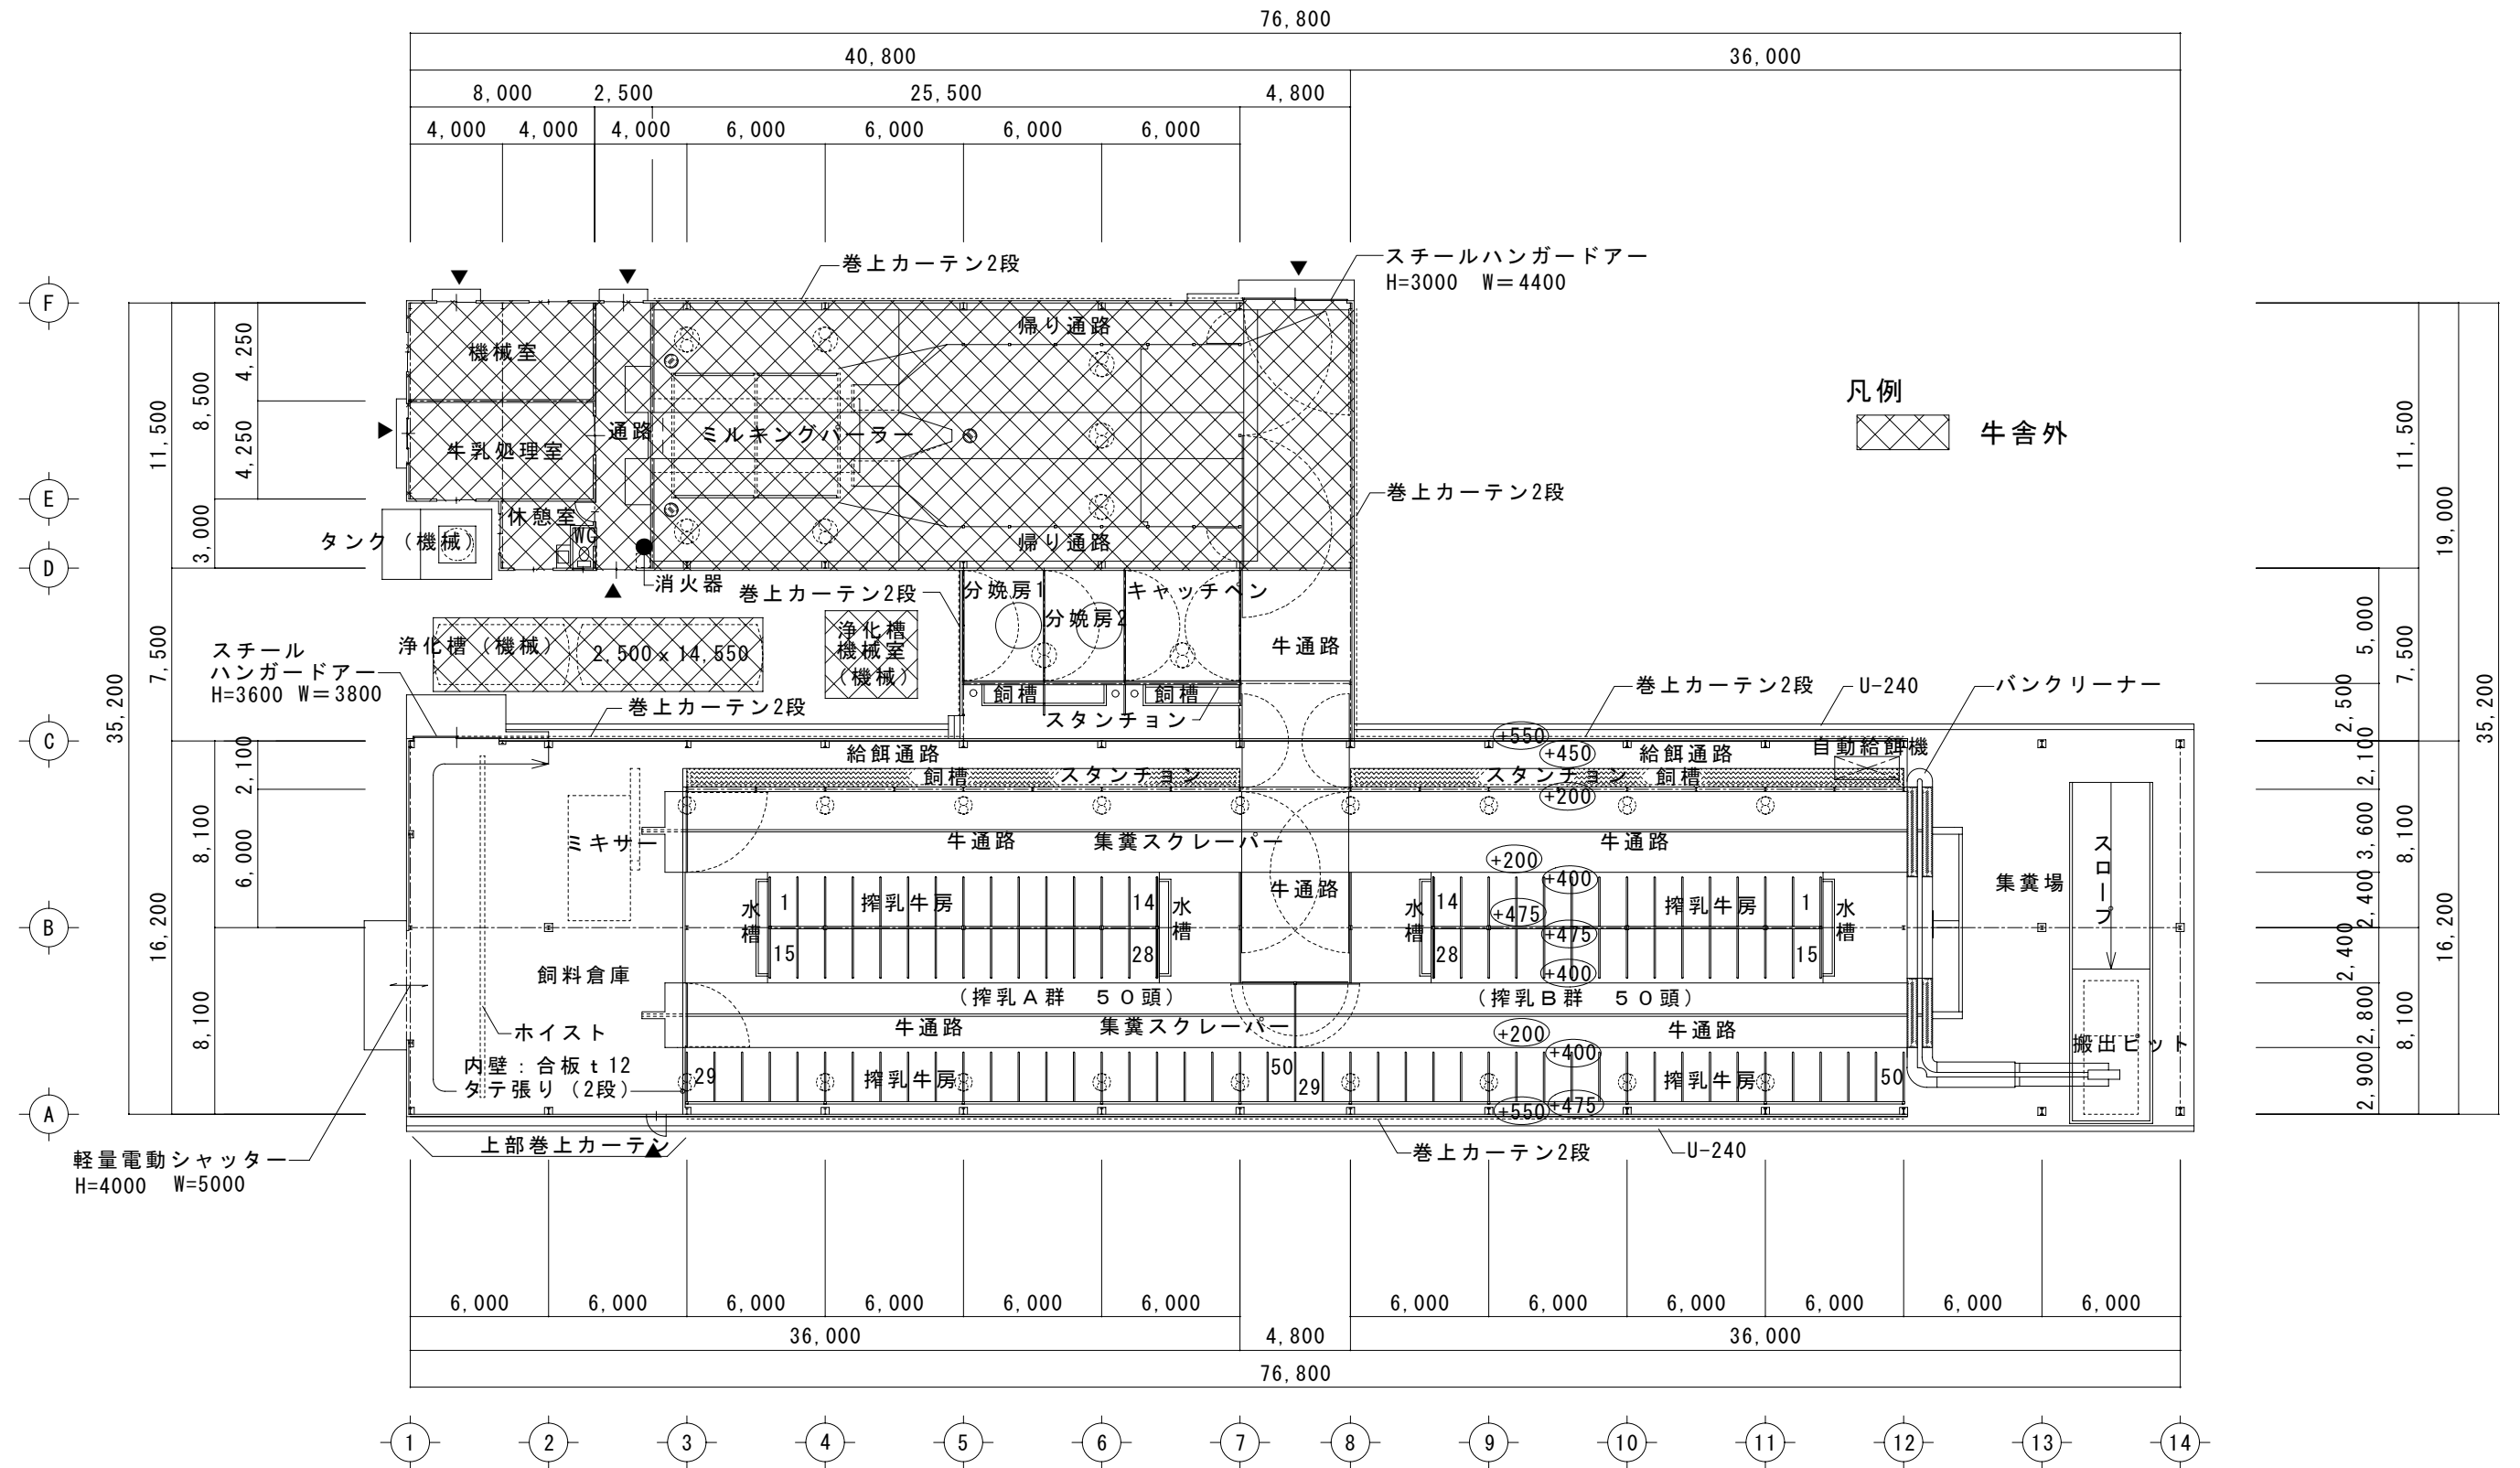


平面図 S=1/300


①乳用牛フリーストール牛舎/片側通路 N02 愛知県/知多管内

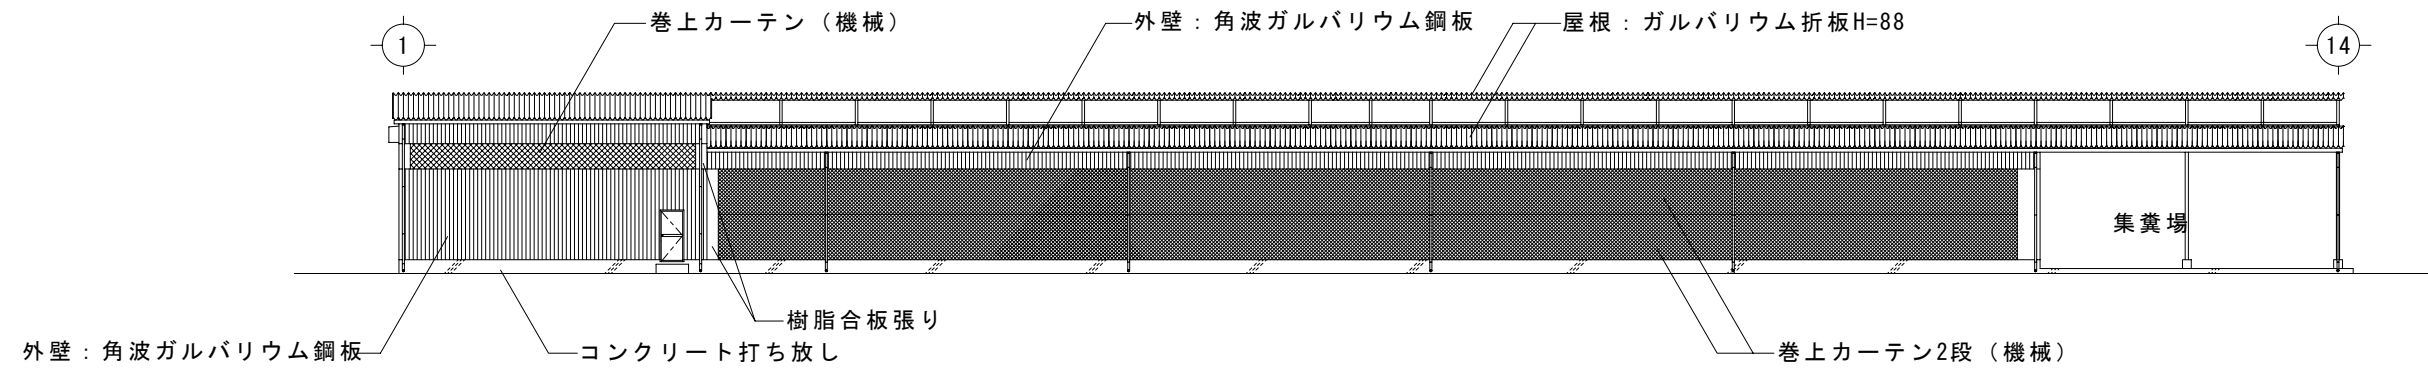

(A) 立面図 S=1/300

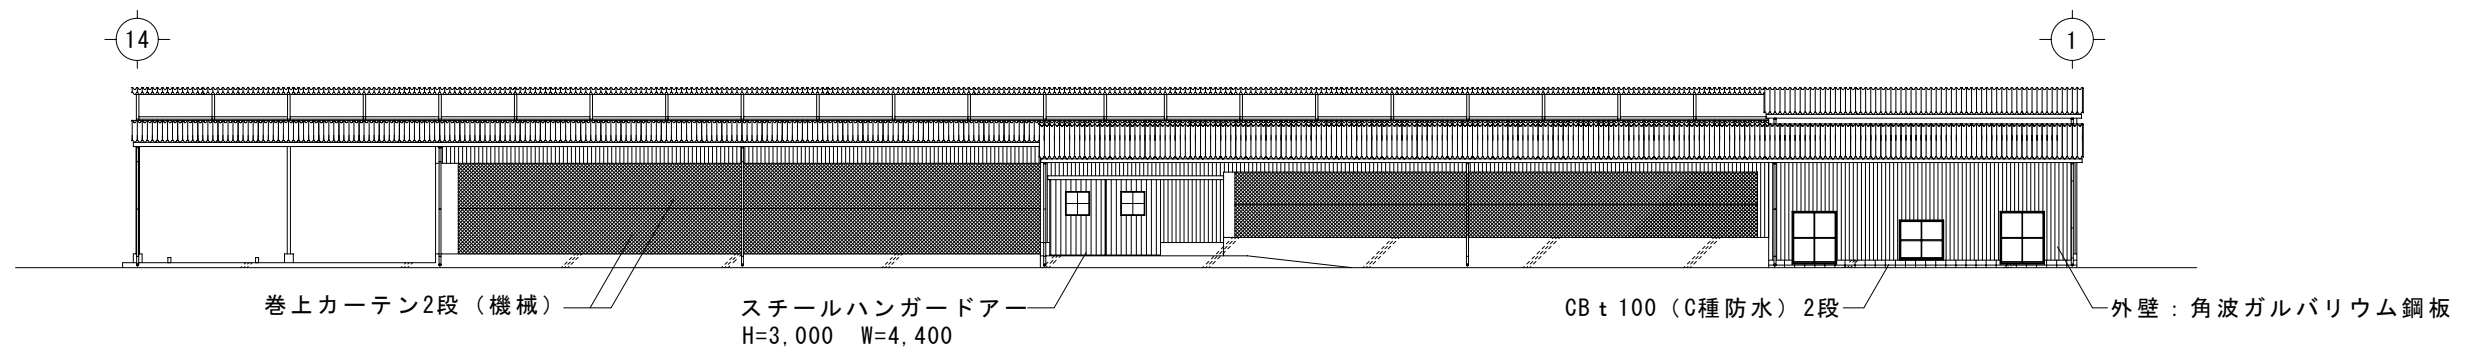


(C) 立面図 S=1/300

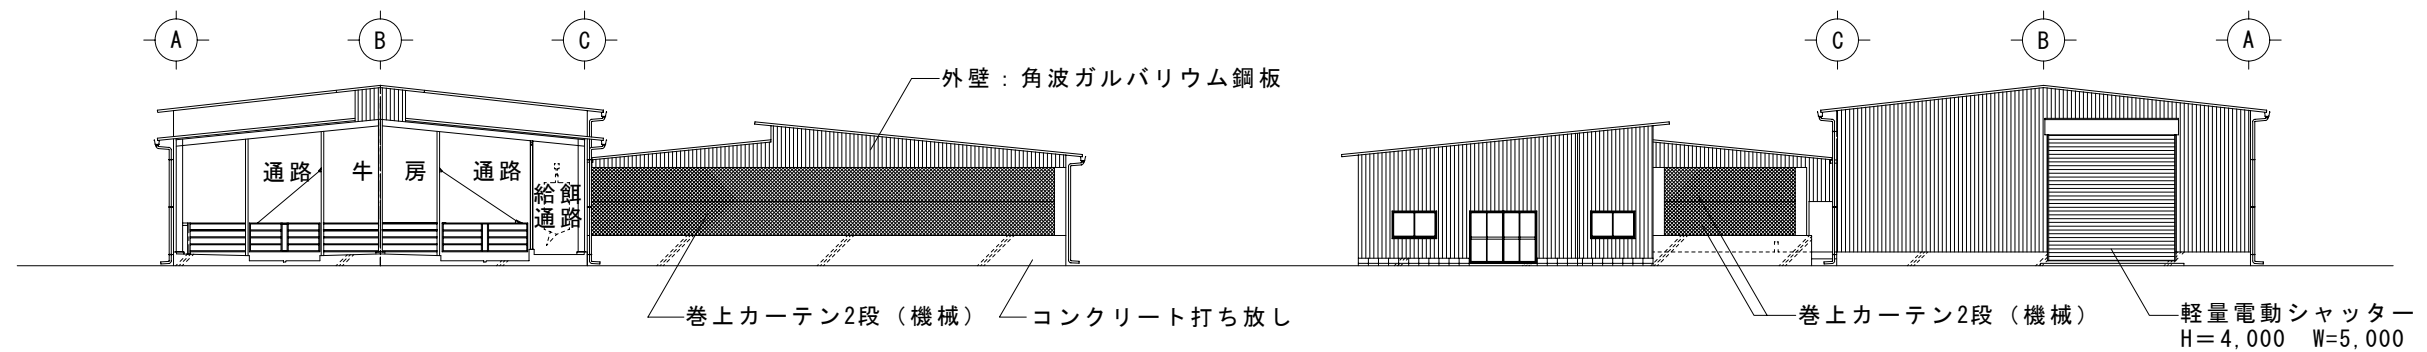

(14) 立面図 S=1/300

(1) 立面図 S=1/300

①乳用牛フリーストール牛舎/片側通路 N02 愛知県/知多管内

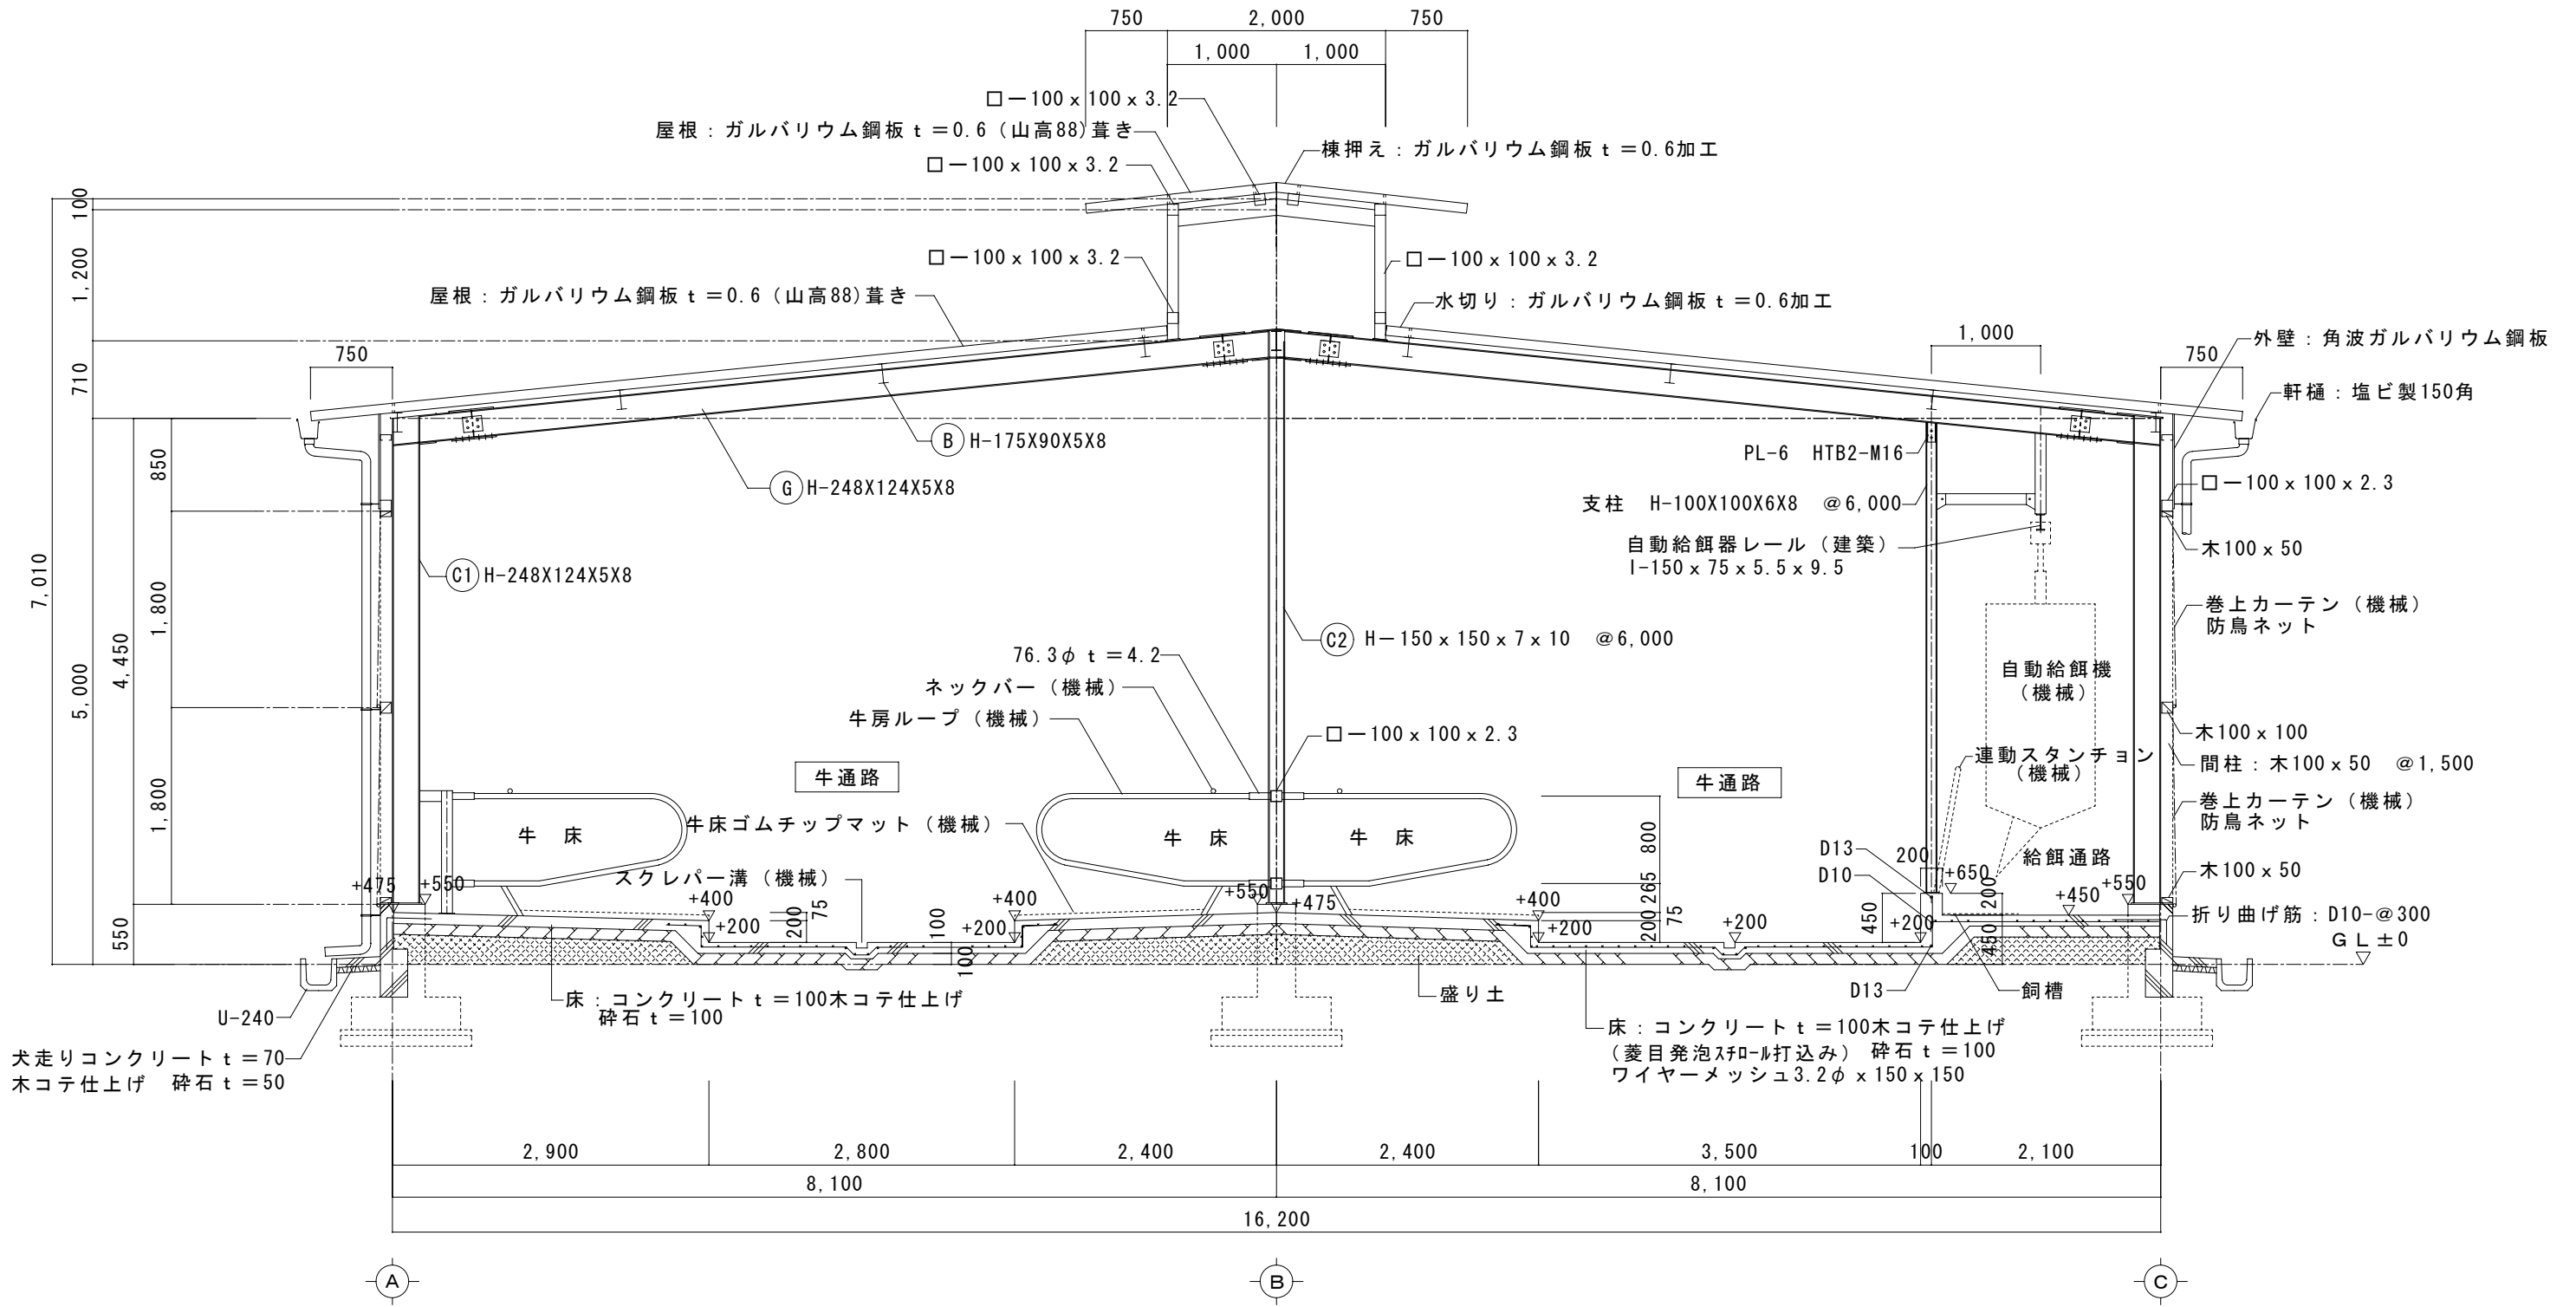

矩計図 S=1/60