






乳用牛フリーストール牛舎/片側通路 No 3 北海道/根室支庁

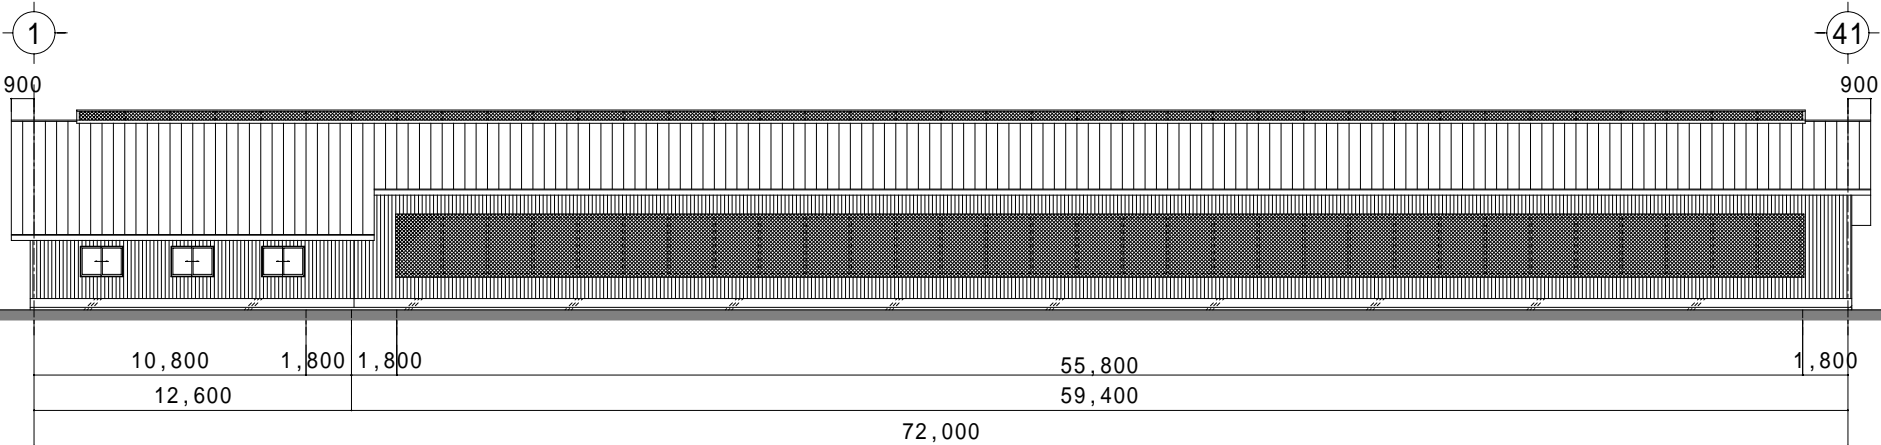


(A) 立面図 S=1/300

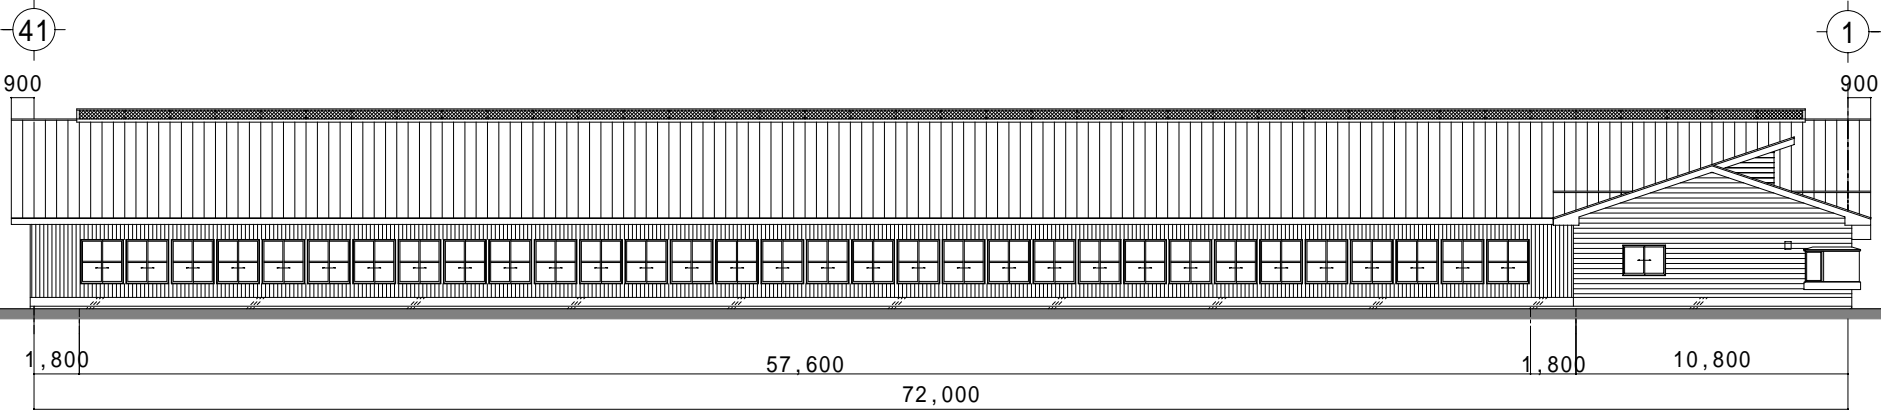

(E) 立面図 S=1/300

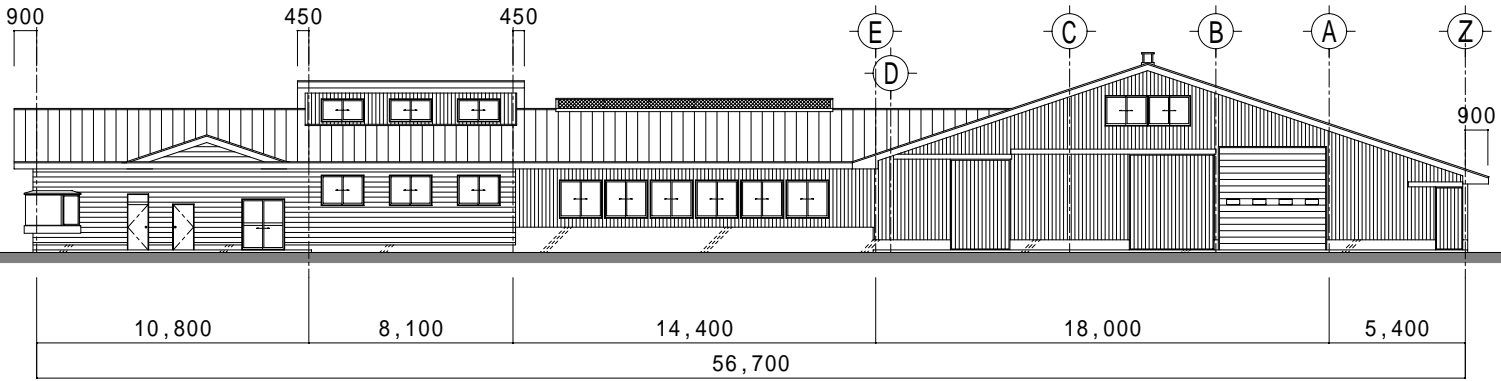


(1) 立面図 S=1/300

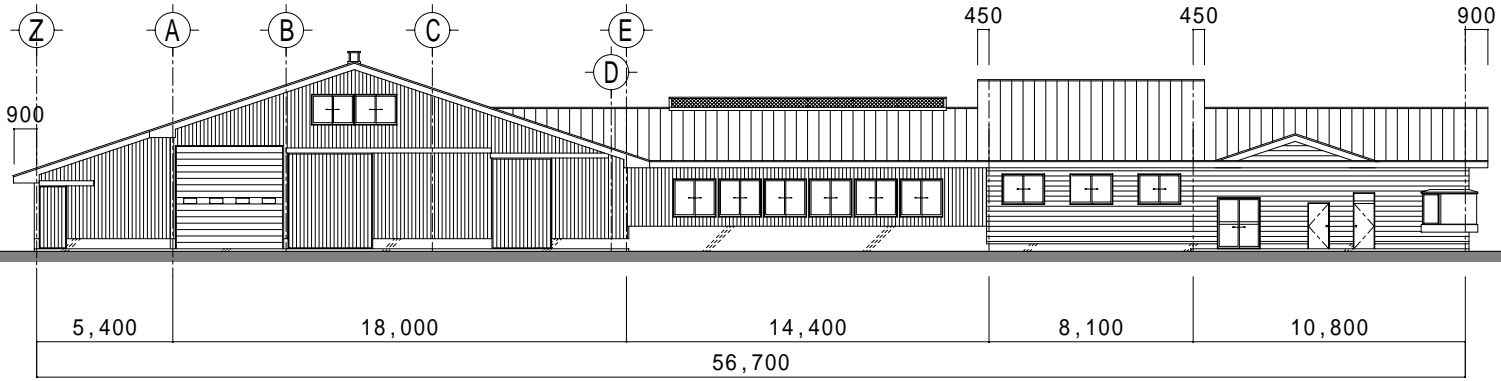

(41) 立面図 S=1/300

乳用牛フリーストール牛舎/片側通路 No 3 北海道/根室支庁

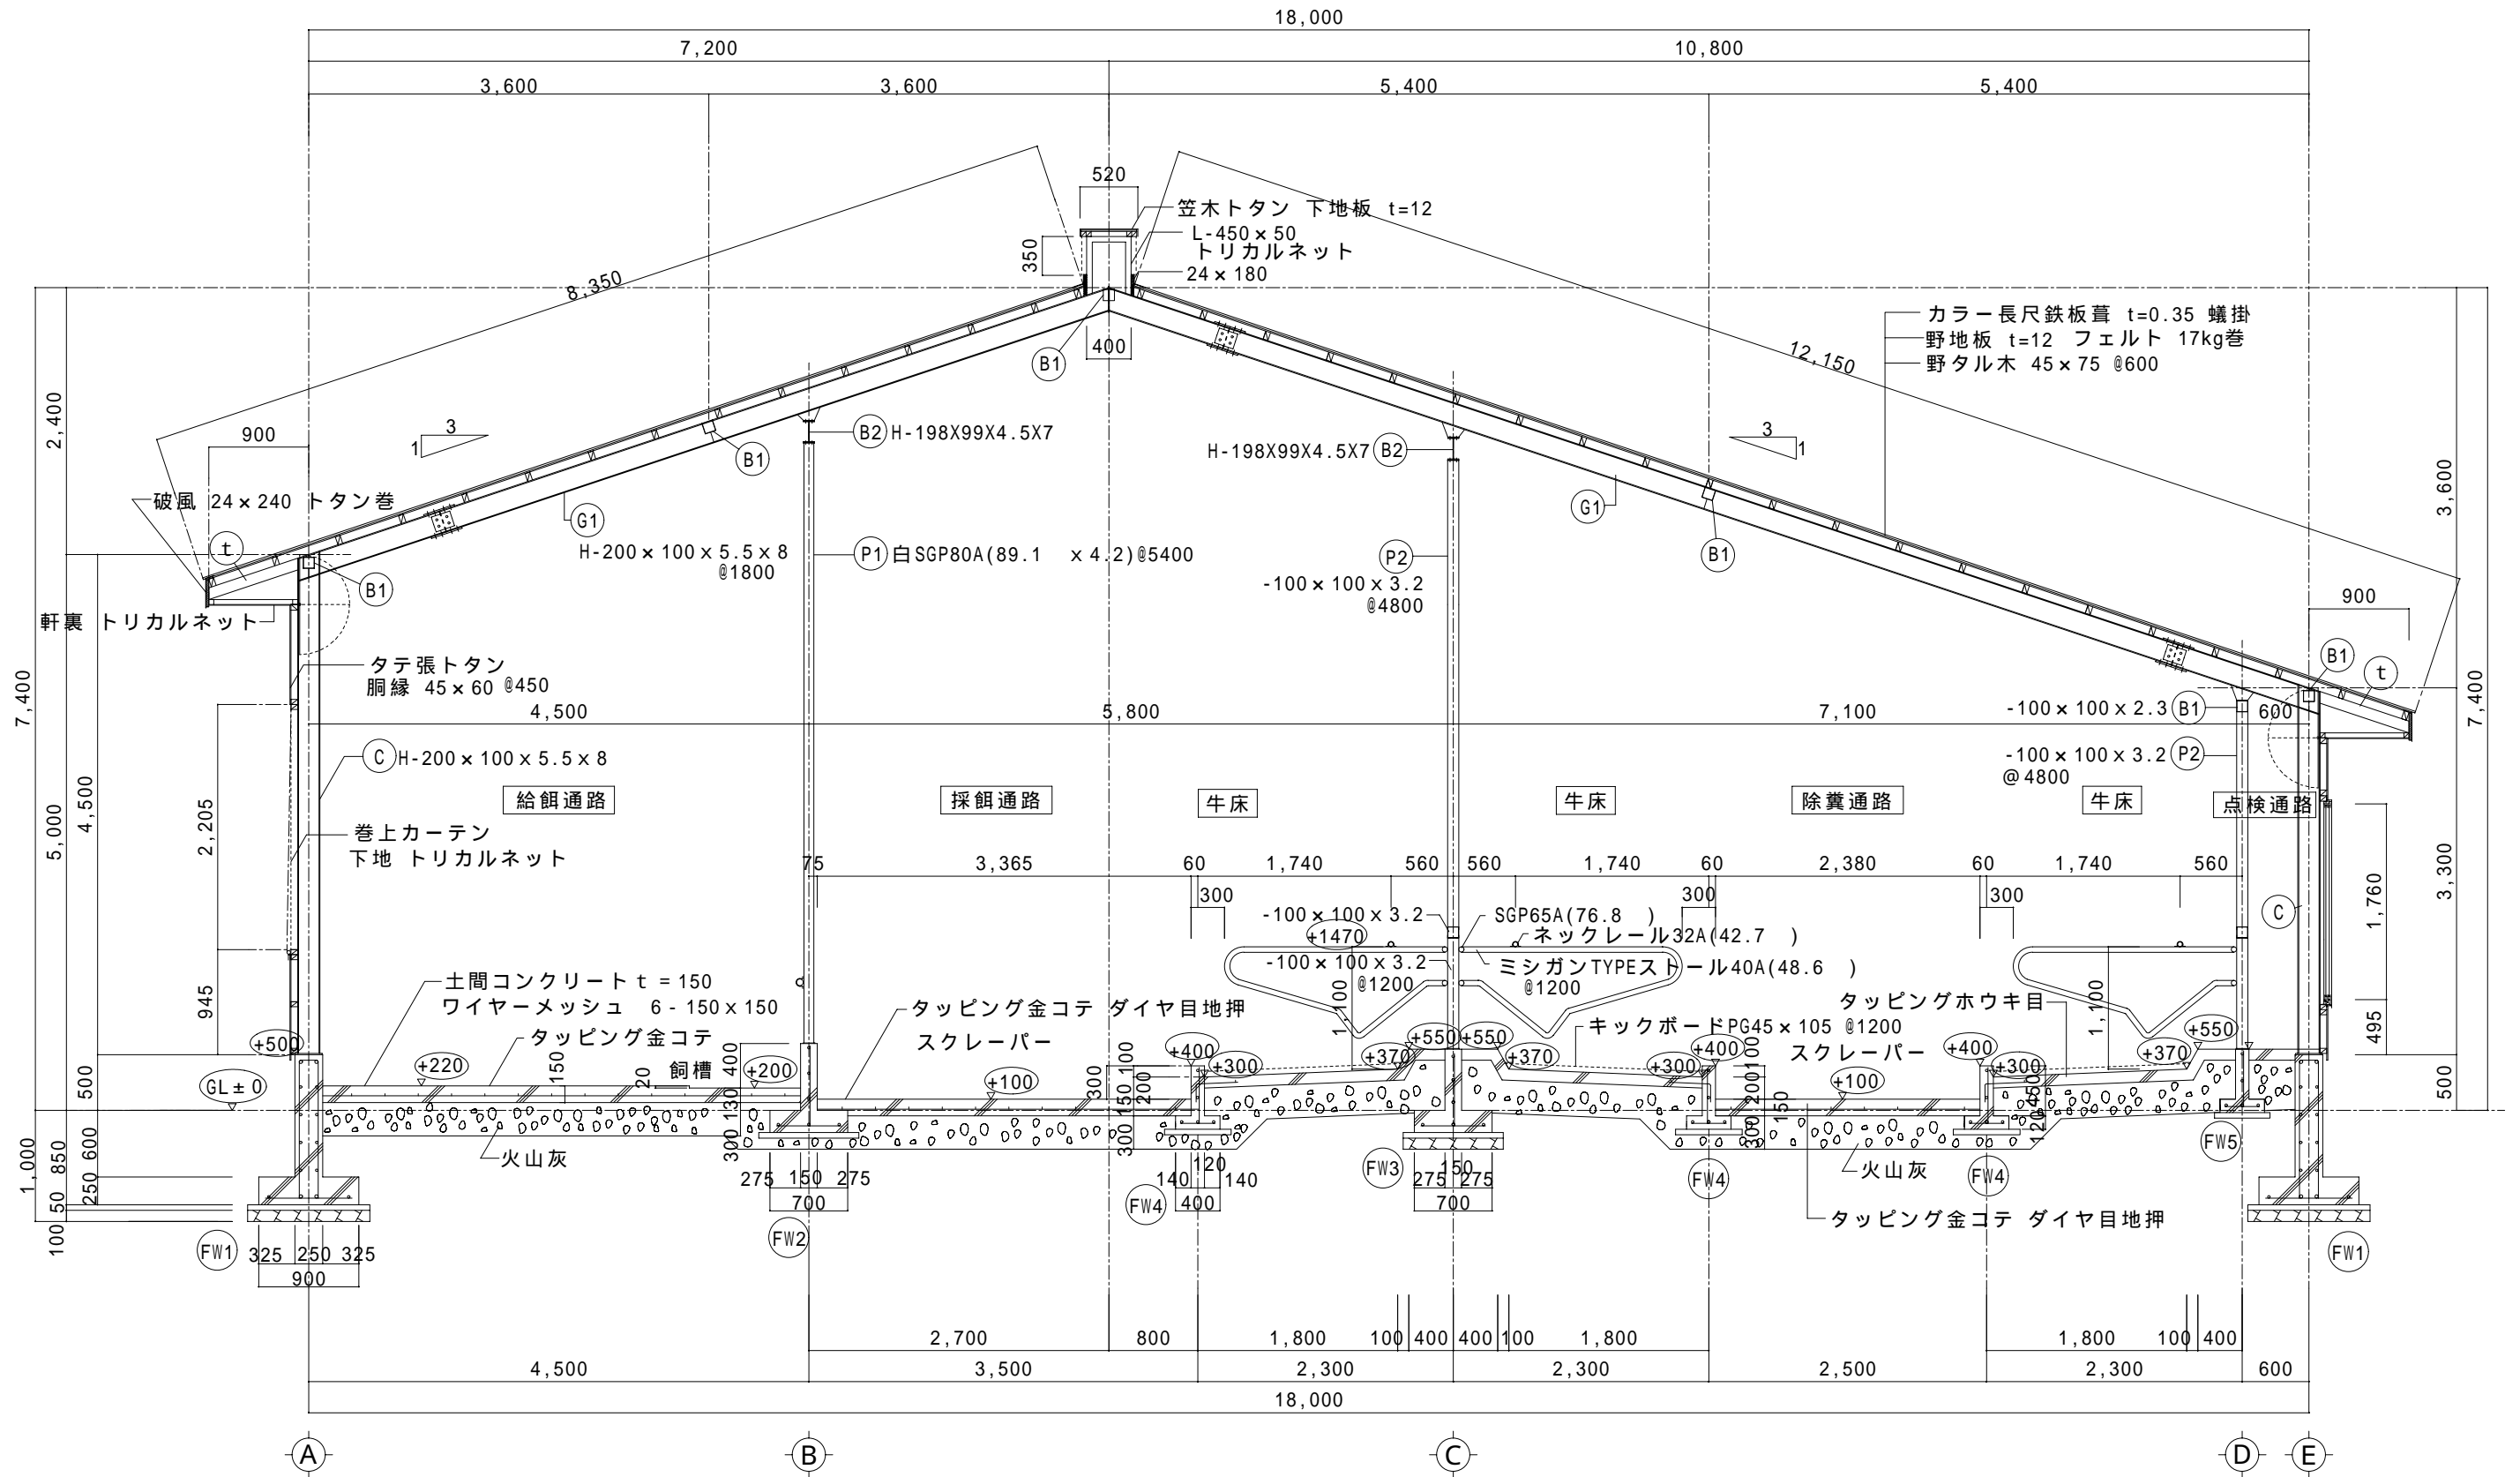

矩計図 S=1/60