



②乳用牛フリーストール牛舎/中央通路 N04 北海道/根室支庁

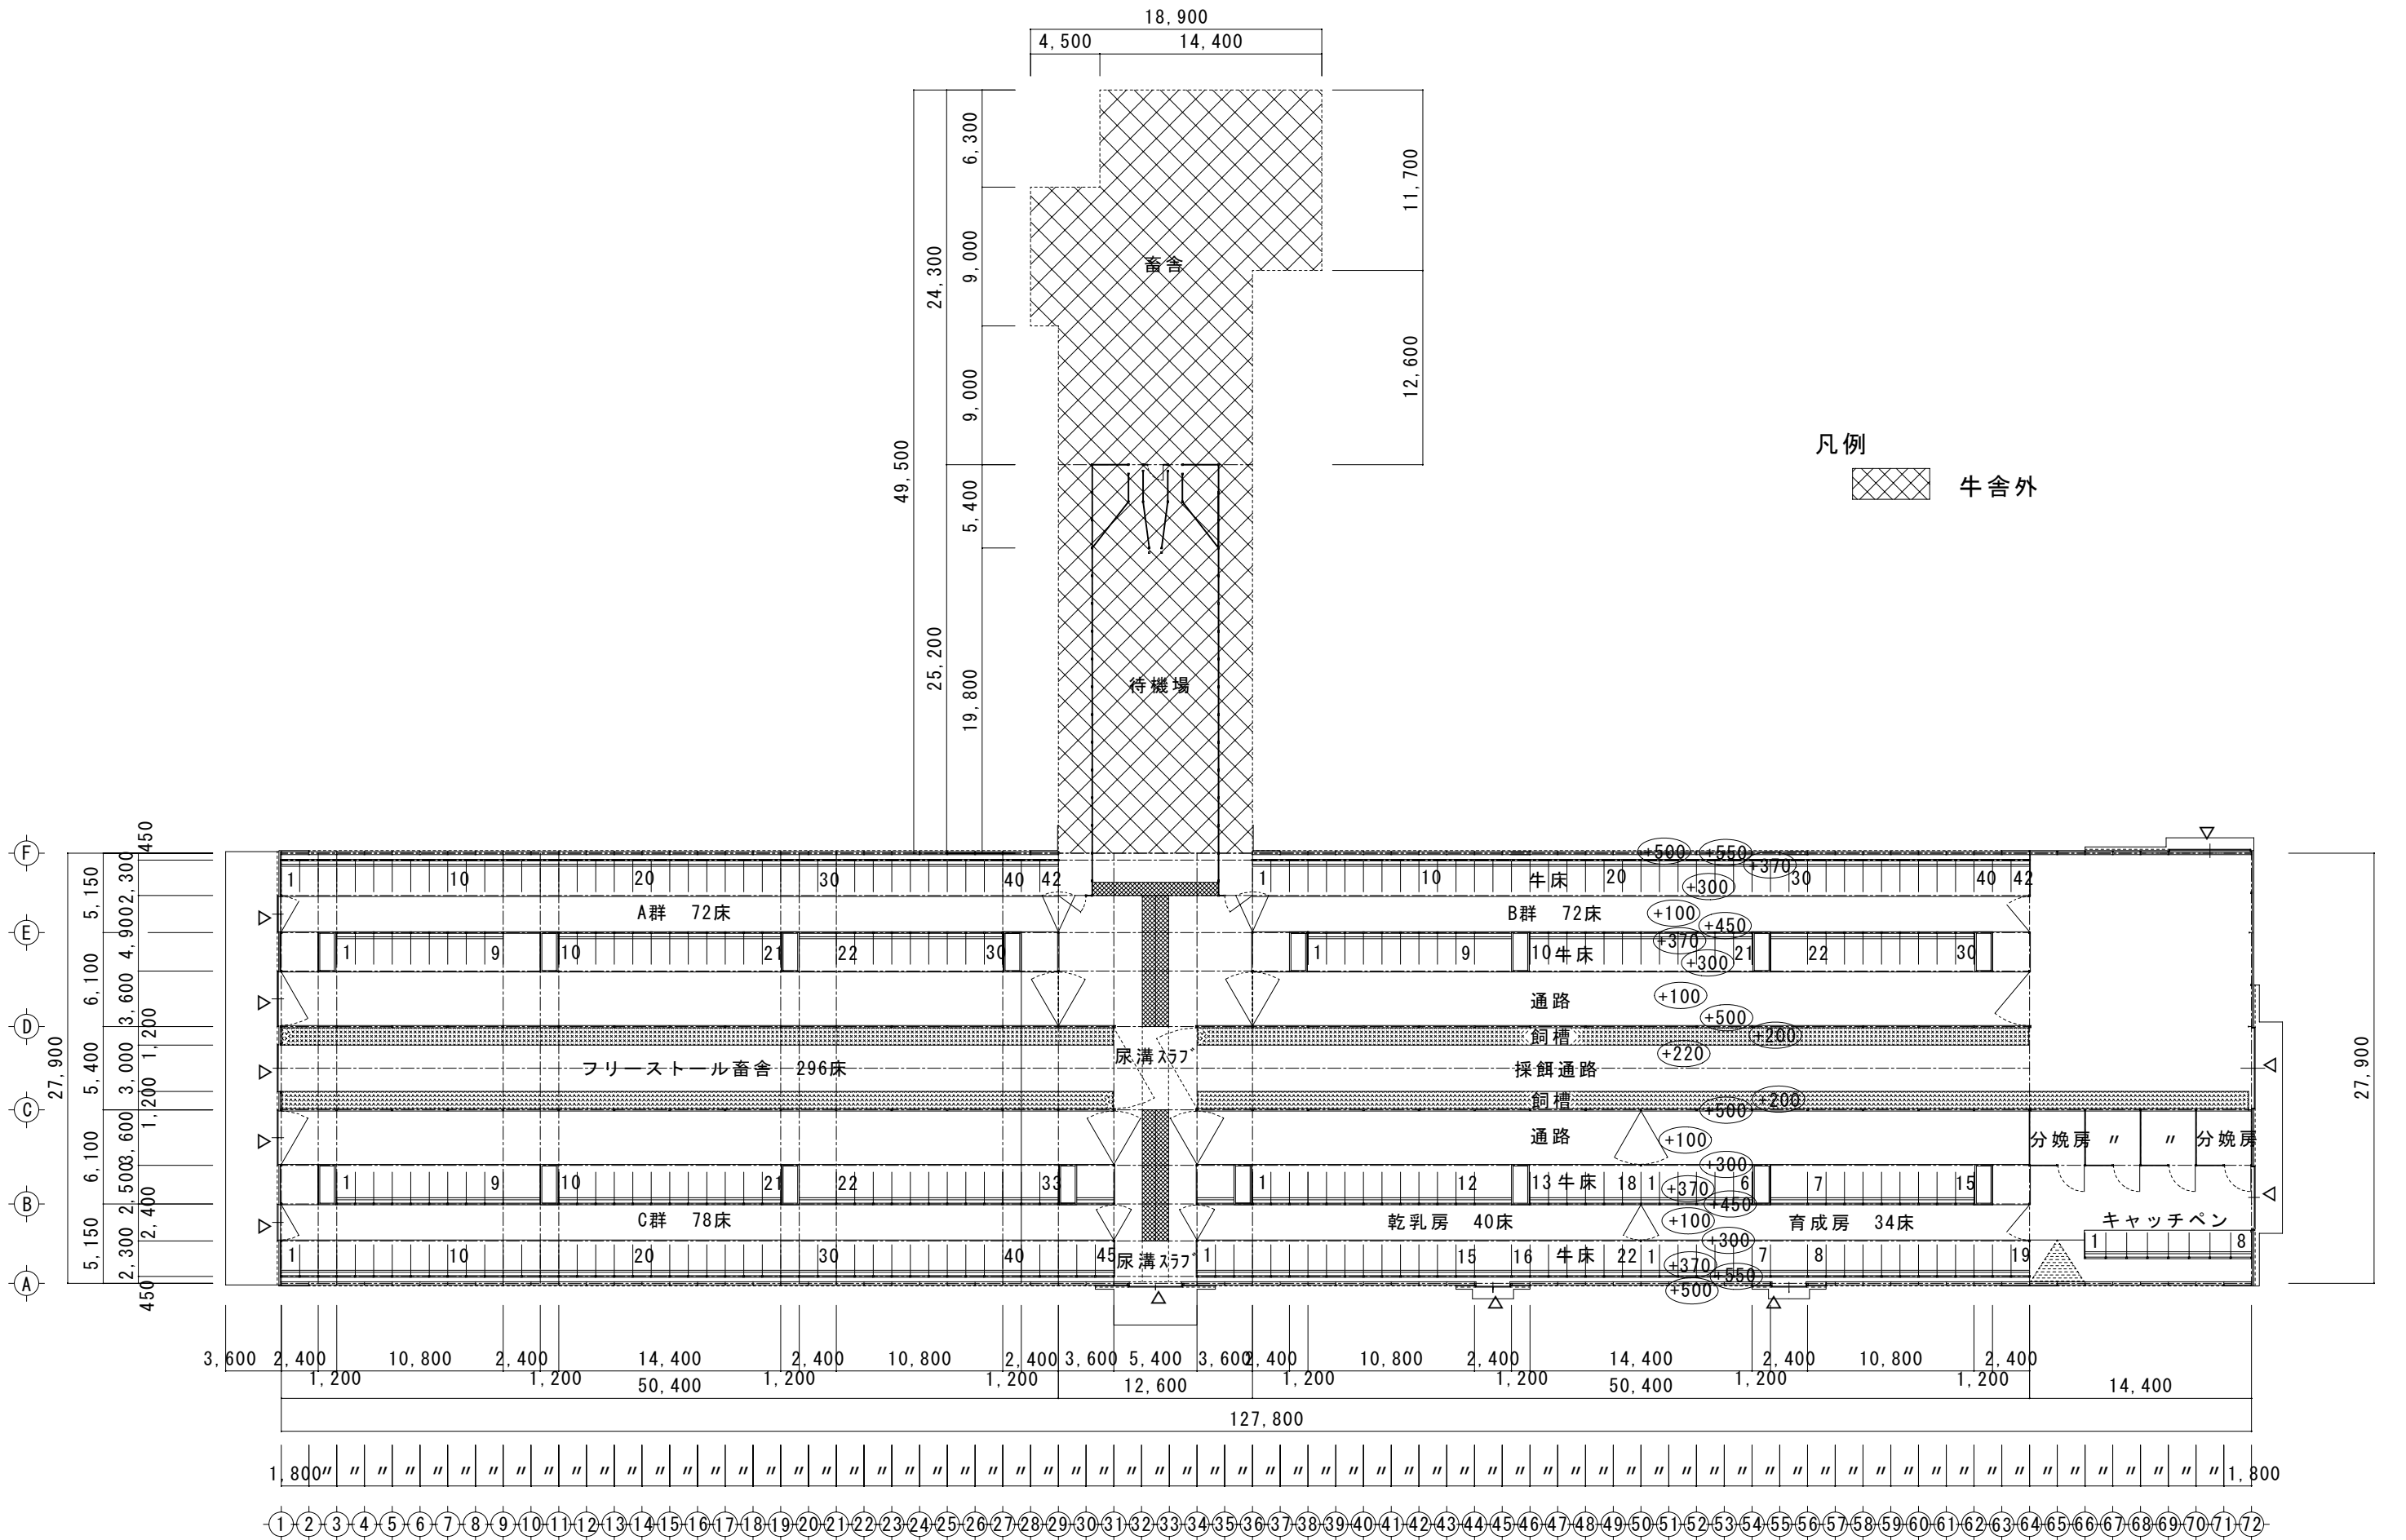


平面図 S=1/400


②乳用牛フリーストール牛舎/中央通路 NO4 北海道/根室支庁

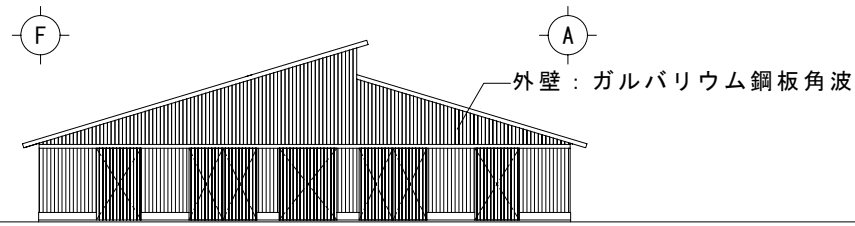


① 立面図 S=1/400

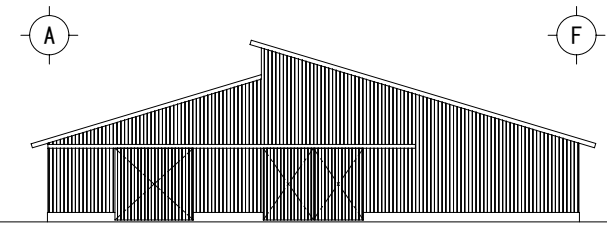

⑦2 立面図 S=1/400

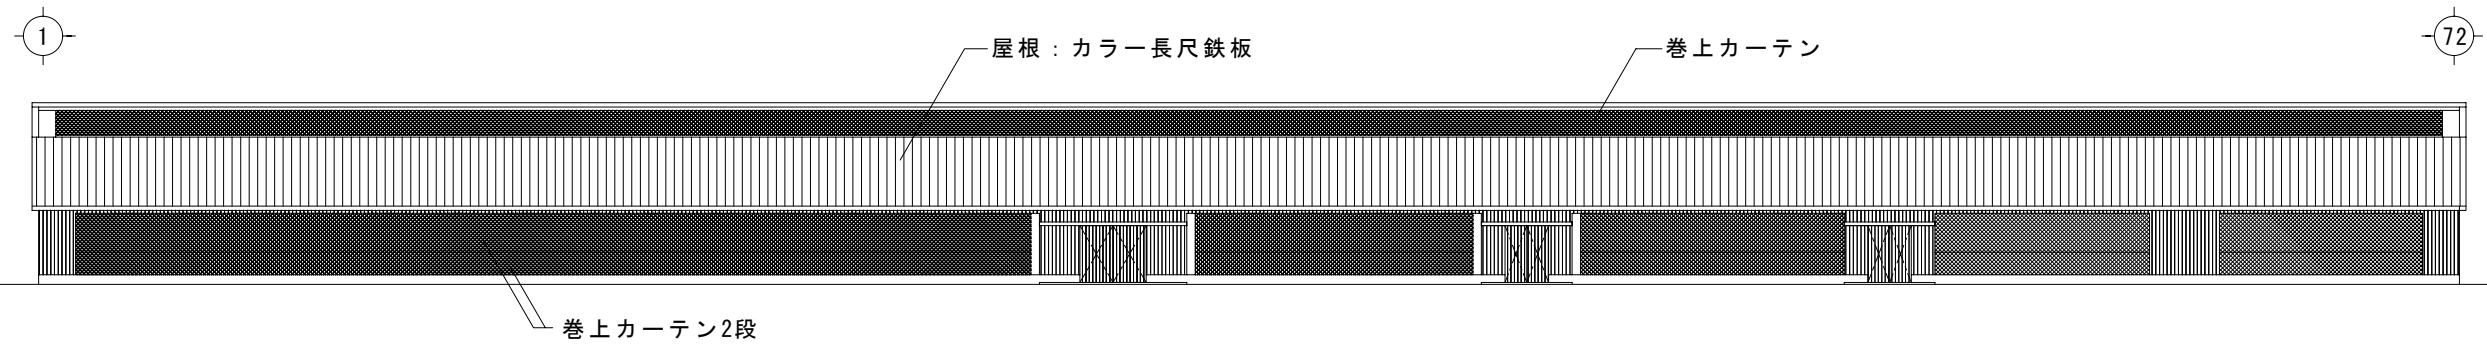


①A 立面図 S=1/400

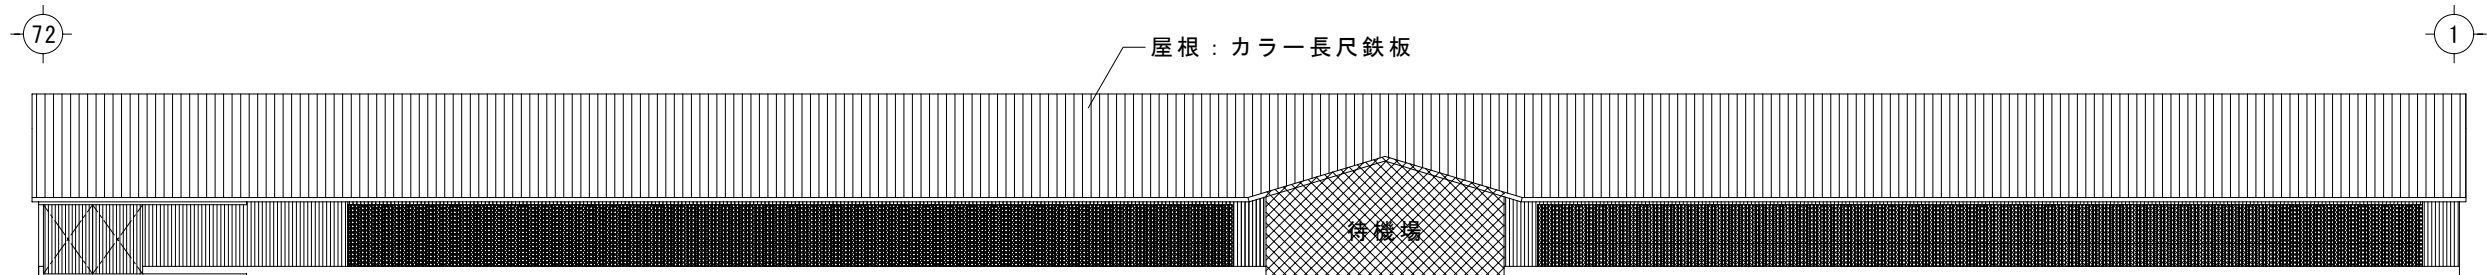

①F 立面図 S=1/400

②乳用牛フリーストール牛舎/中央通路 N04 北海道/根室支庁

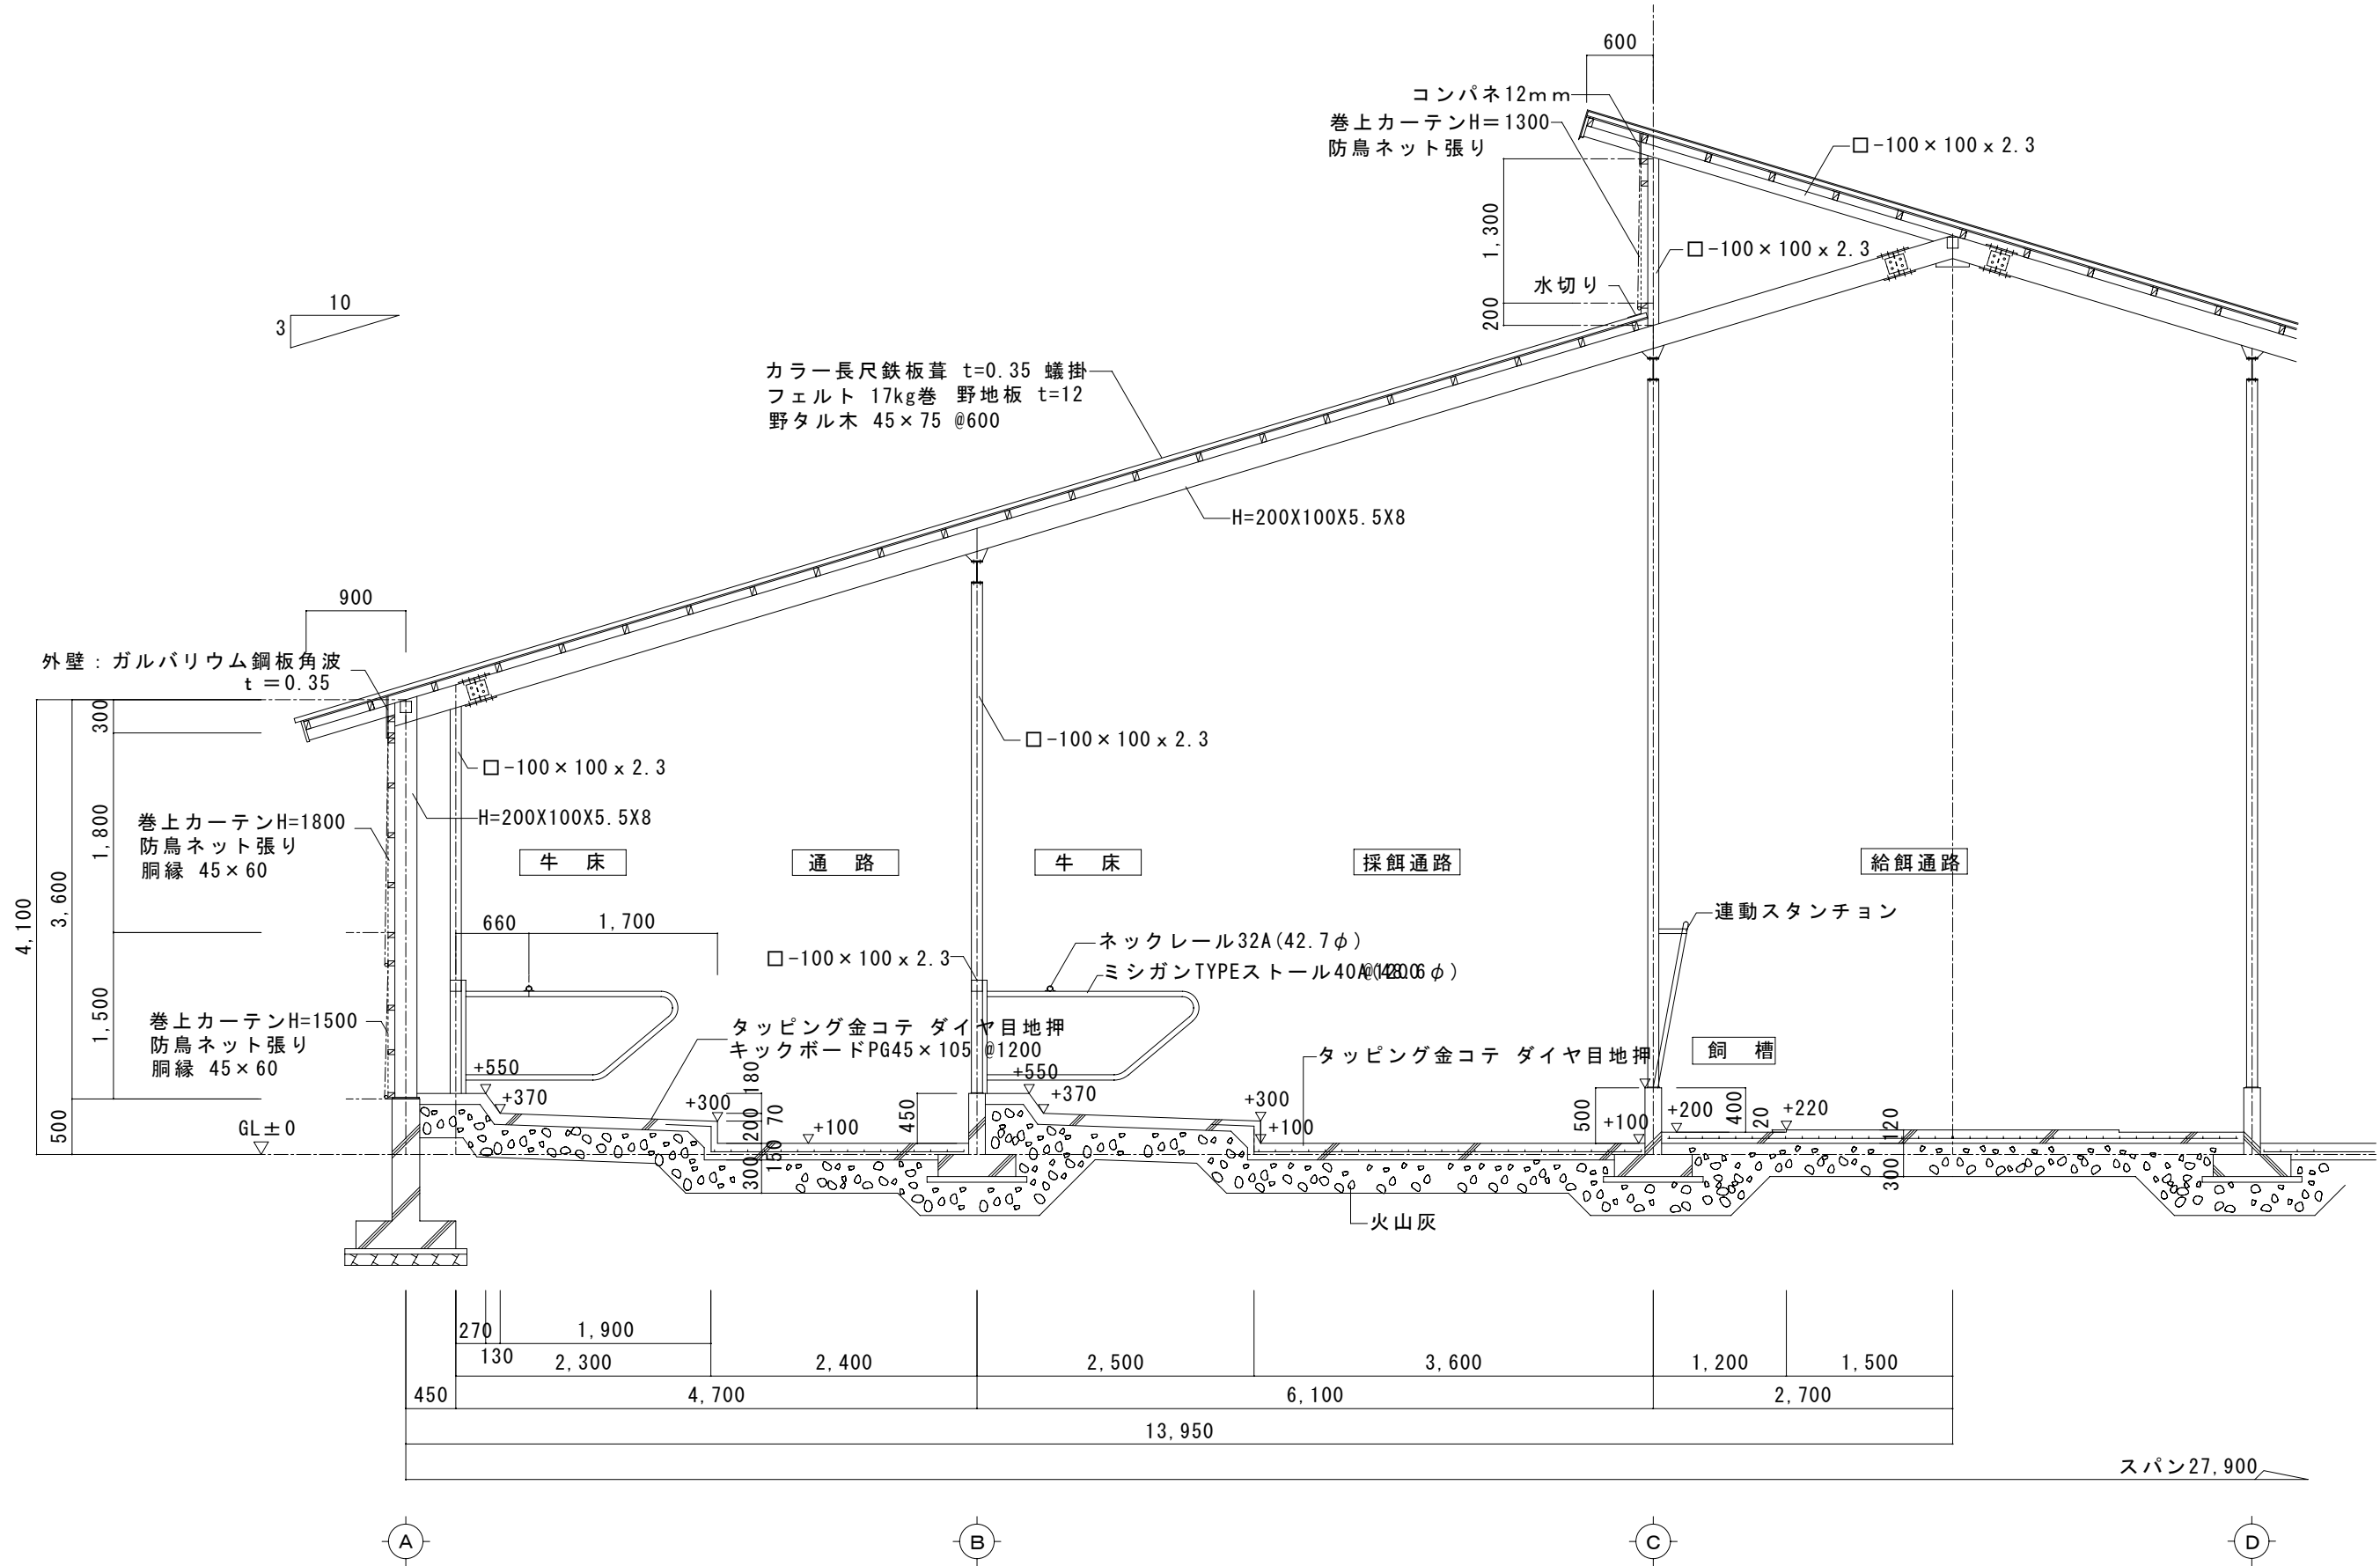

矩計図 S=1/60