

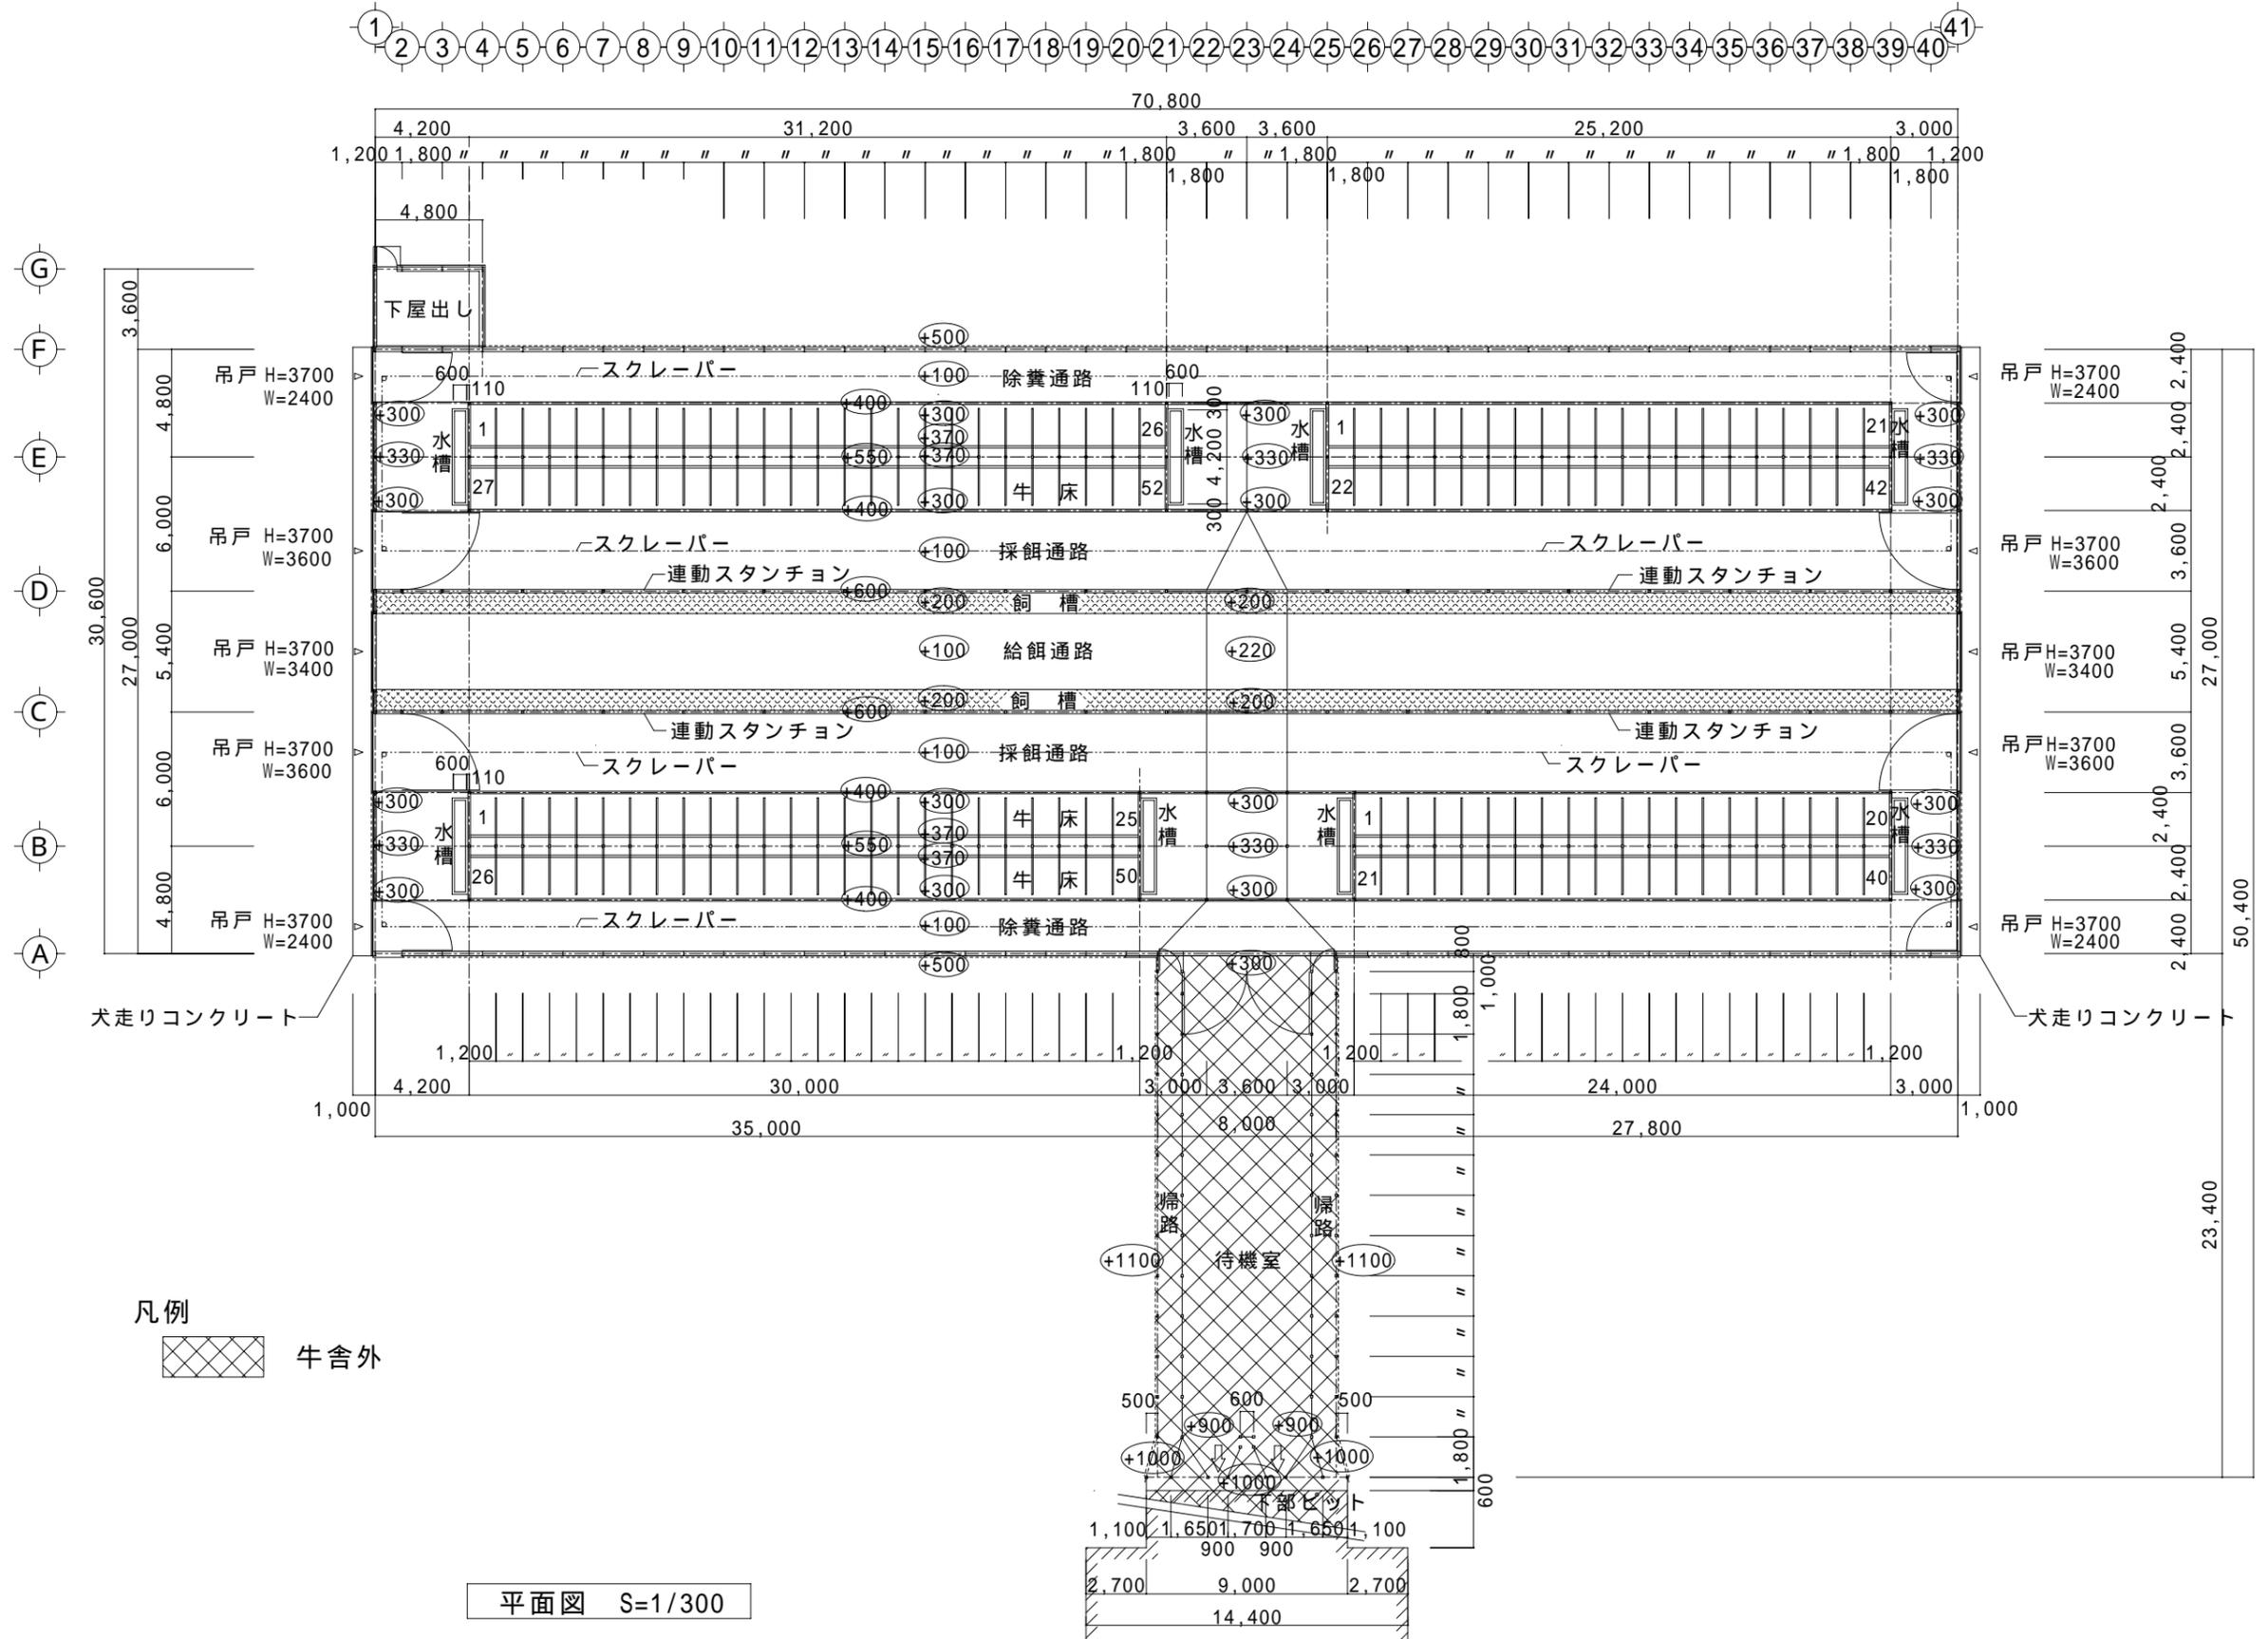
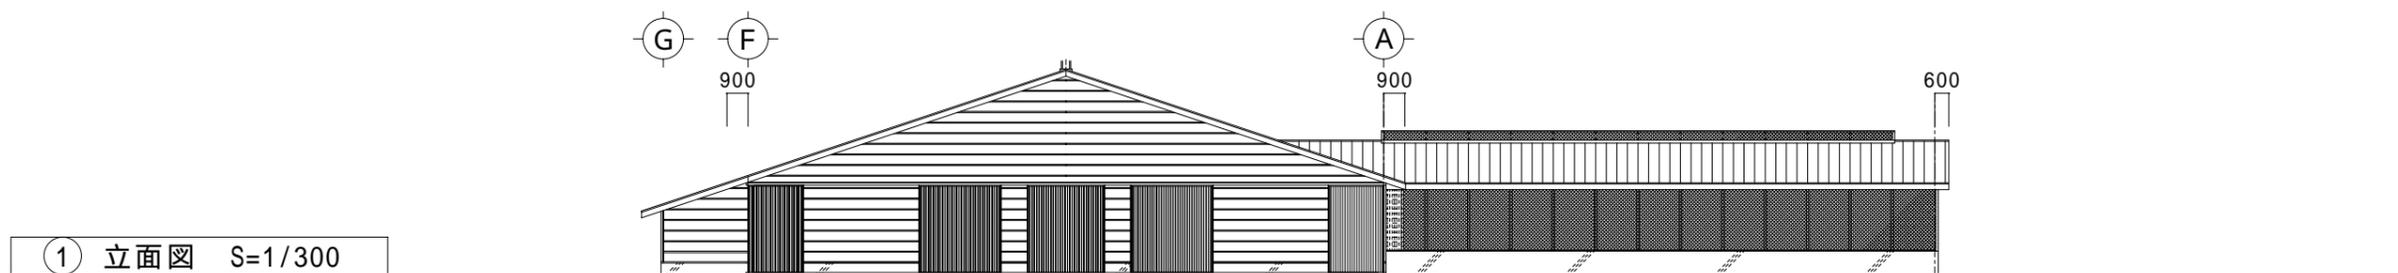
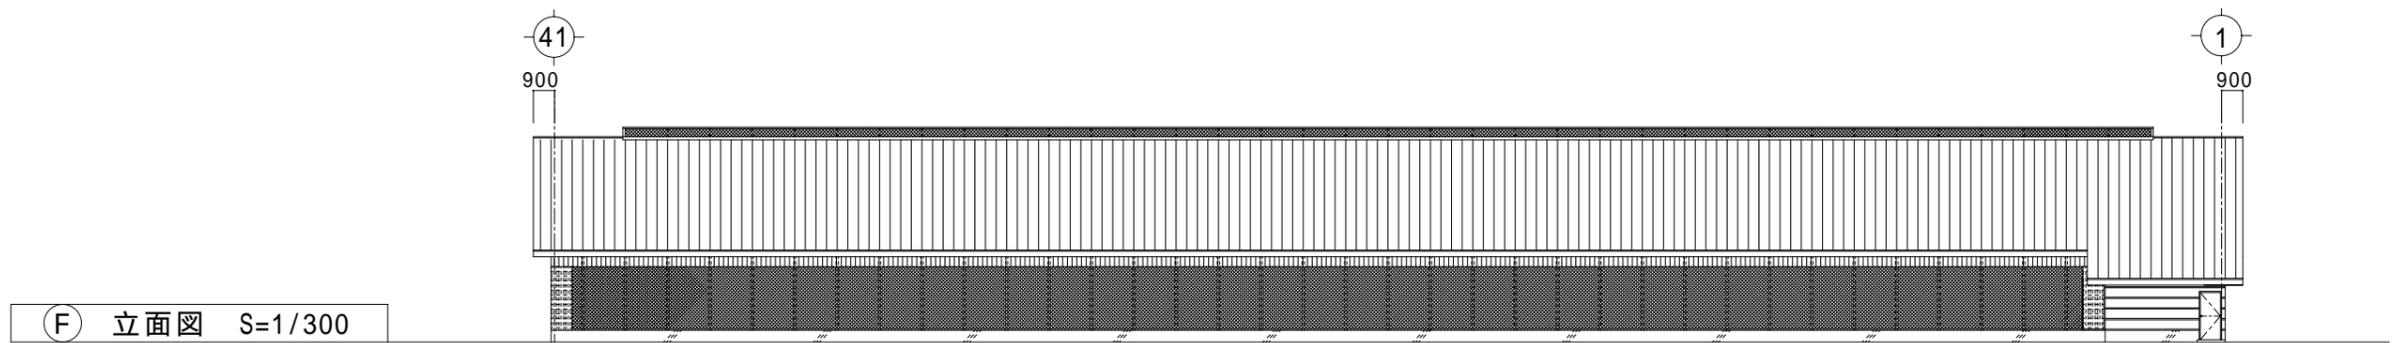



乳用牛フリーストール牛舎/中央通路 No 5 北海道/根室支庁舎

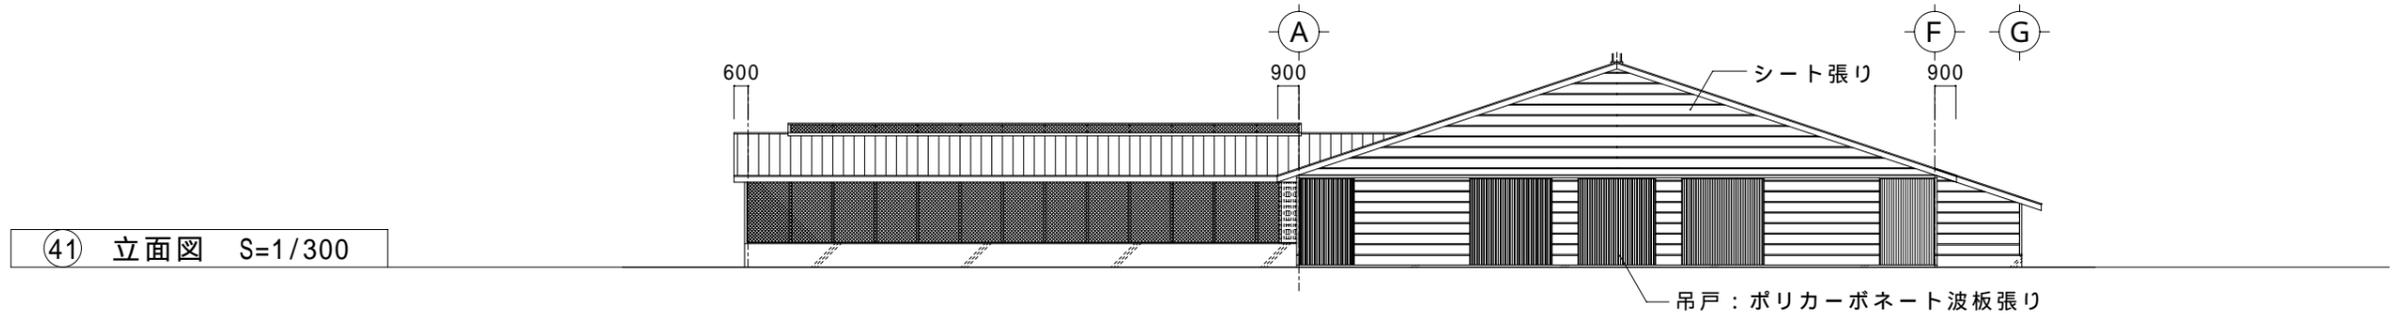

乳用牛フリーストール牛舎/中央通路 No 5 北海道/根室支庁舎

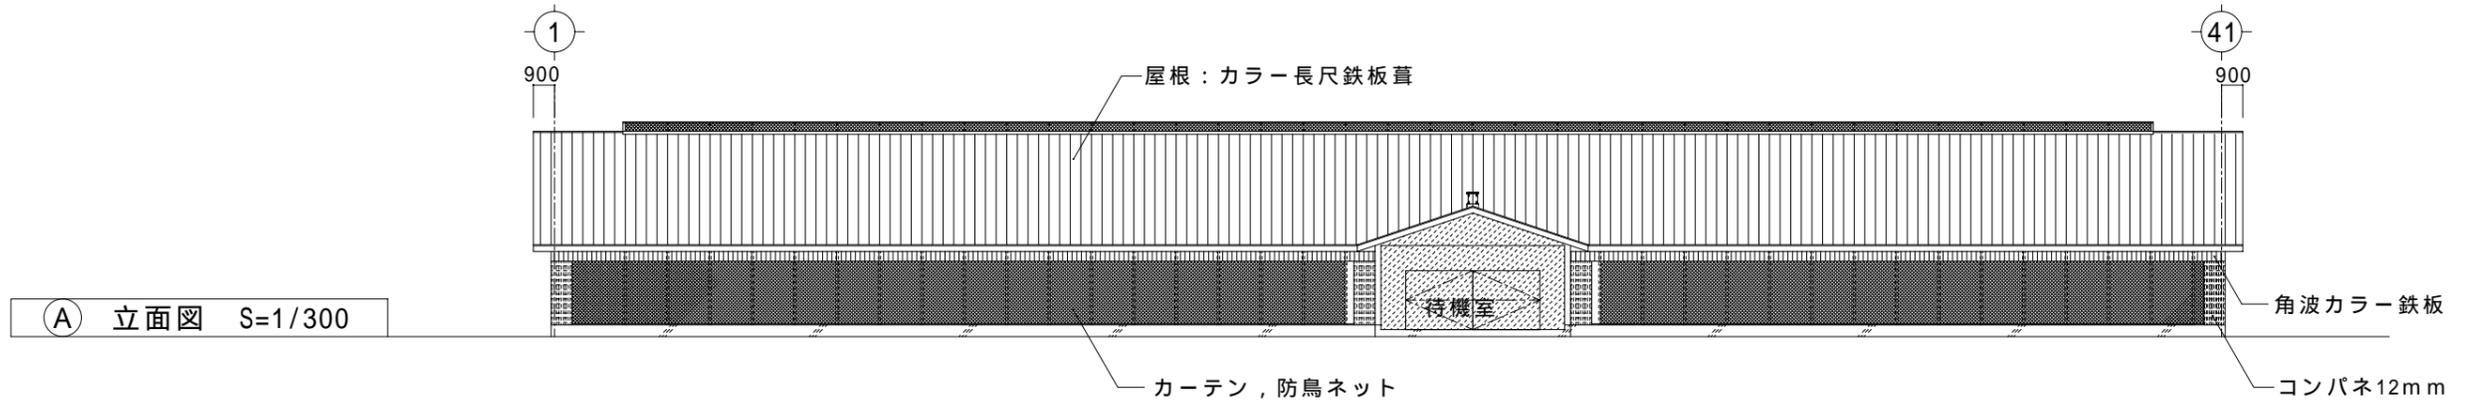


乳用牛フリーストール牛舎/中央通路 No 5 北海道/根室支庁舎

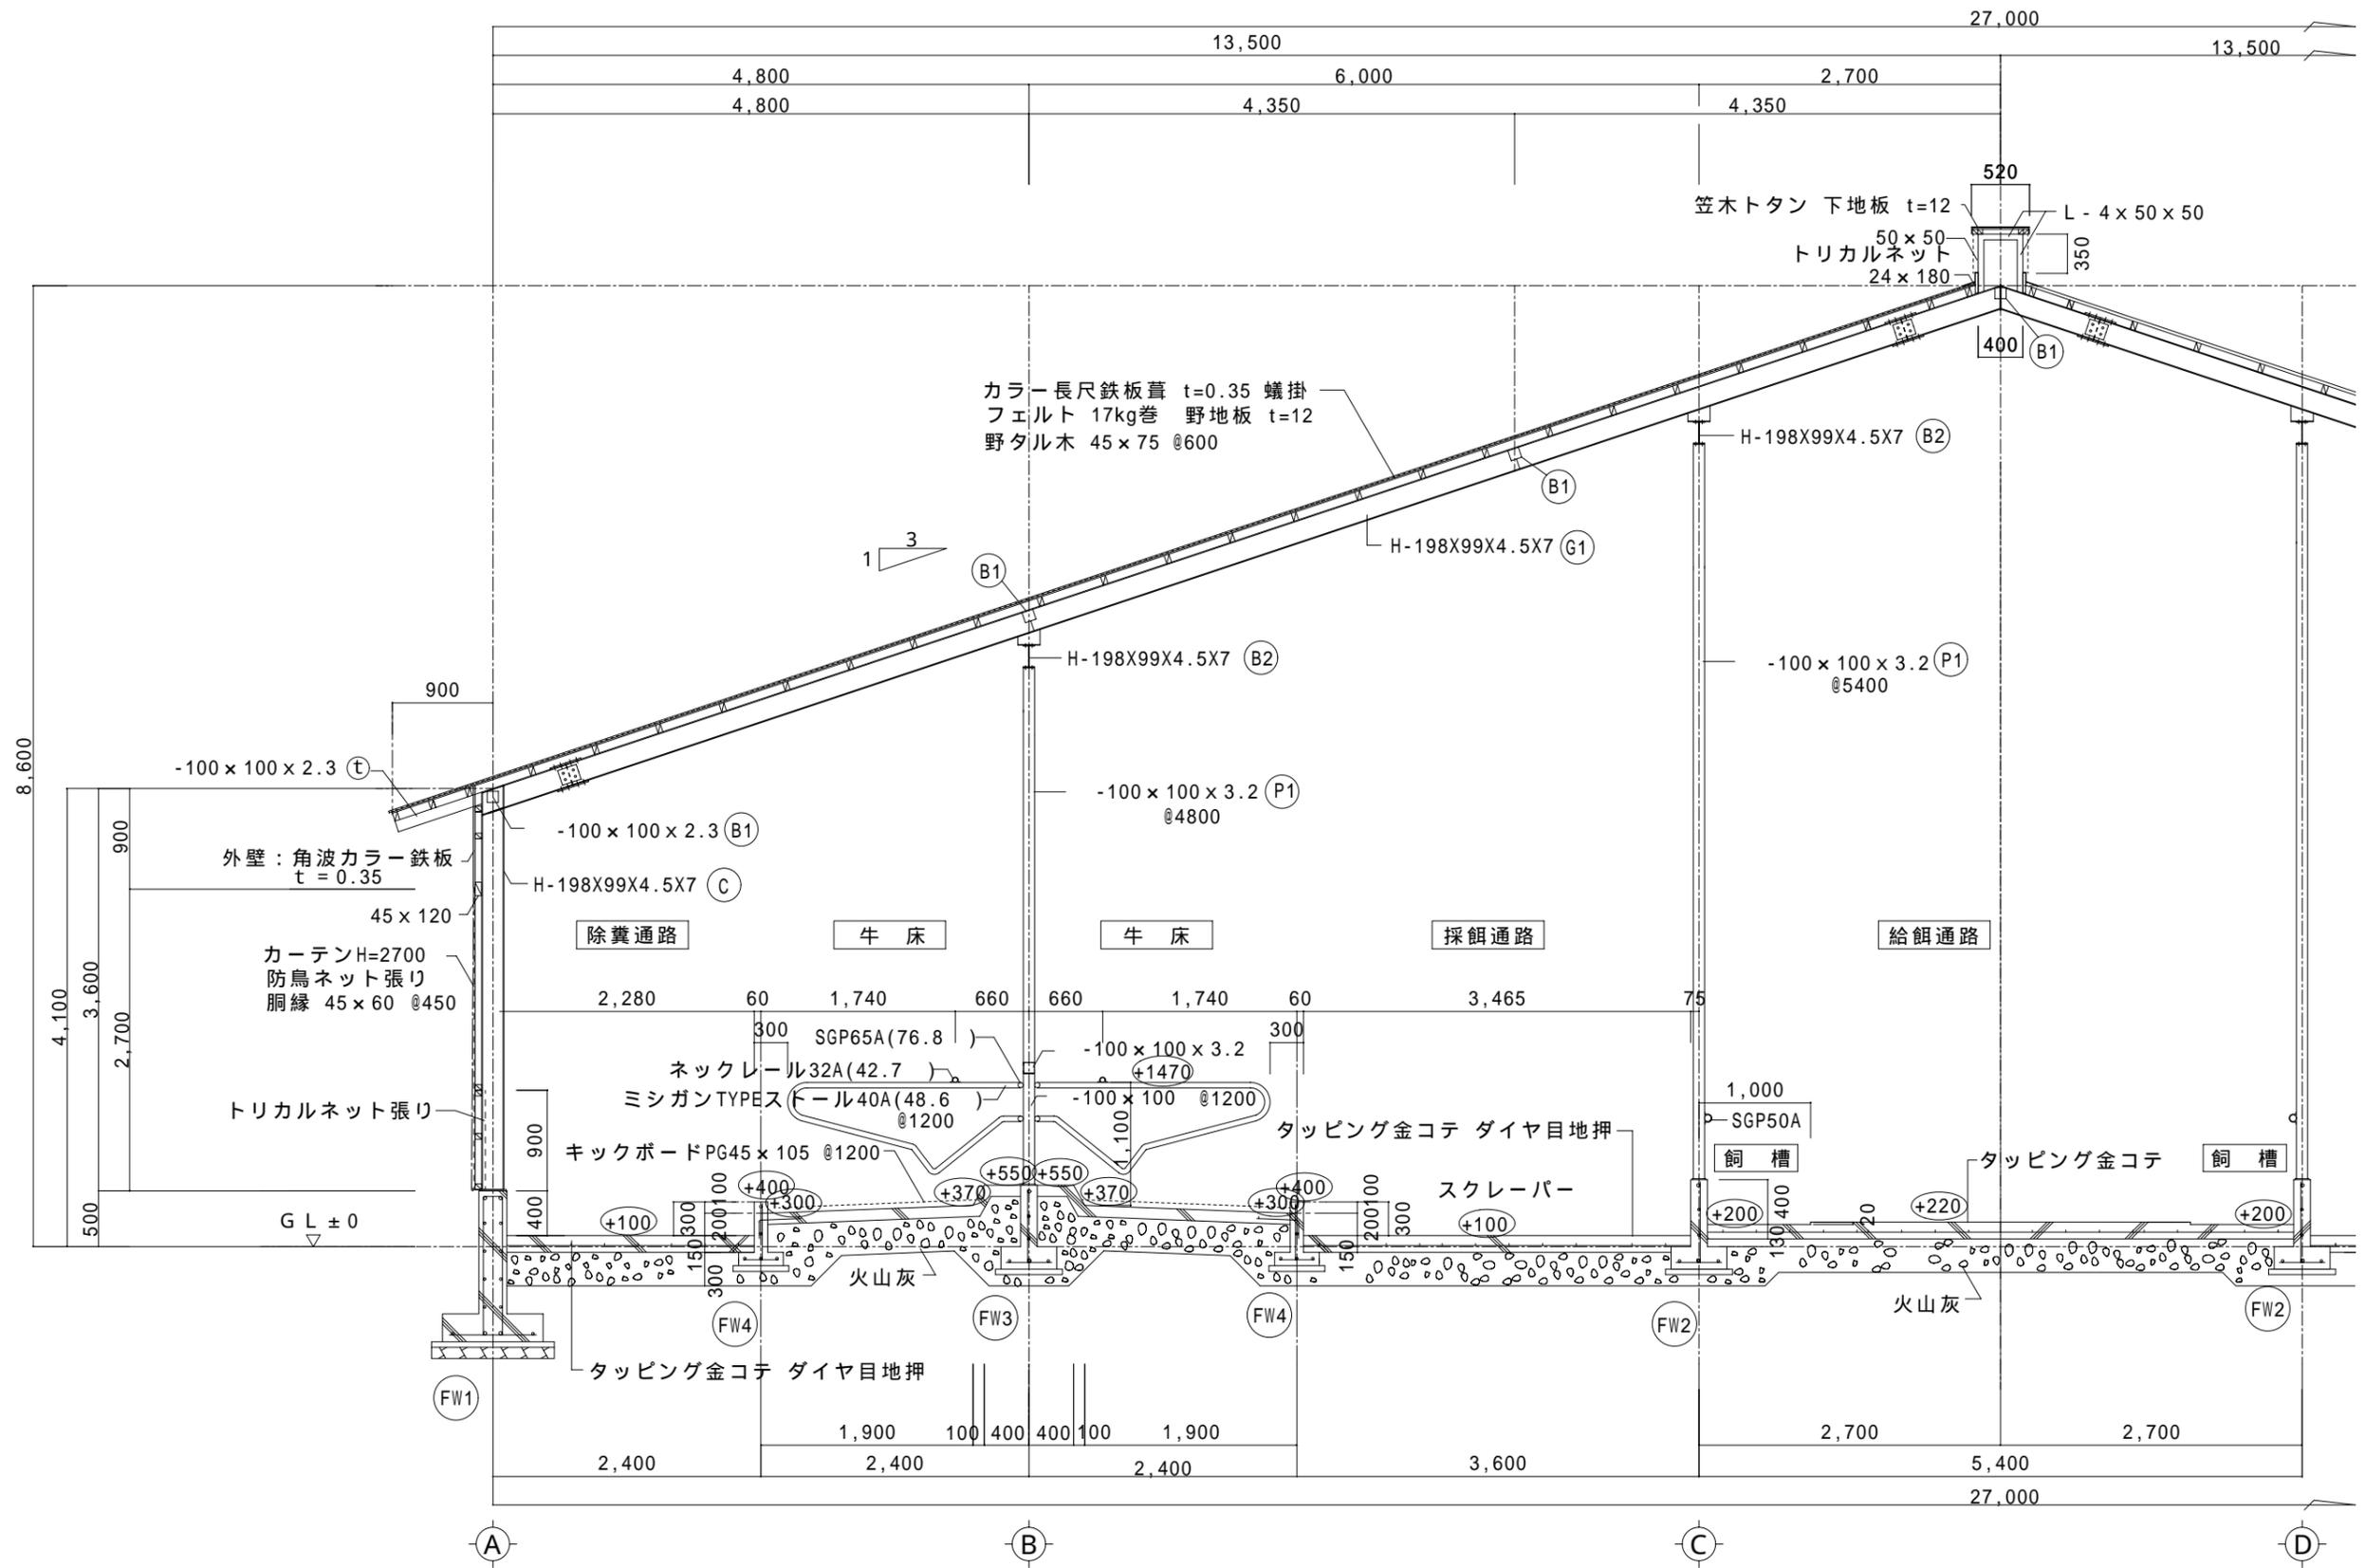

矩計図 S=1/60

乳用牛フリーストール牛舎/中央通路 No 5 北海道/根室支庁舎

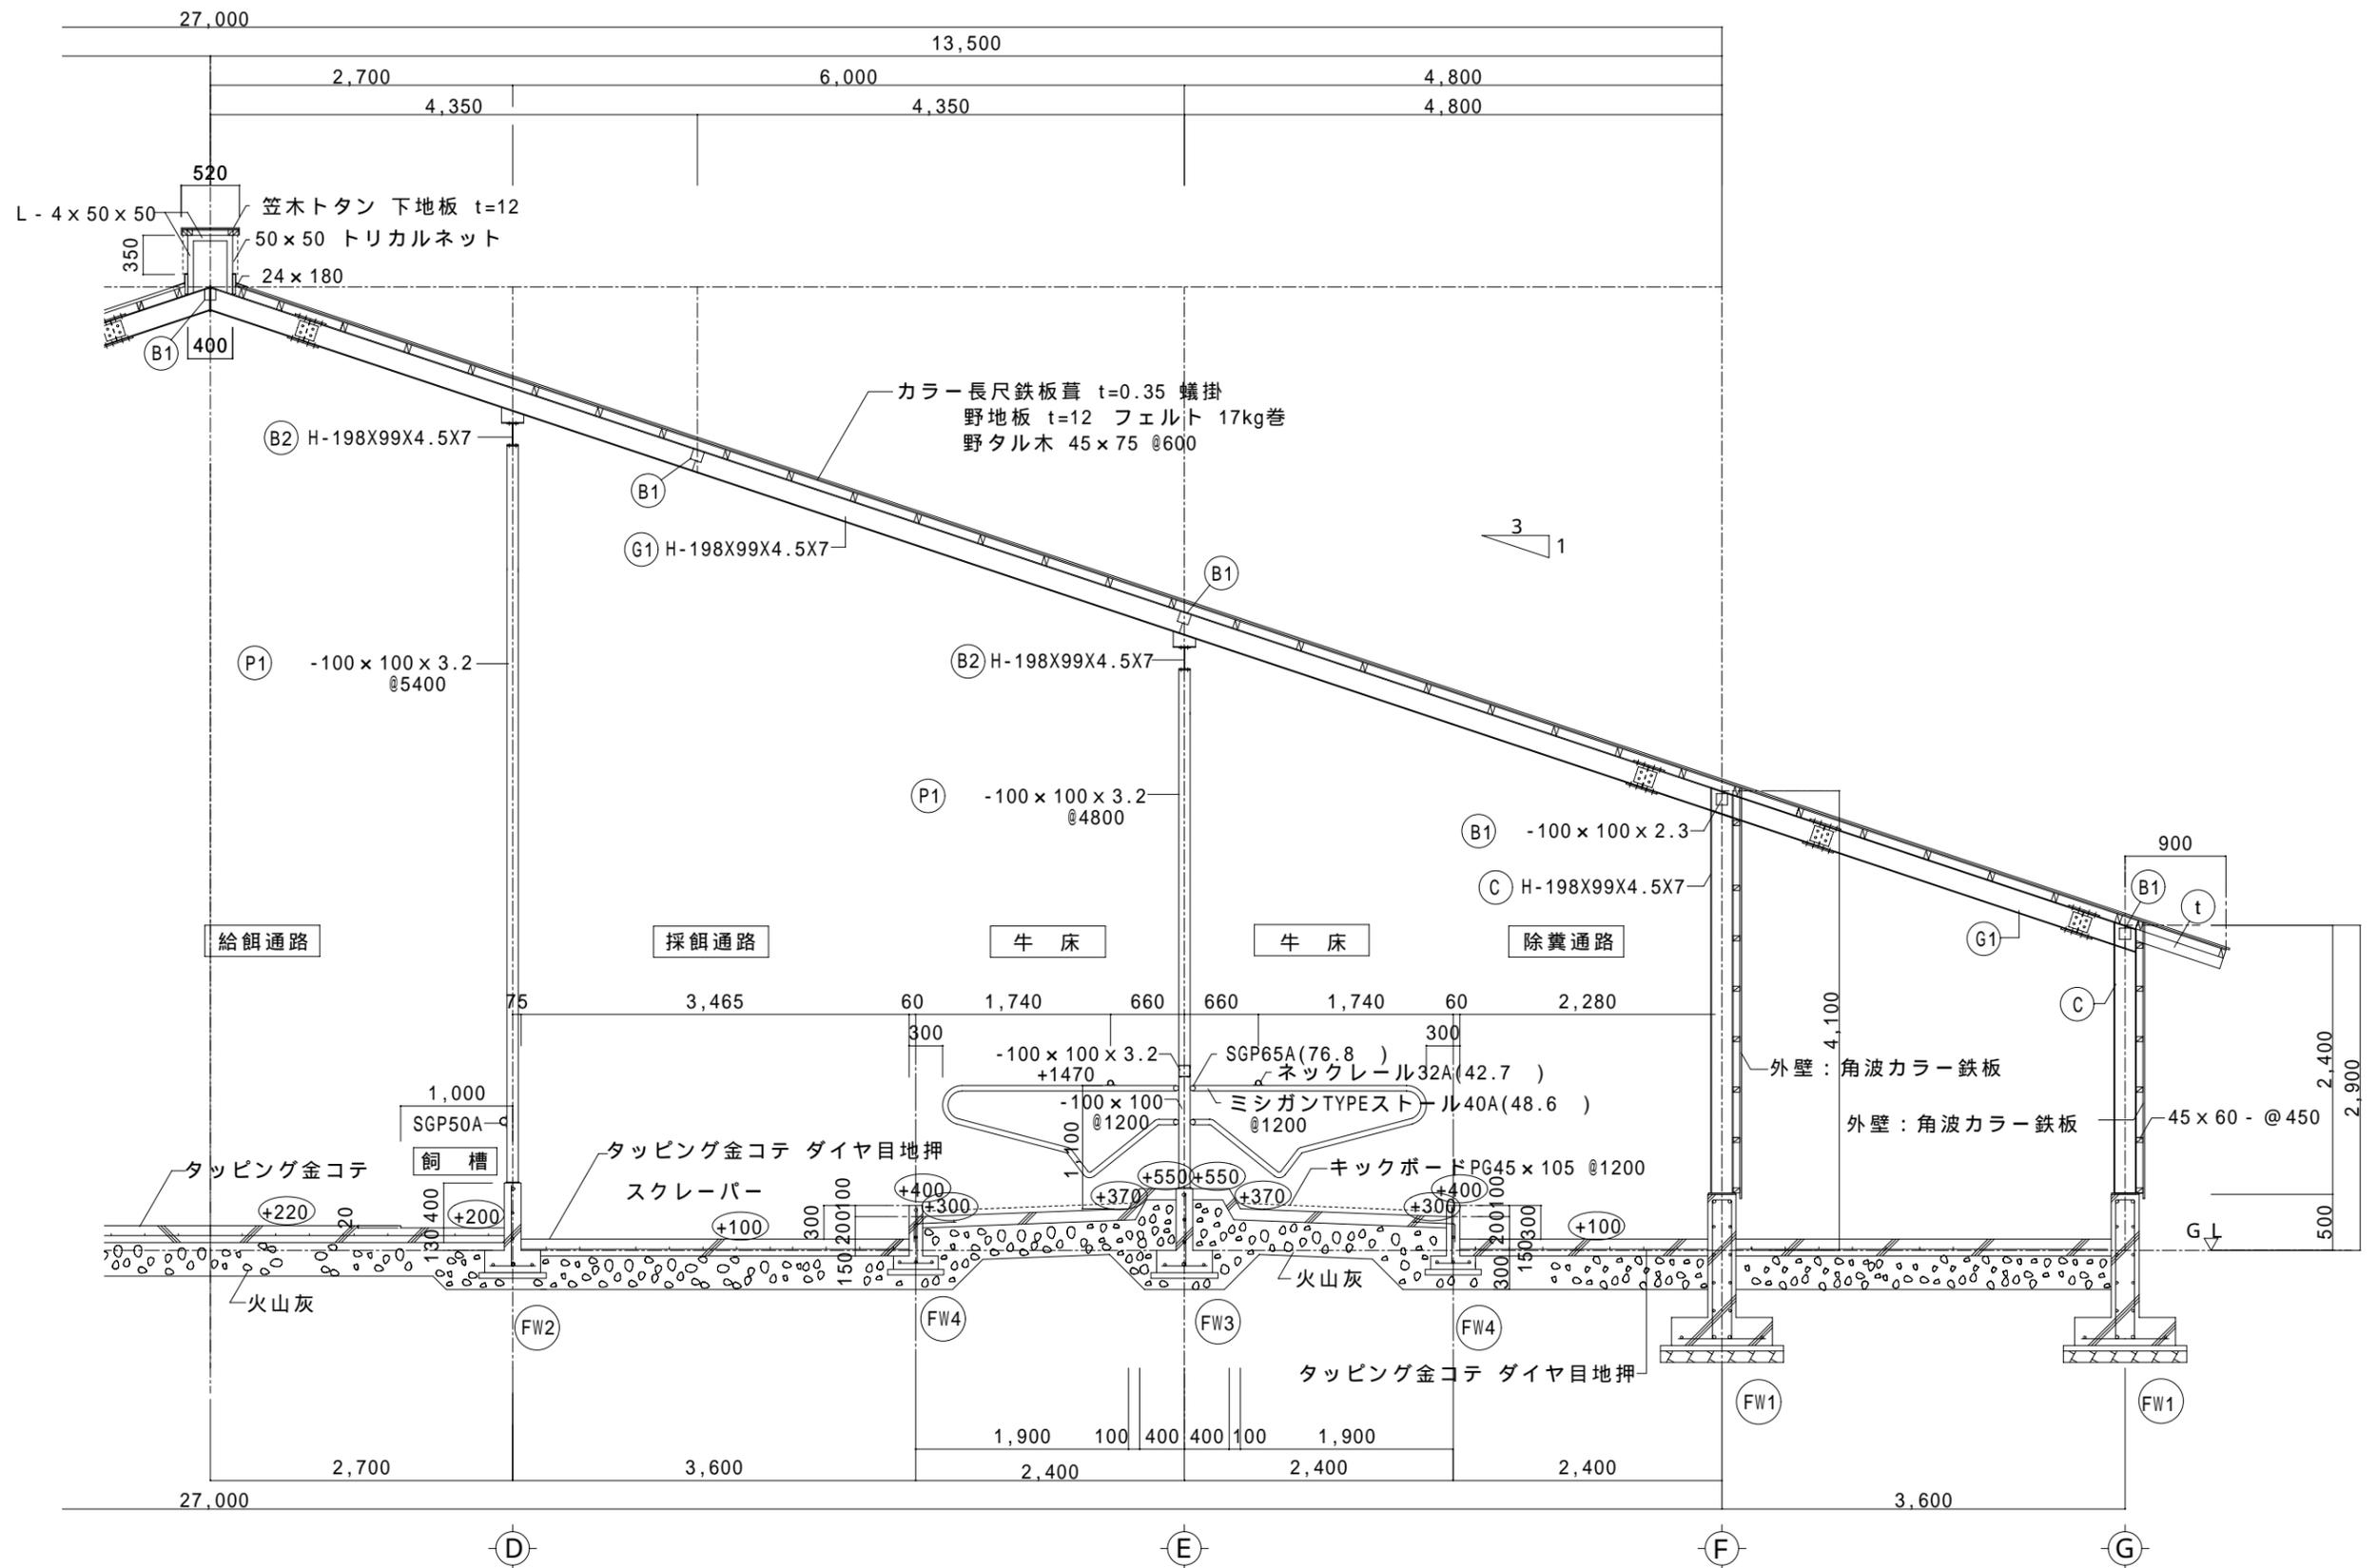

矩計図 S=1/60