




乳用牛フリーストール牛舎/中央通路 NO7 北海道/渡島支庁

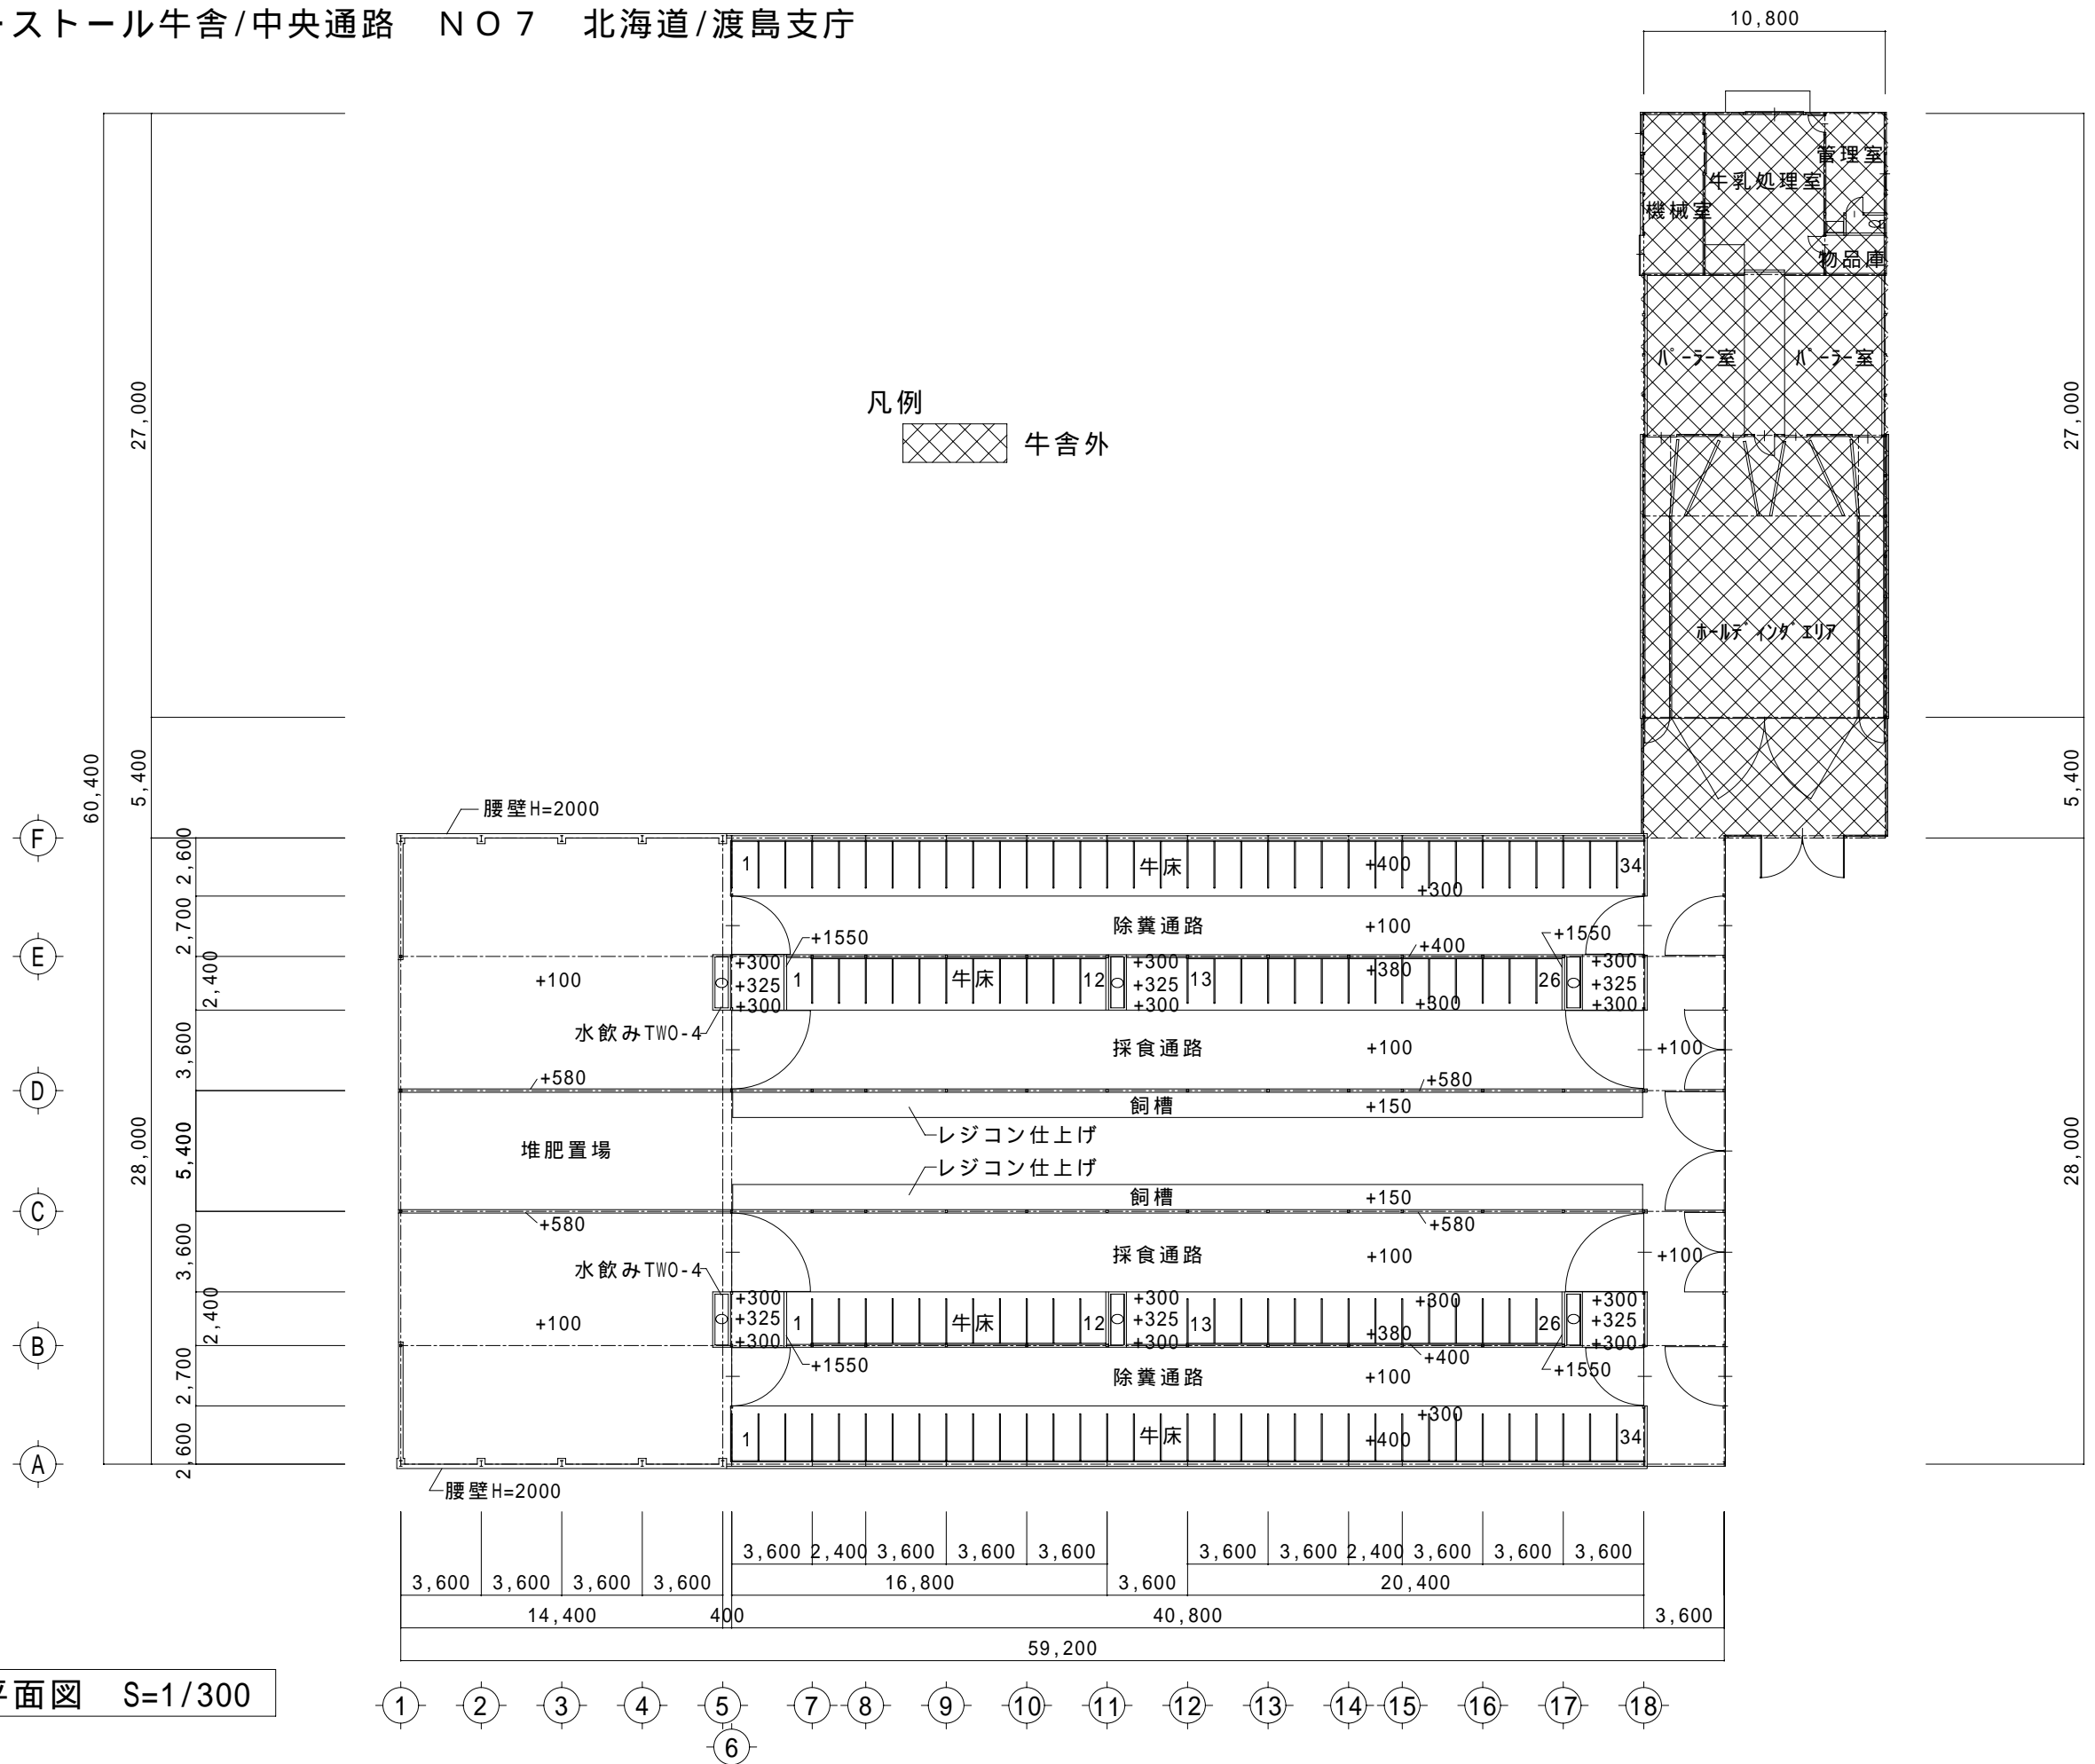


乳用牛フリーストール牛舎/中央通路 NO7 北海道/渡島支庁

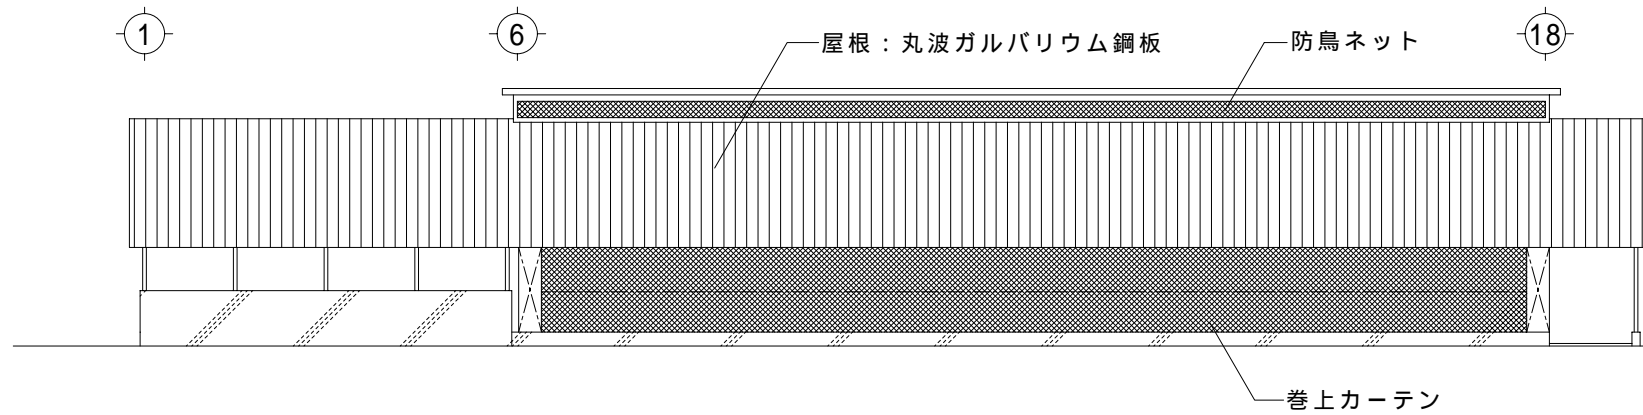


(A) 立面図 S=1/300

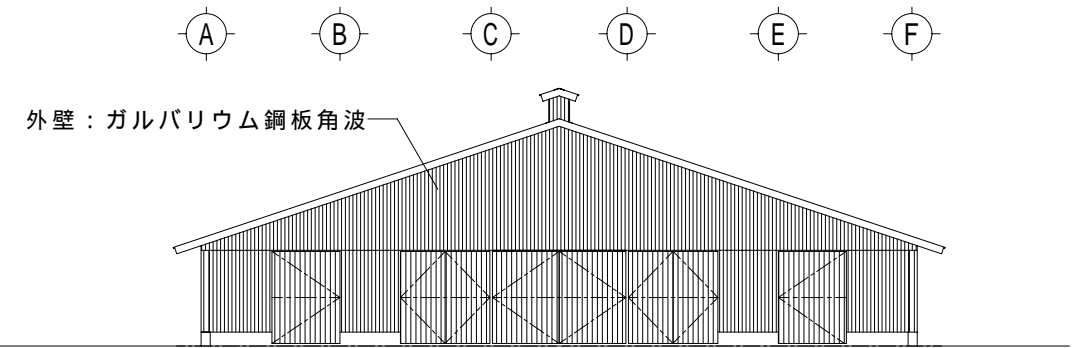

(18) 立面図 S=1/300

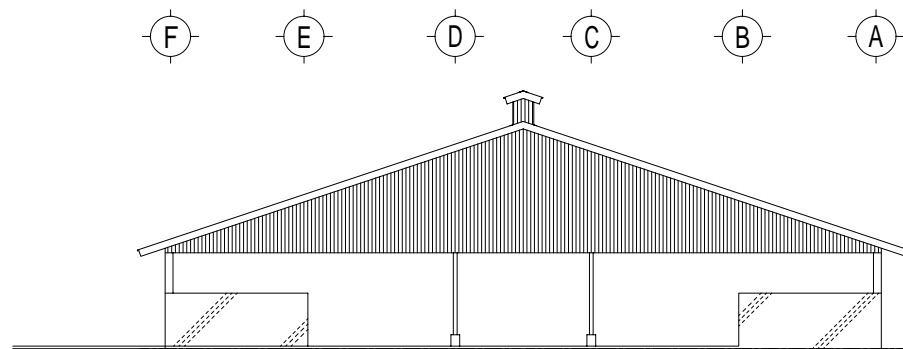

(1) 立面図 S=1/300

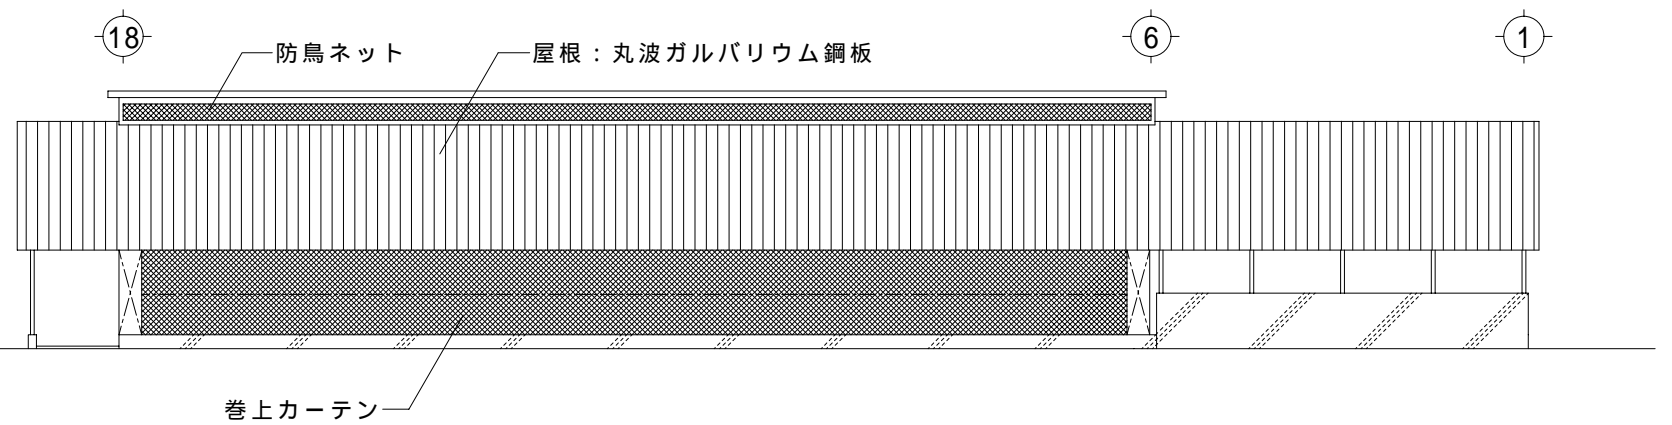

(F) 立面図 S=1/300

乳用牛フリーストール牛舎/中央通路 NO7 北海道/渡島支庁

