



乳用牛フリーストール牛舎/中央通路 NO9 愛知県/知多管内

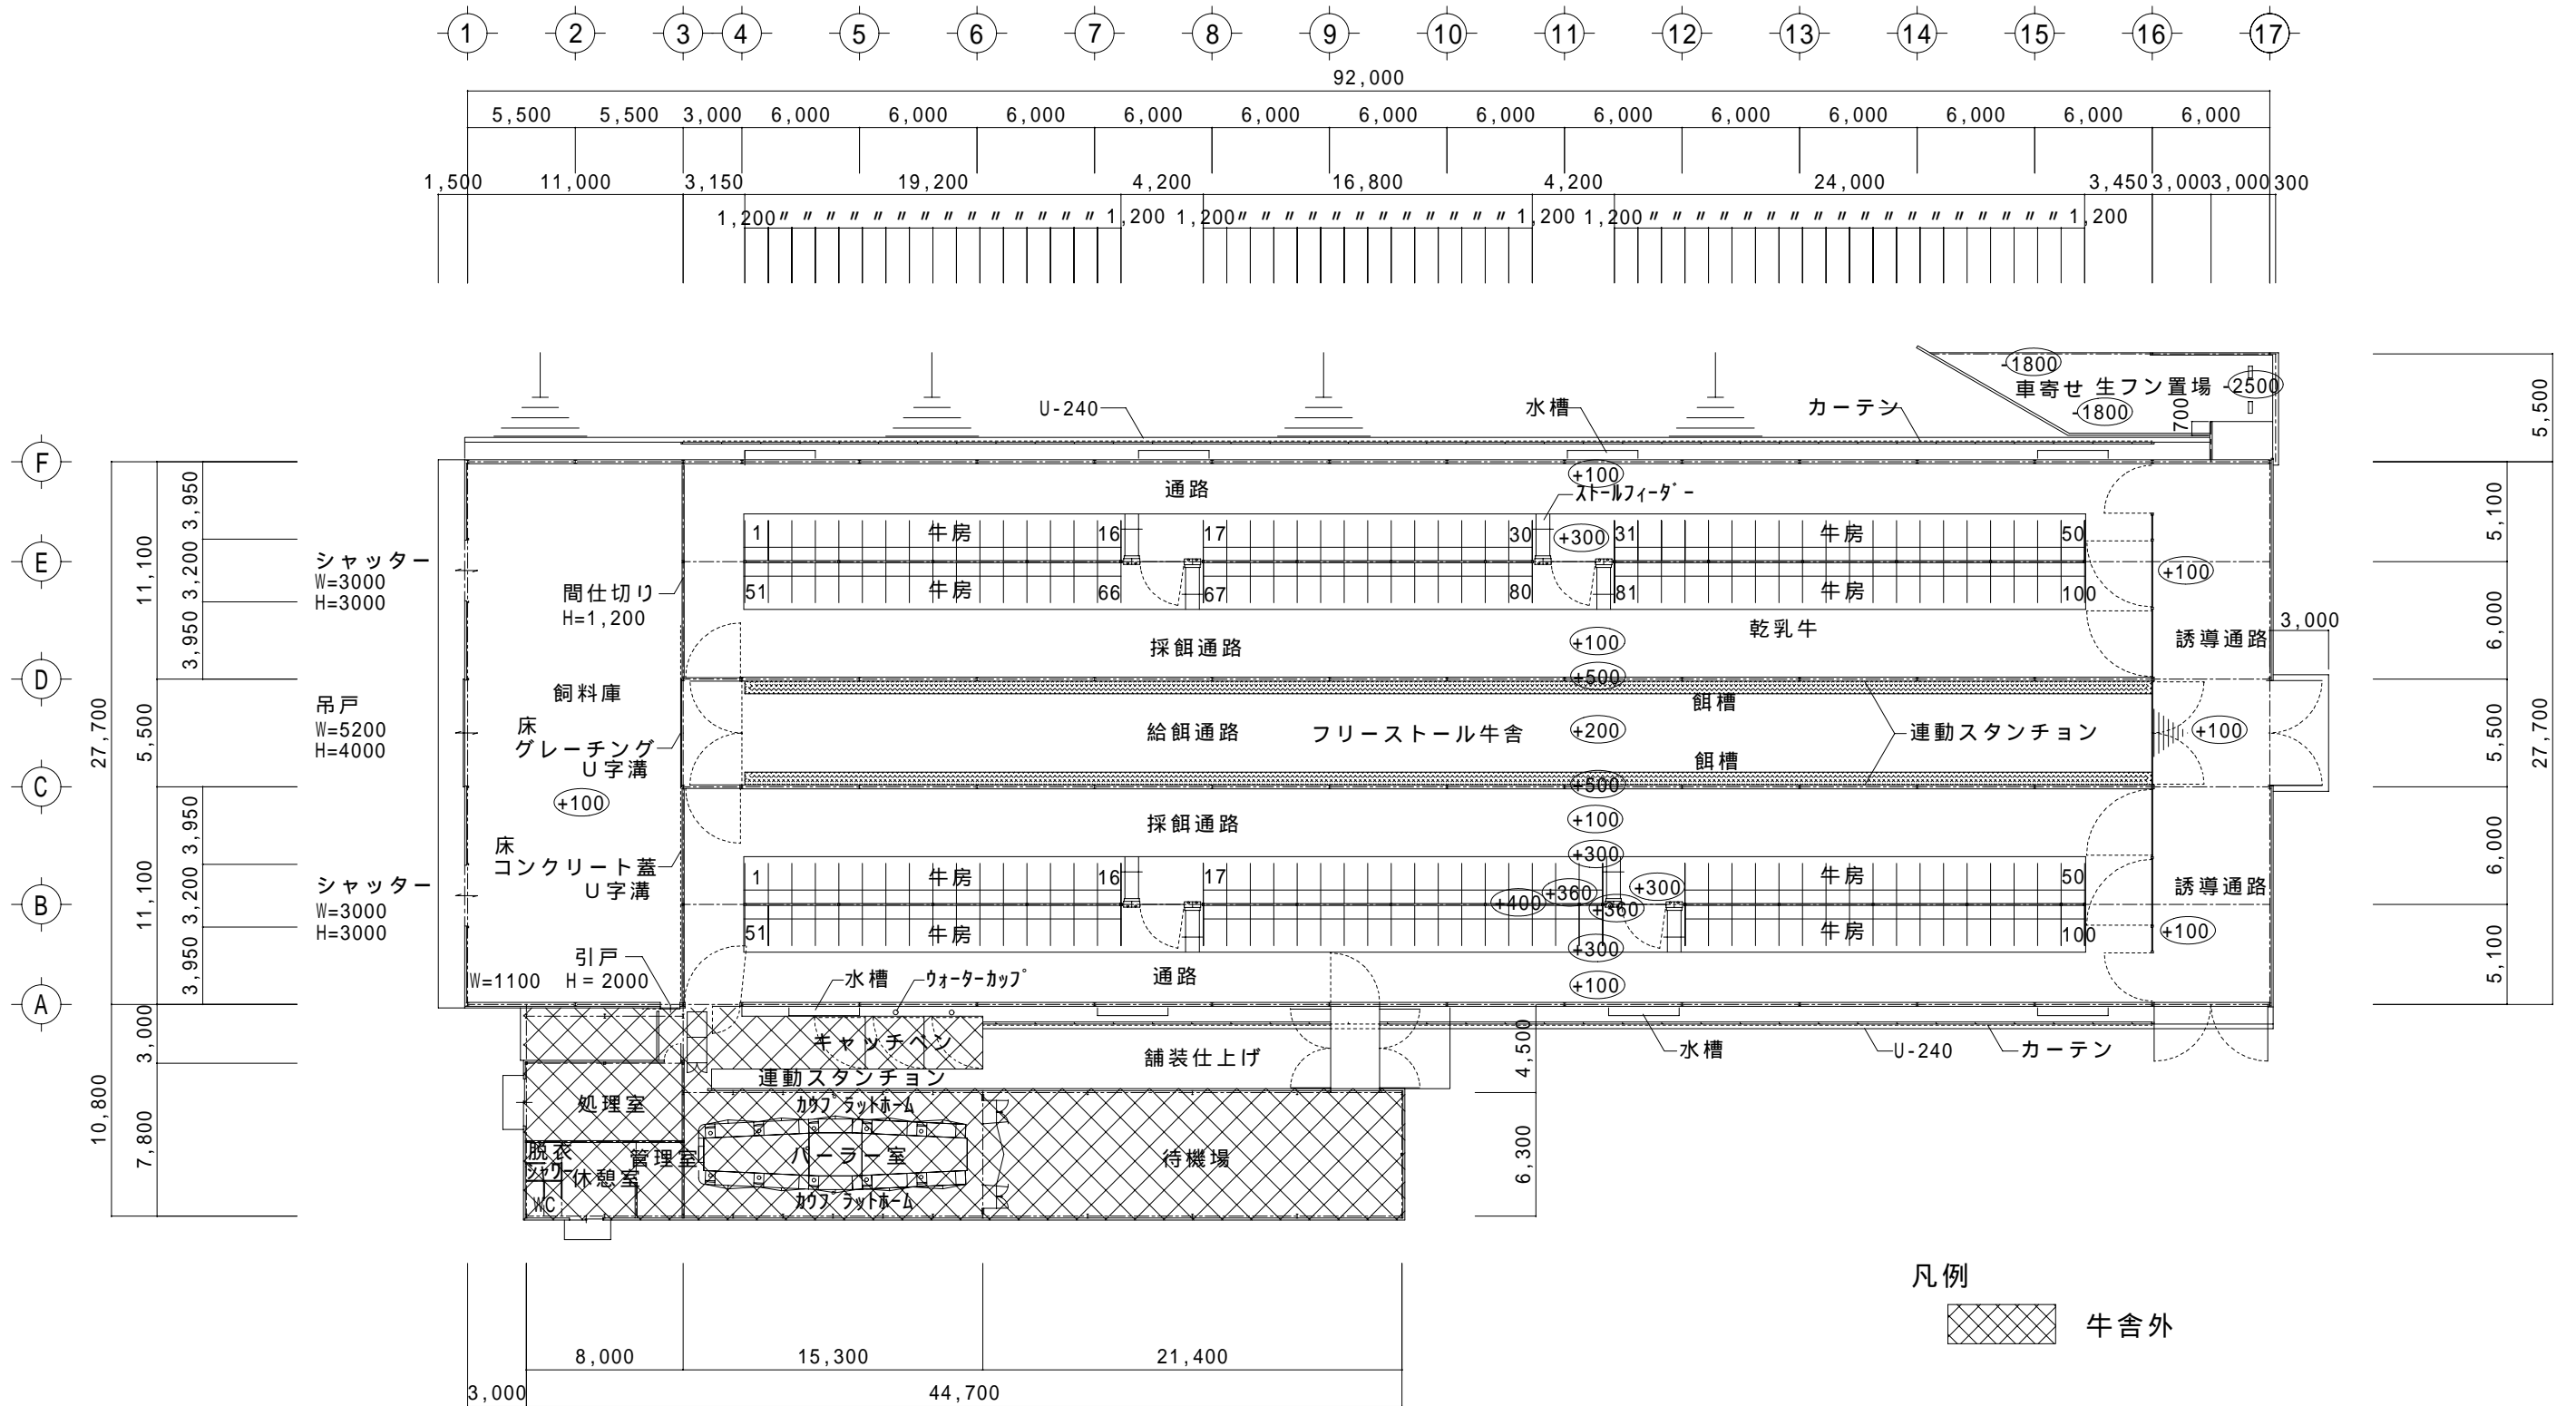


凡例
 牛舎外

平面図 S=1/350


乳用牛フリーストール牛舎/中央通路 NO9 愛知県/知多管内

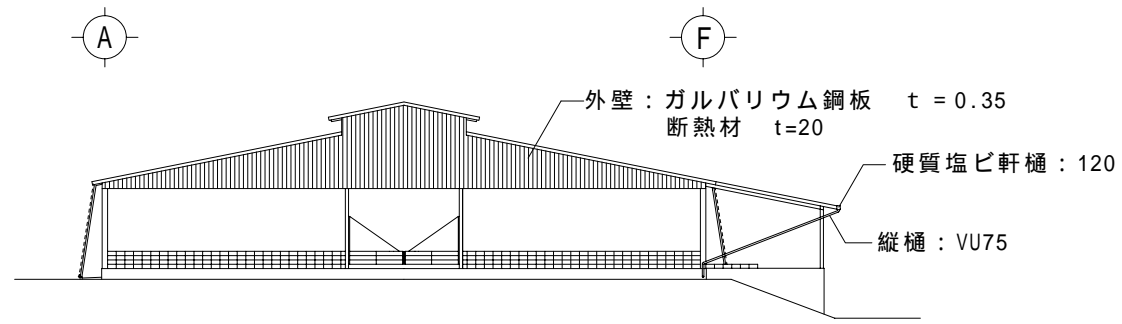


⑰ 立面図 S=1/350

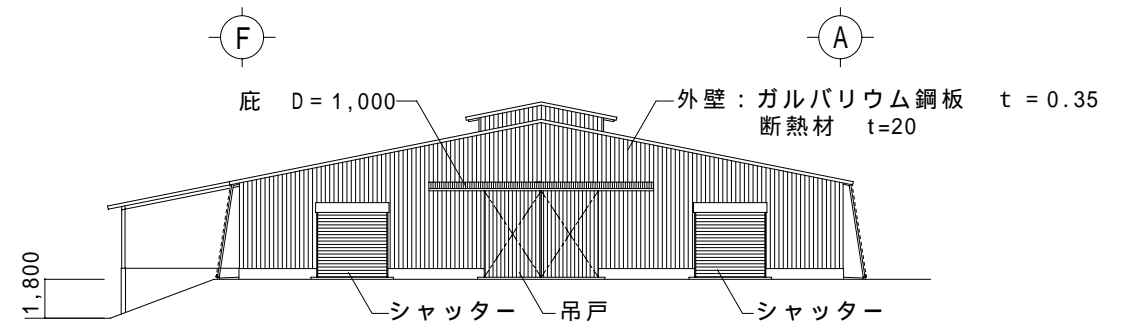

① 立面図 S=1/350

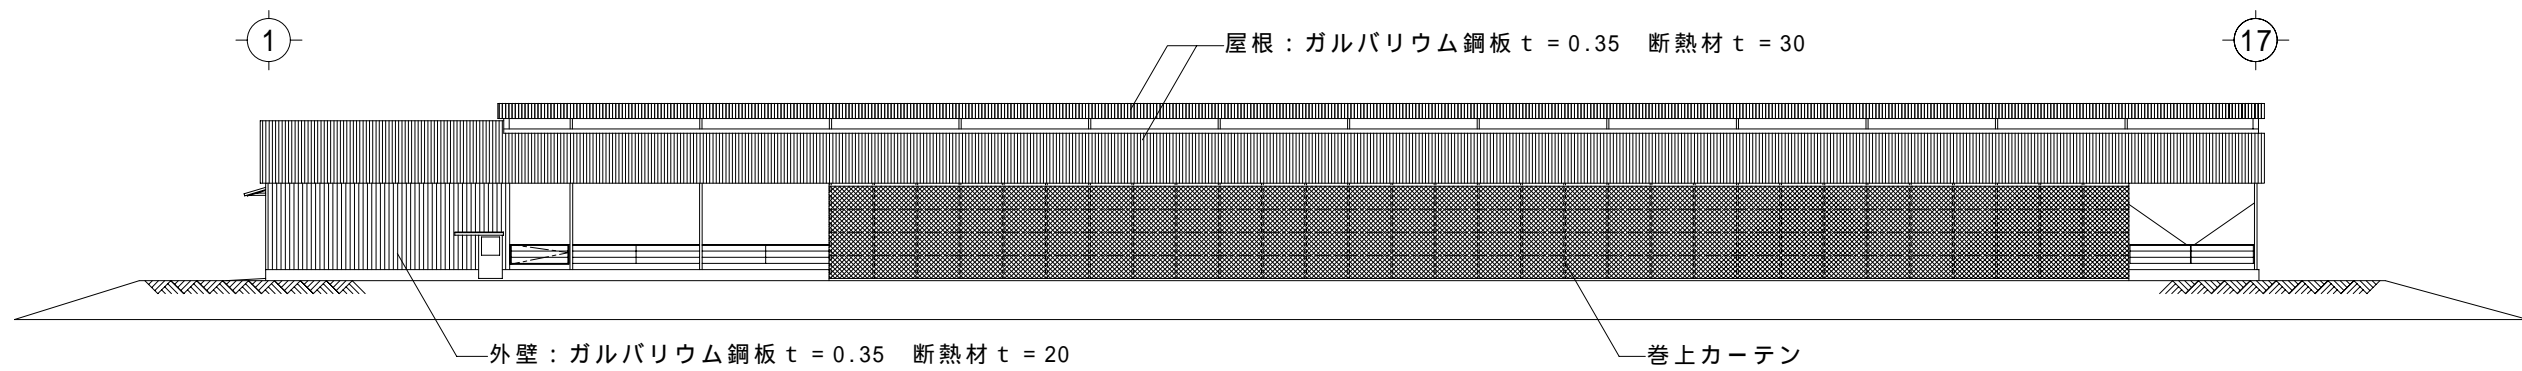


Ⓐ 立面図 S=1/350

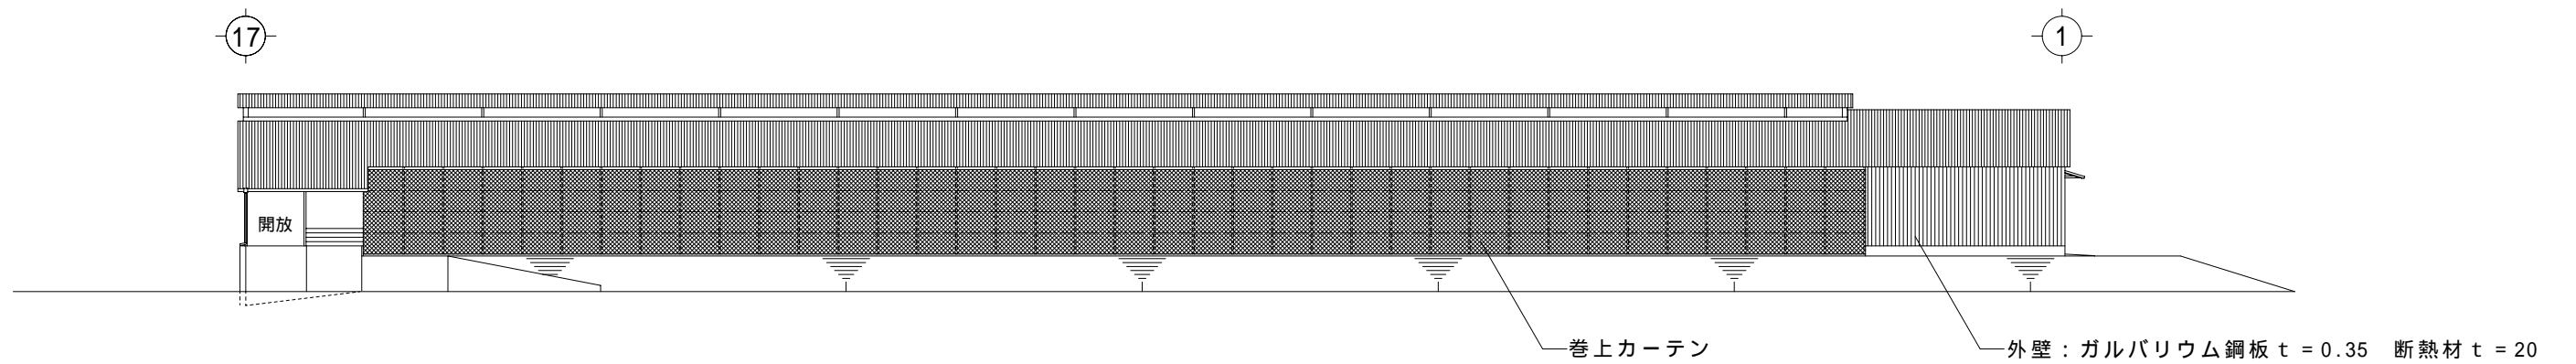

Ⓕ 立面図 S=1/350

乳用牛フリーストール牛舎/中央通路 NO9 愛知県/知多管内

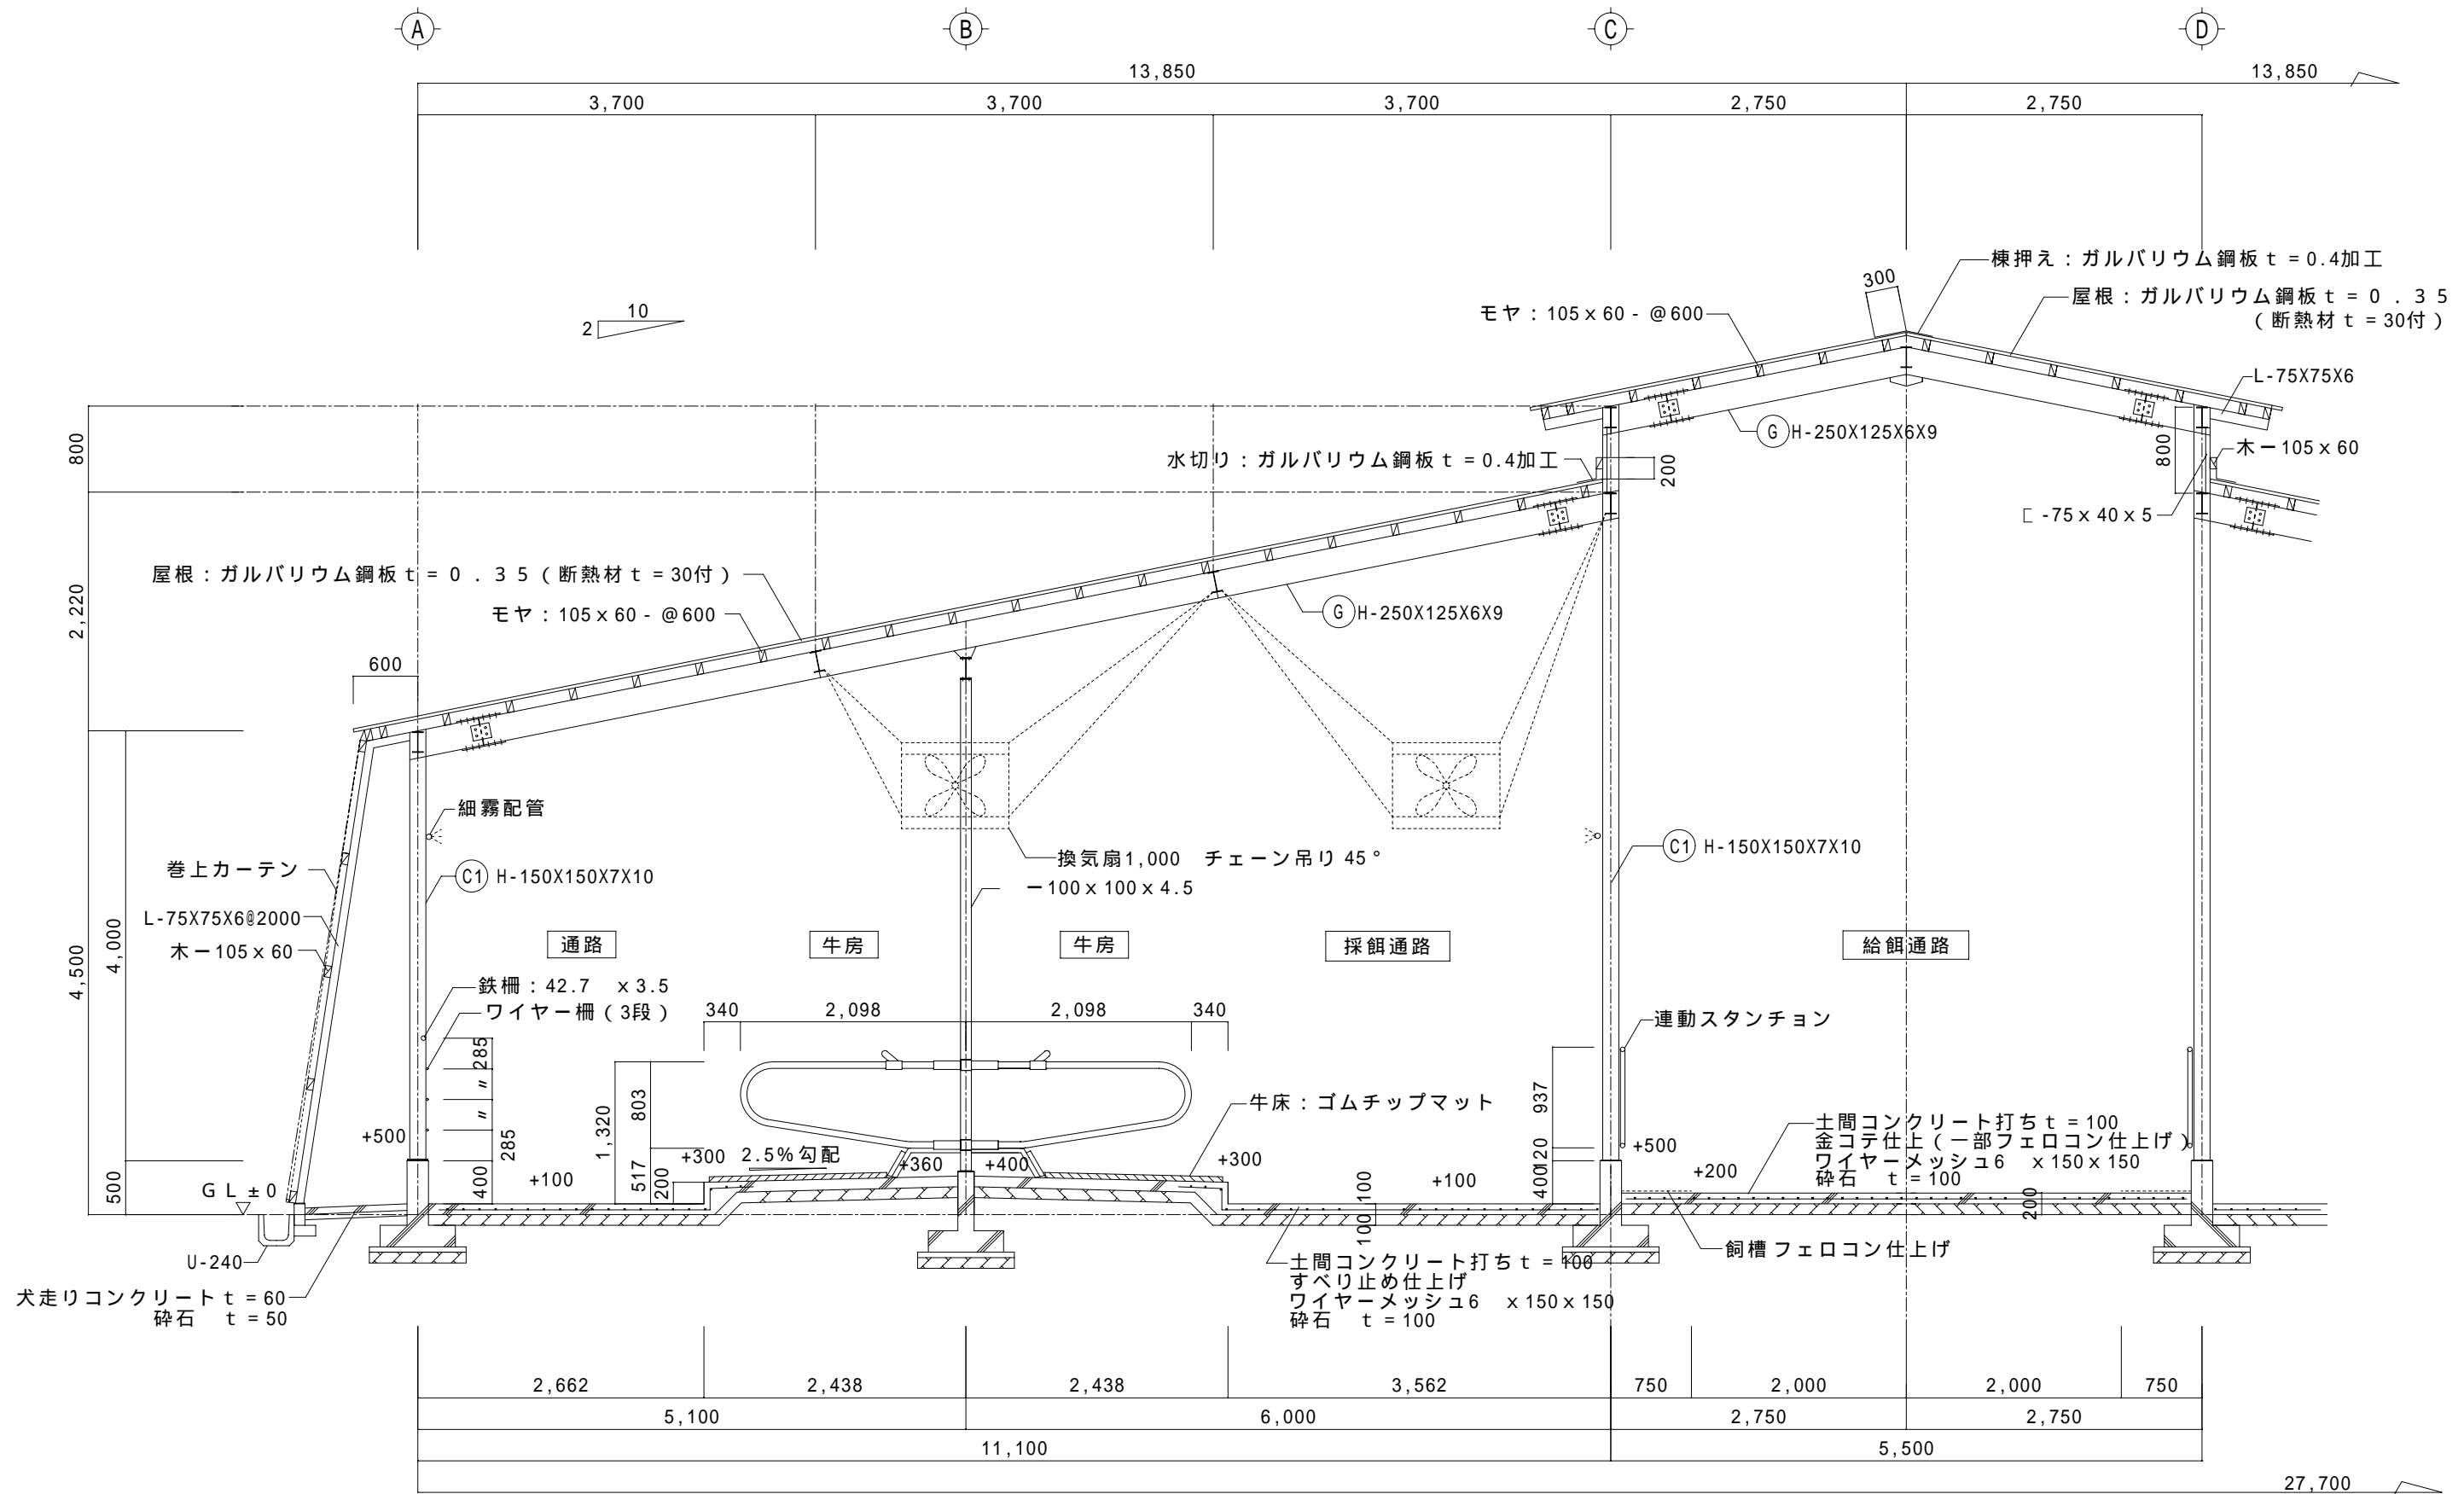

矩計図 S=1/60