



乳用牛フリーストール牛舎/中央通路 NO10 愛知県東三河管内

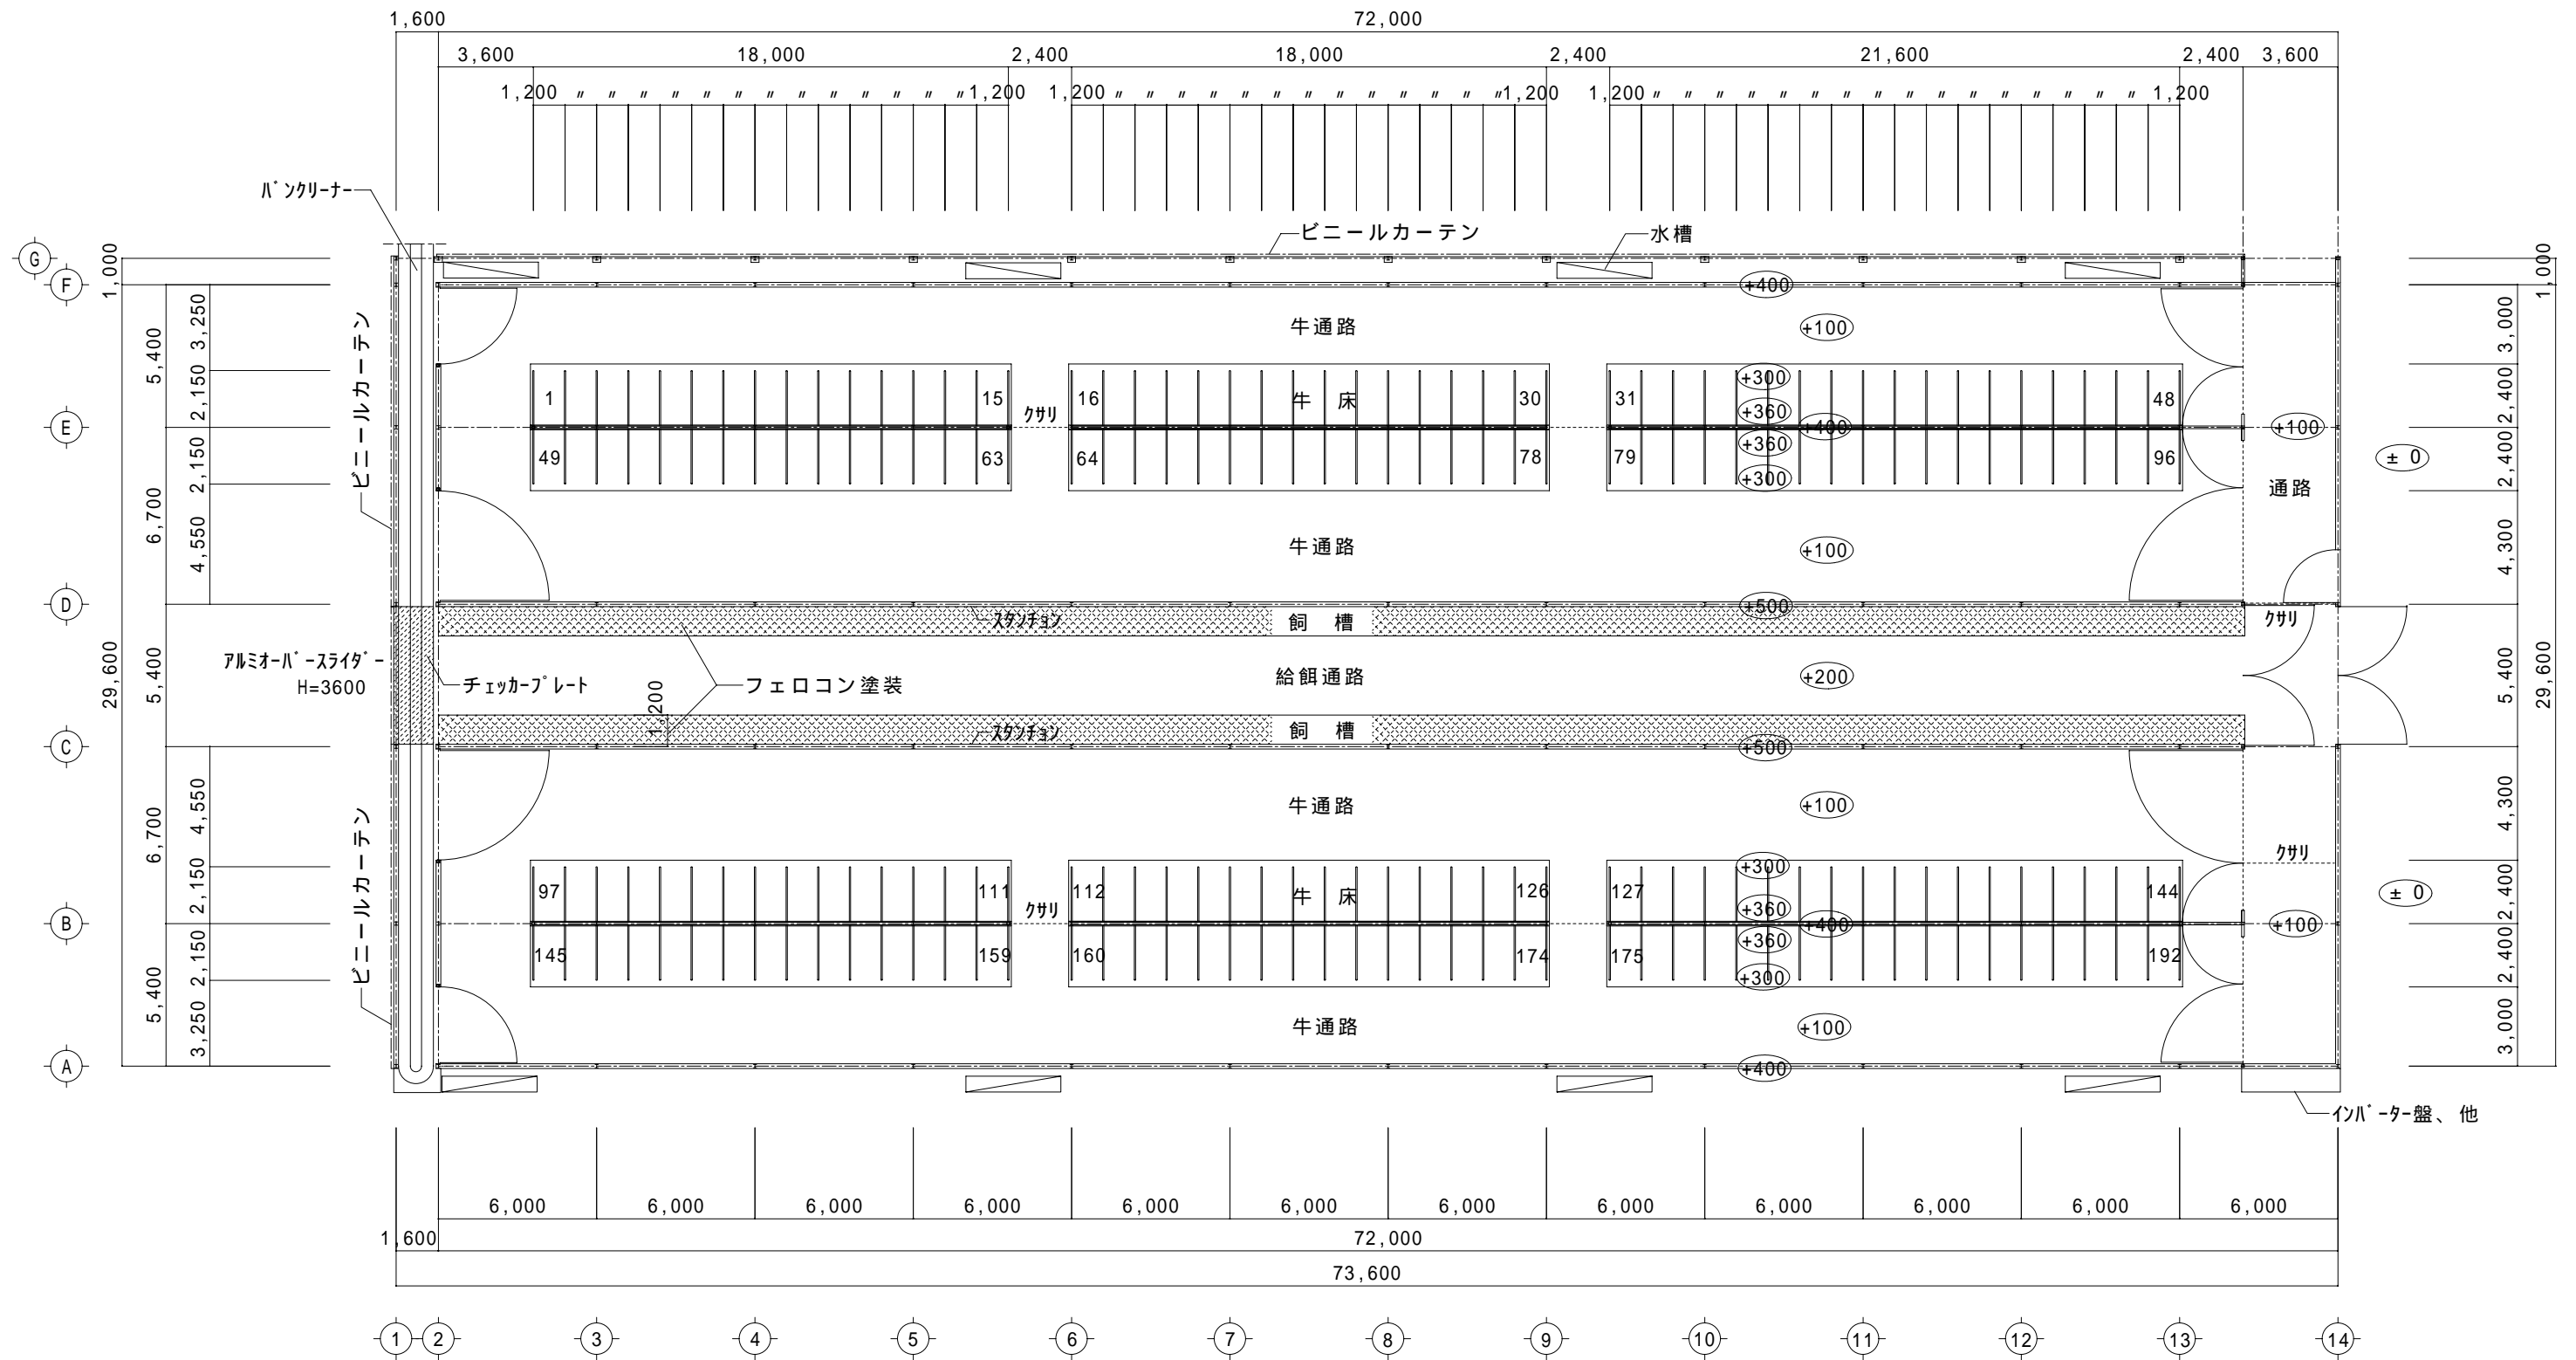


平面図 S=1/250

乳用牛フリーストール牛舎/中央通路 NO10 愛知県東三河管内

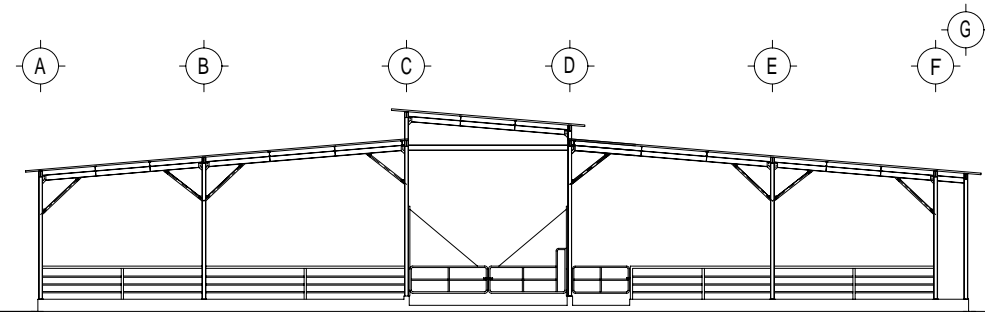


⑭ 立面図 S = 1/250

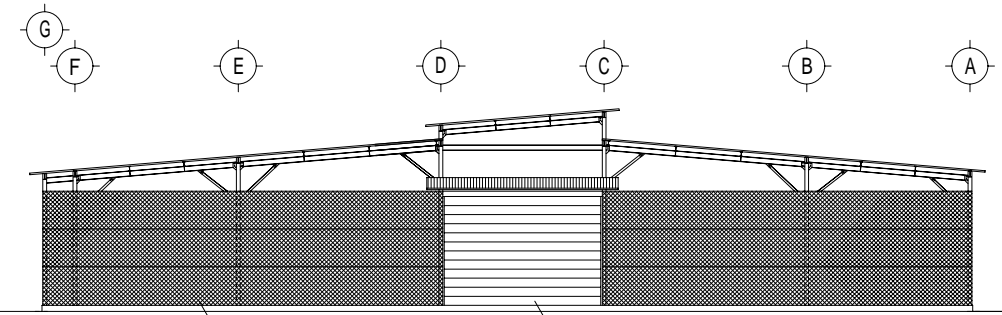


卷上カーテン3段 オーバースライダーH=3600

① 立面図 S = 1/250

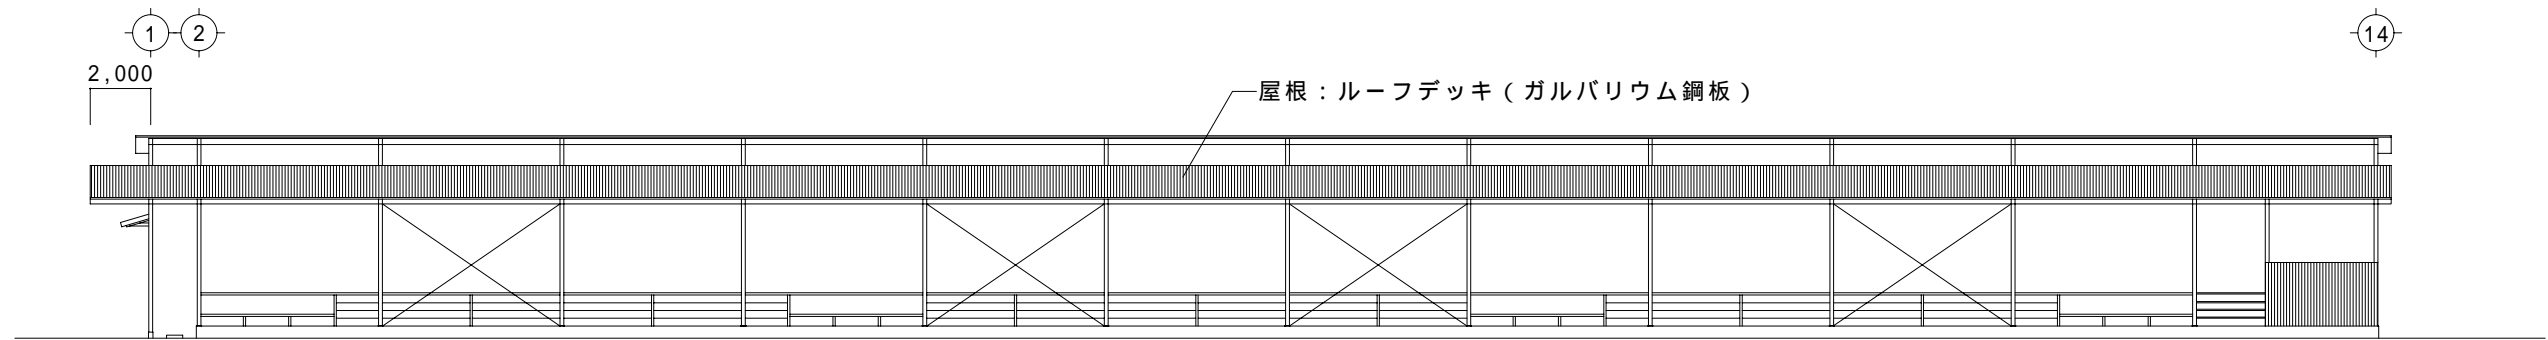


① 立面図 S = 1/250

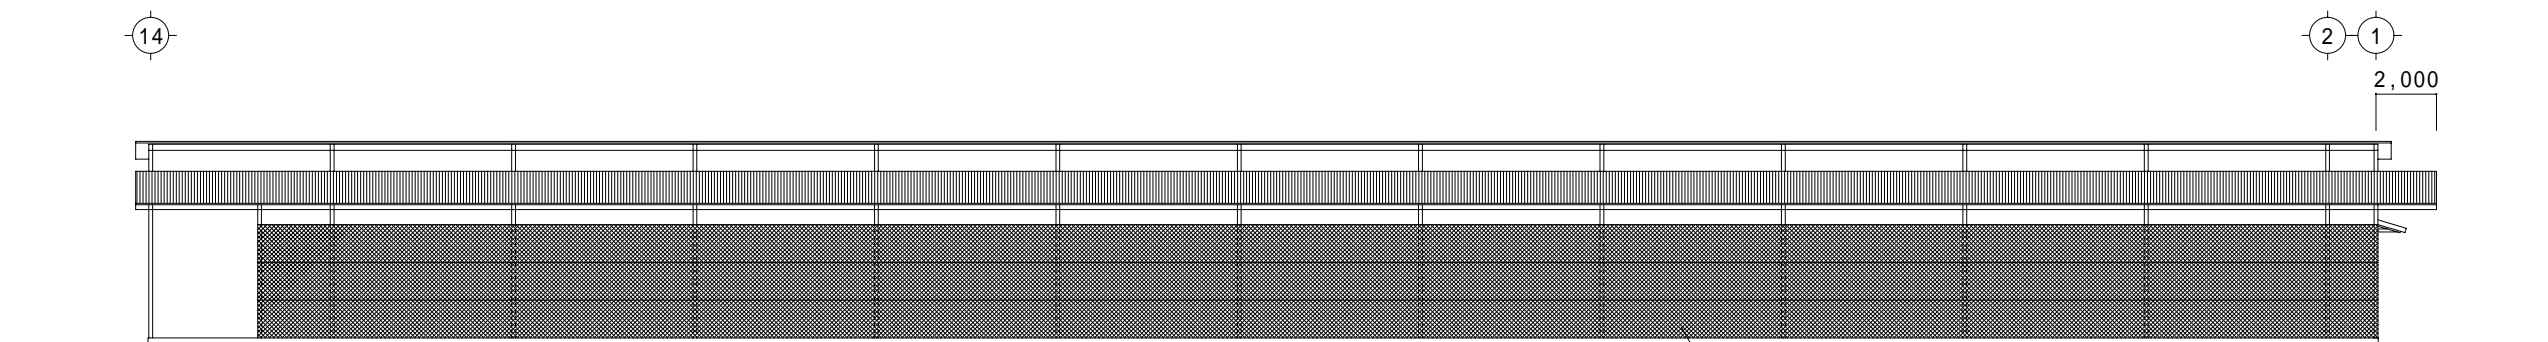

卷上カーテン3段

① 立面図 S = 1/250

乳用牛フリーストール牛舎/中央通路 N010 愛知県東三河管内

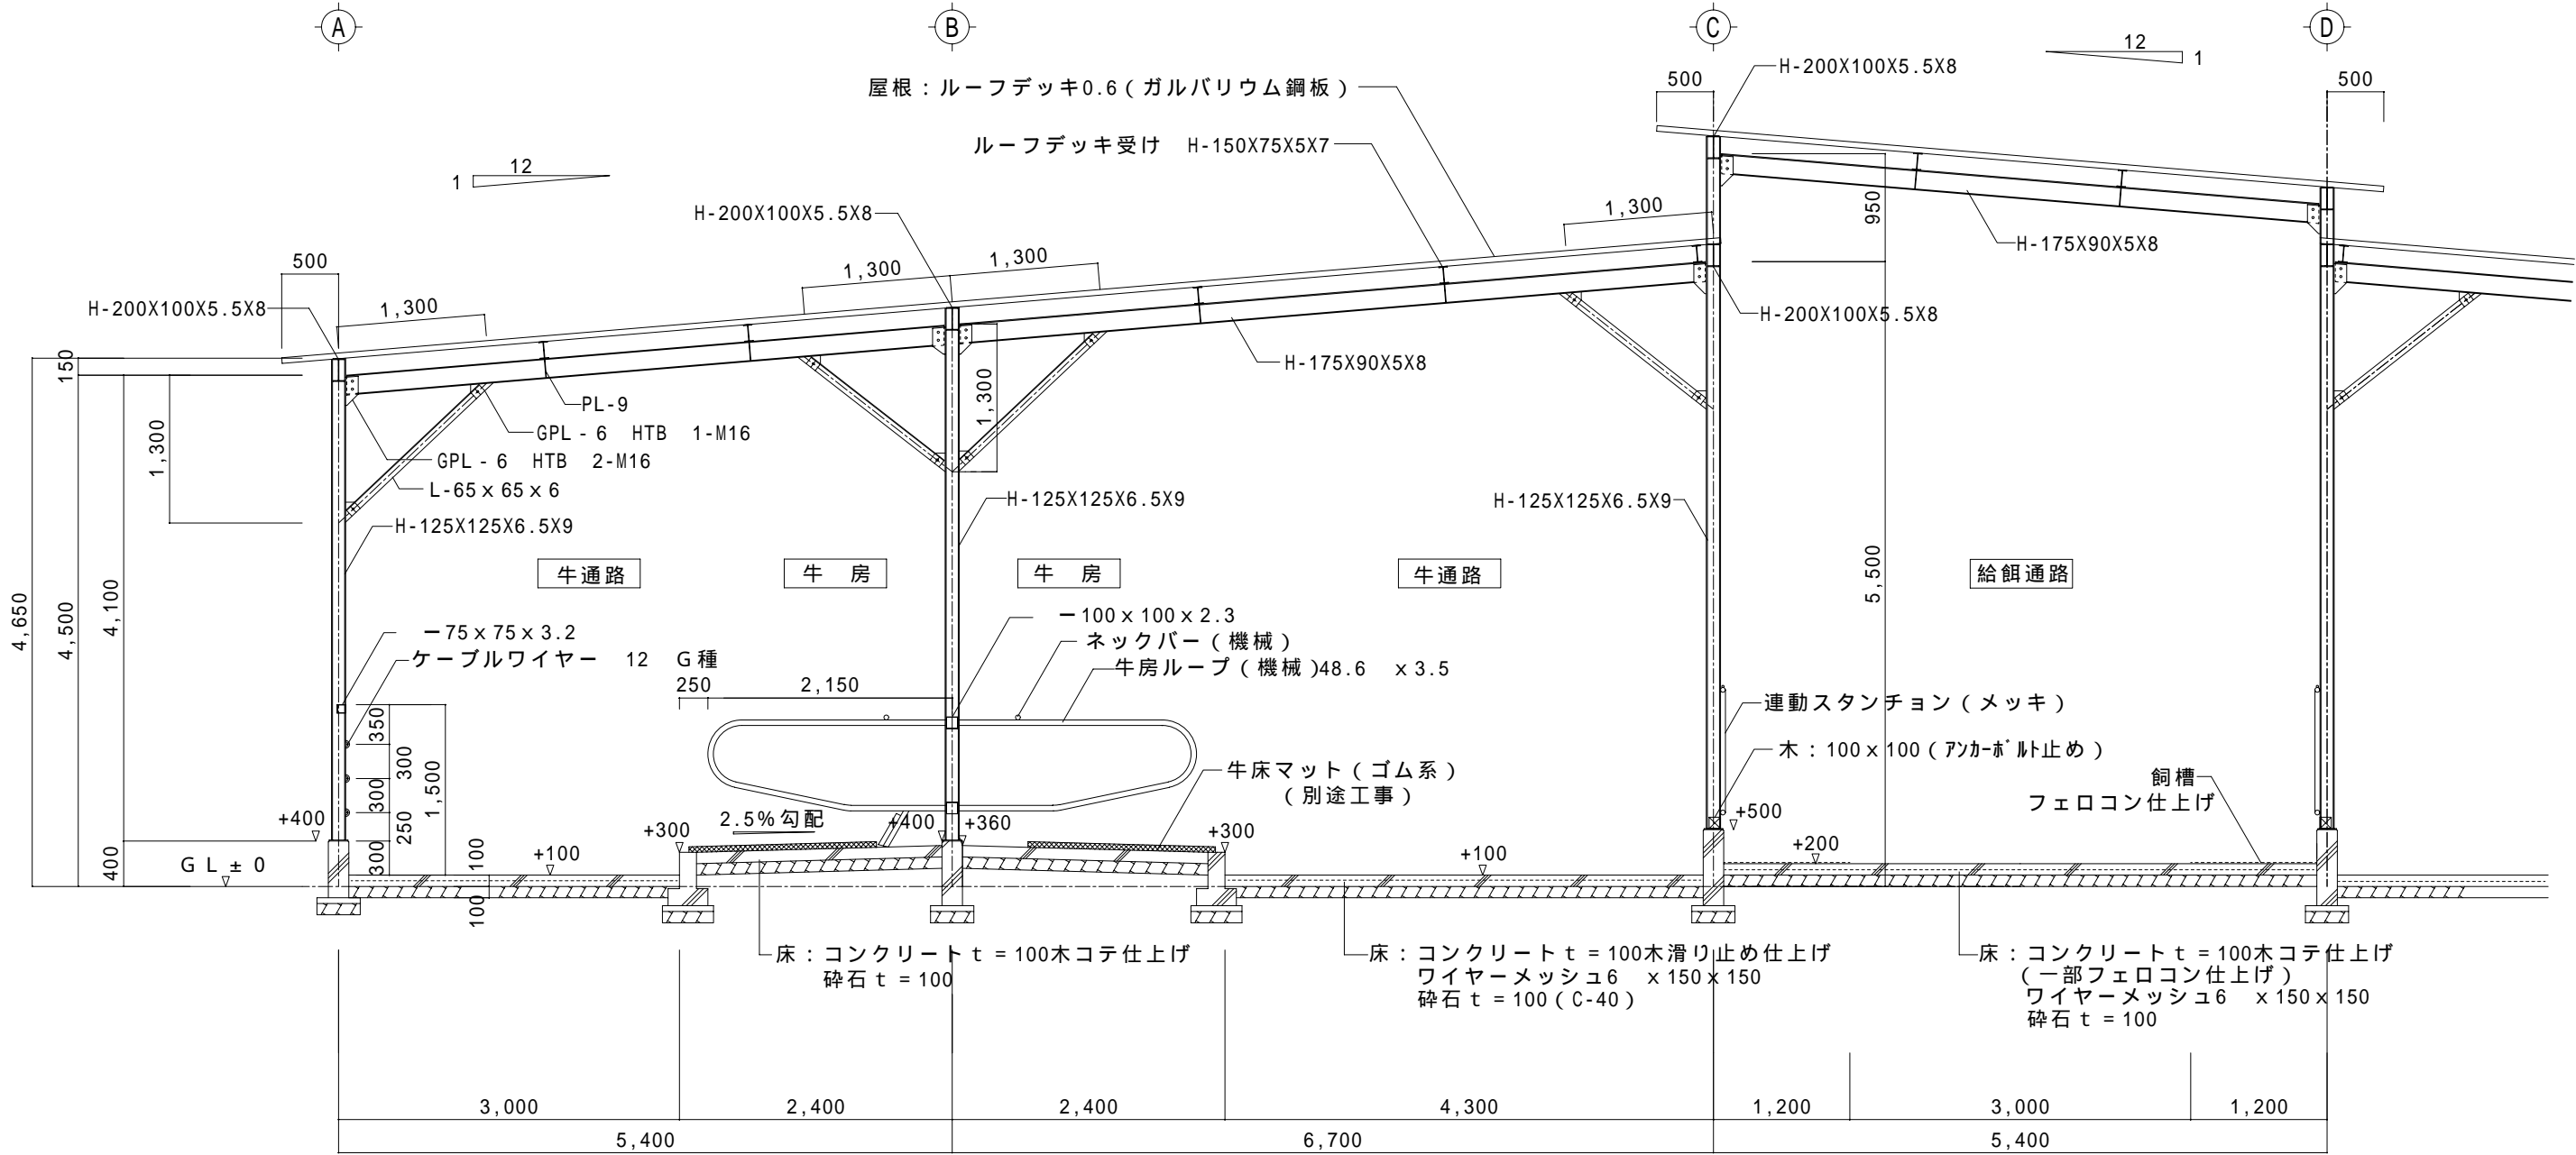

矩計図 S=1/60