

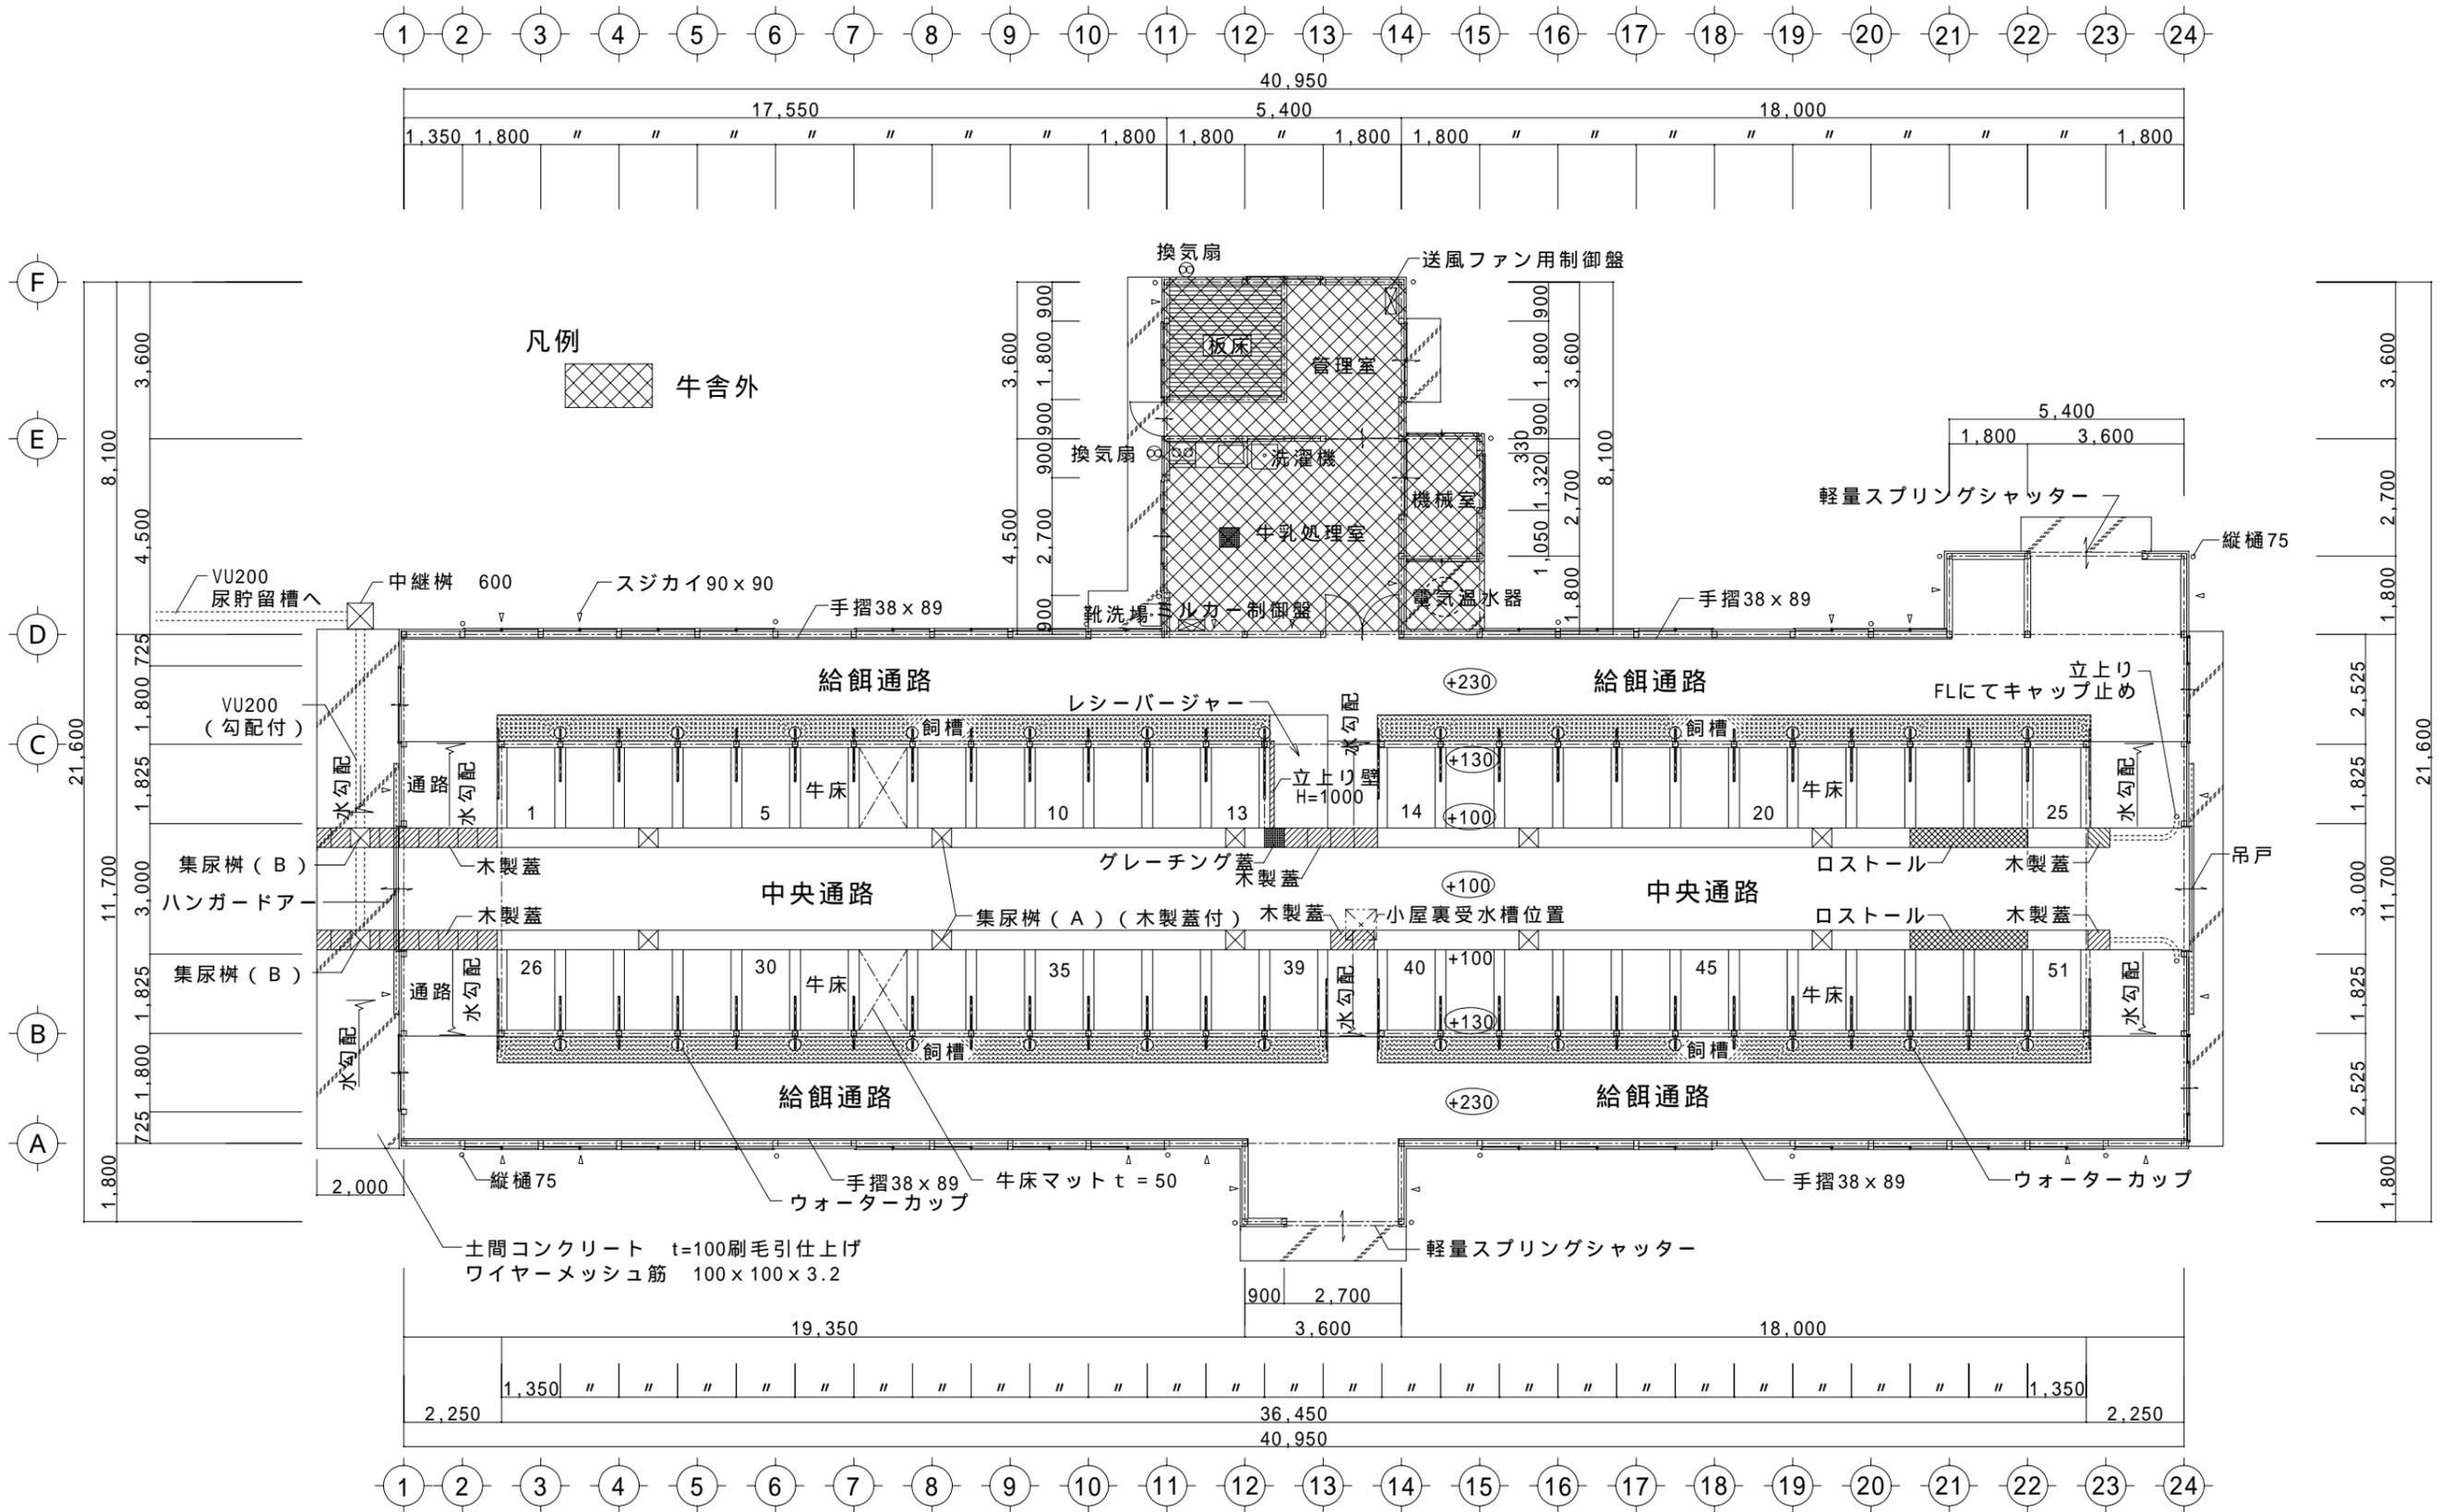
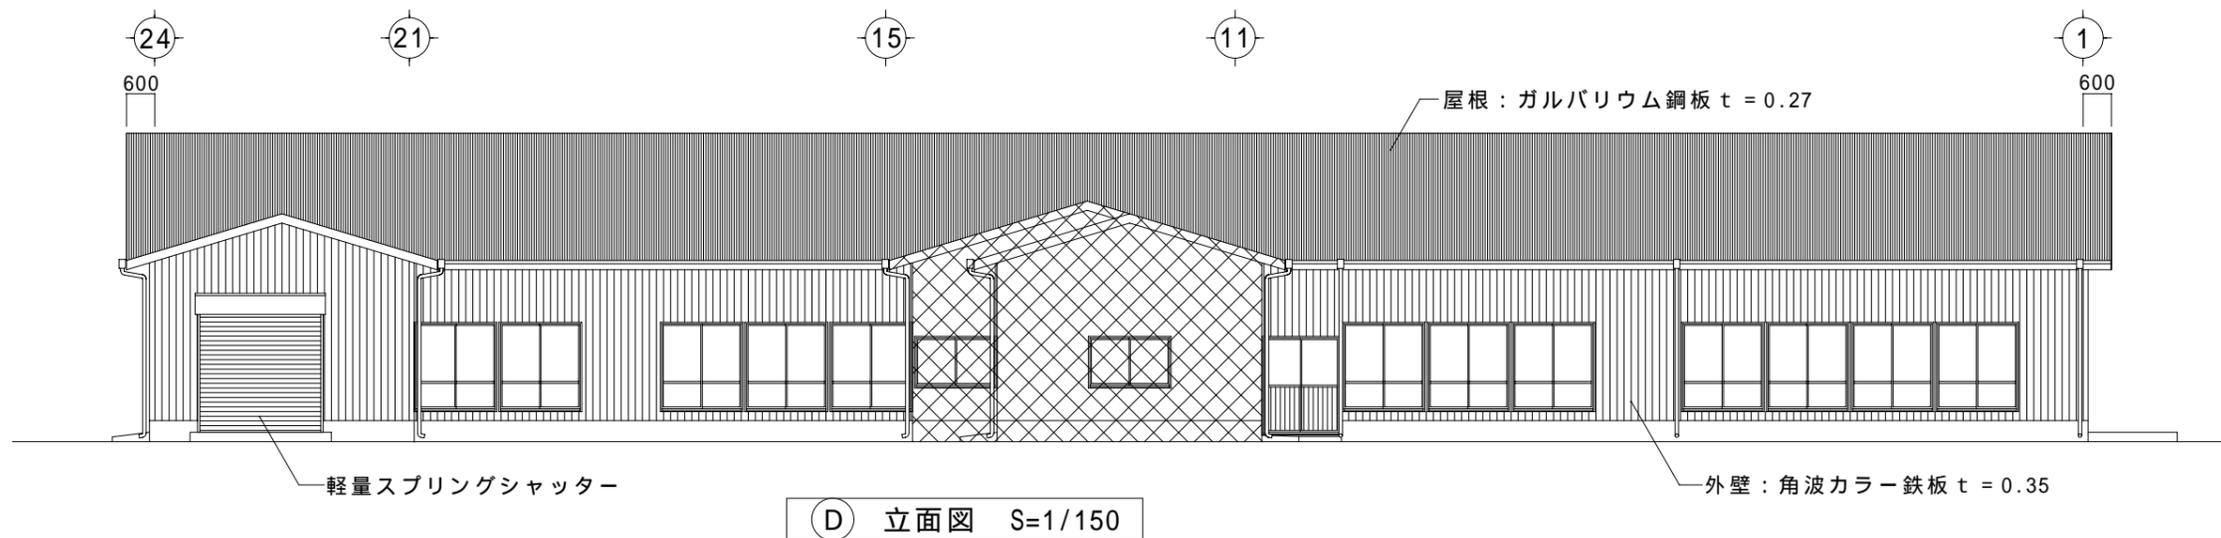


乳用牛つなぎ牛舎/対尻式 No 12 宮城県/黒川郡管内

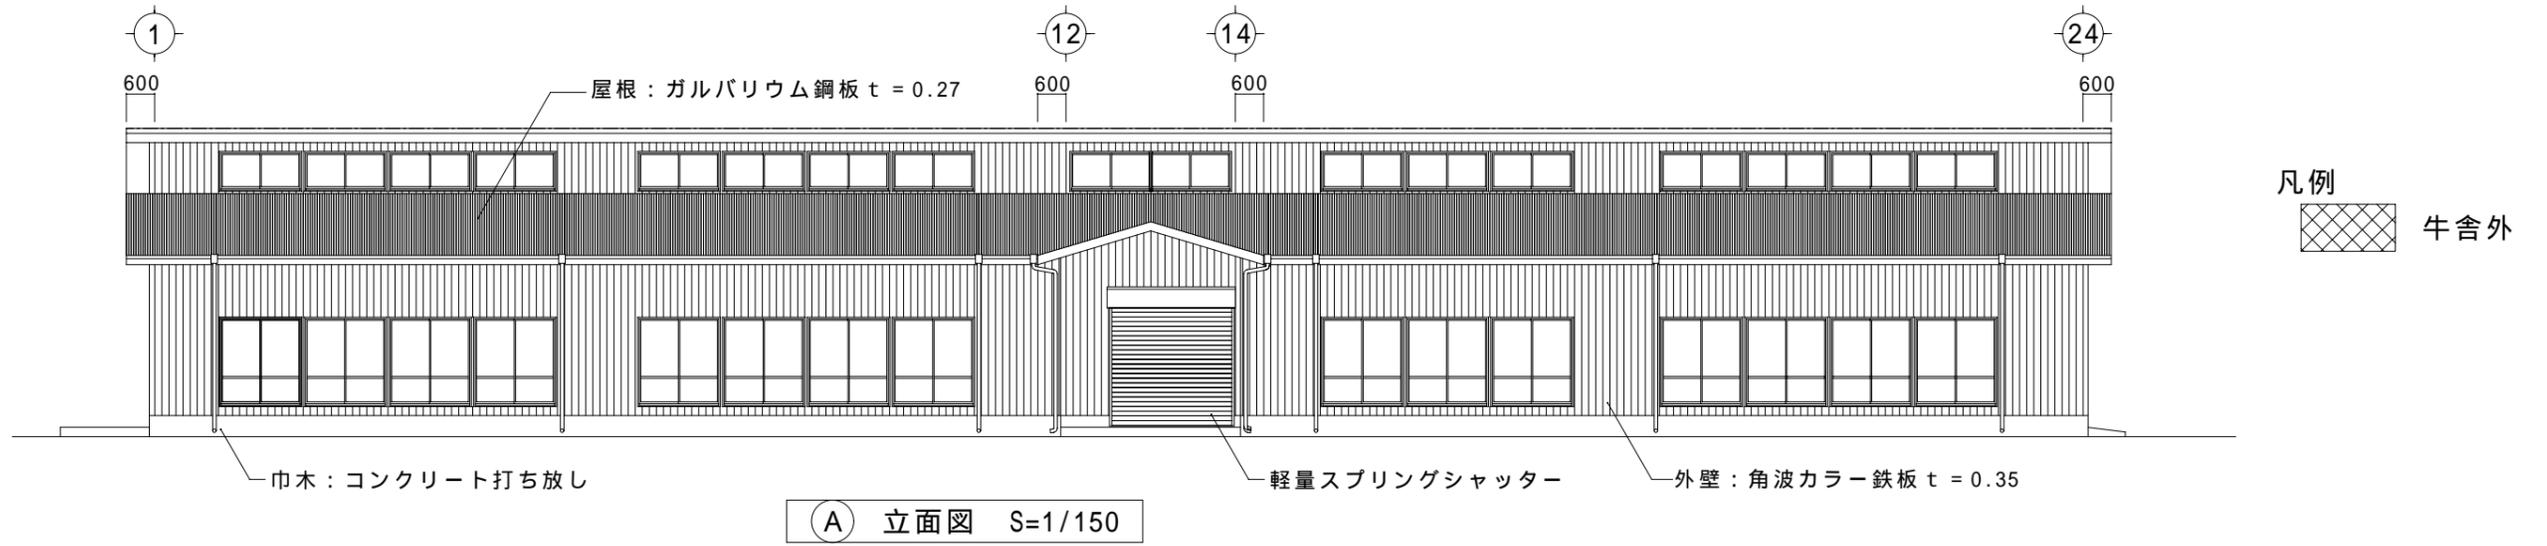


平面図 S=1/150

乳用牛つなぎ牛舎/対尻式 No 12 宮城県/黒川郡管内

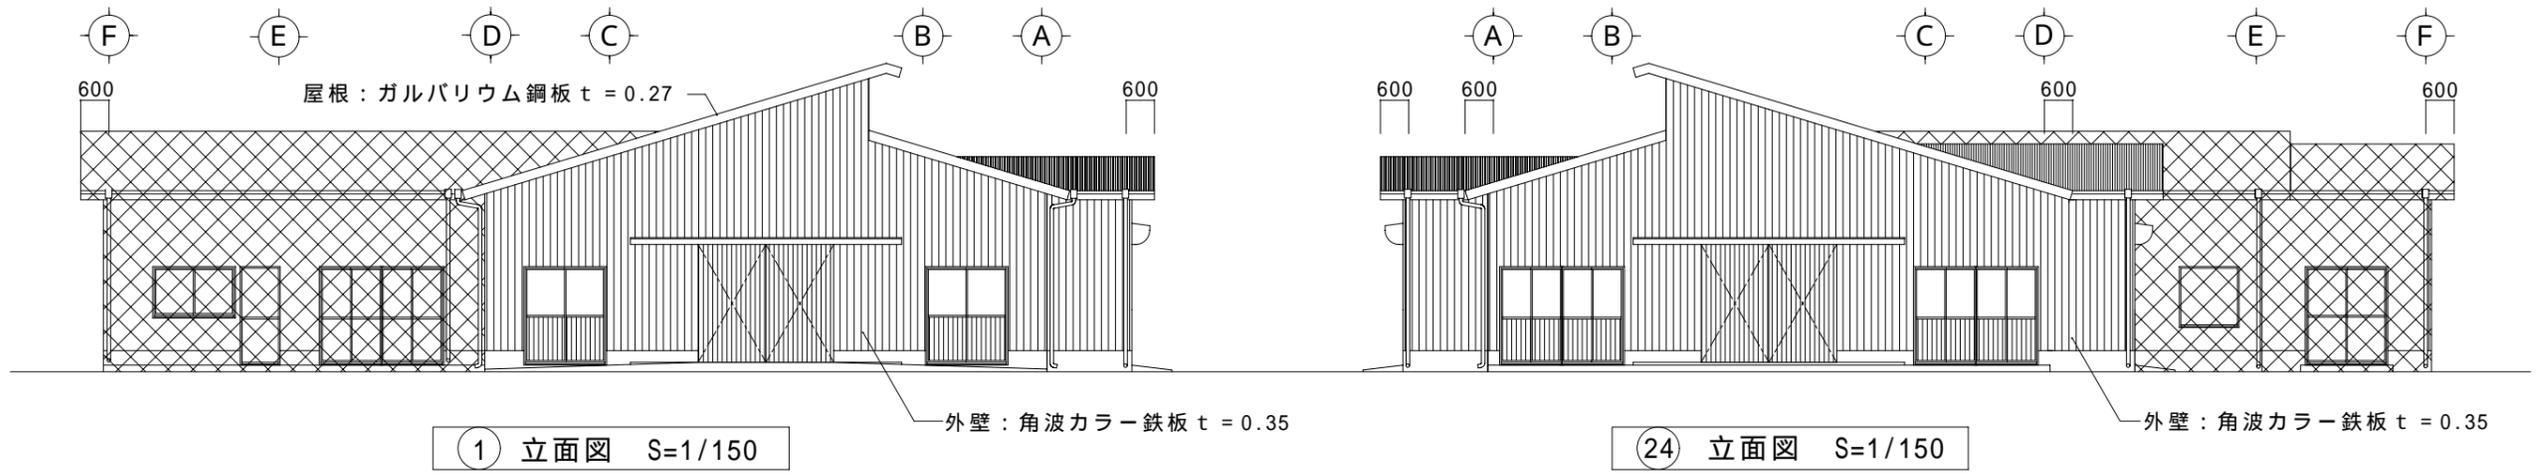

乳用牛つなぎ牛舎/対尻式 No 12 宮城県/黒川郡管内

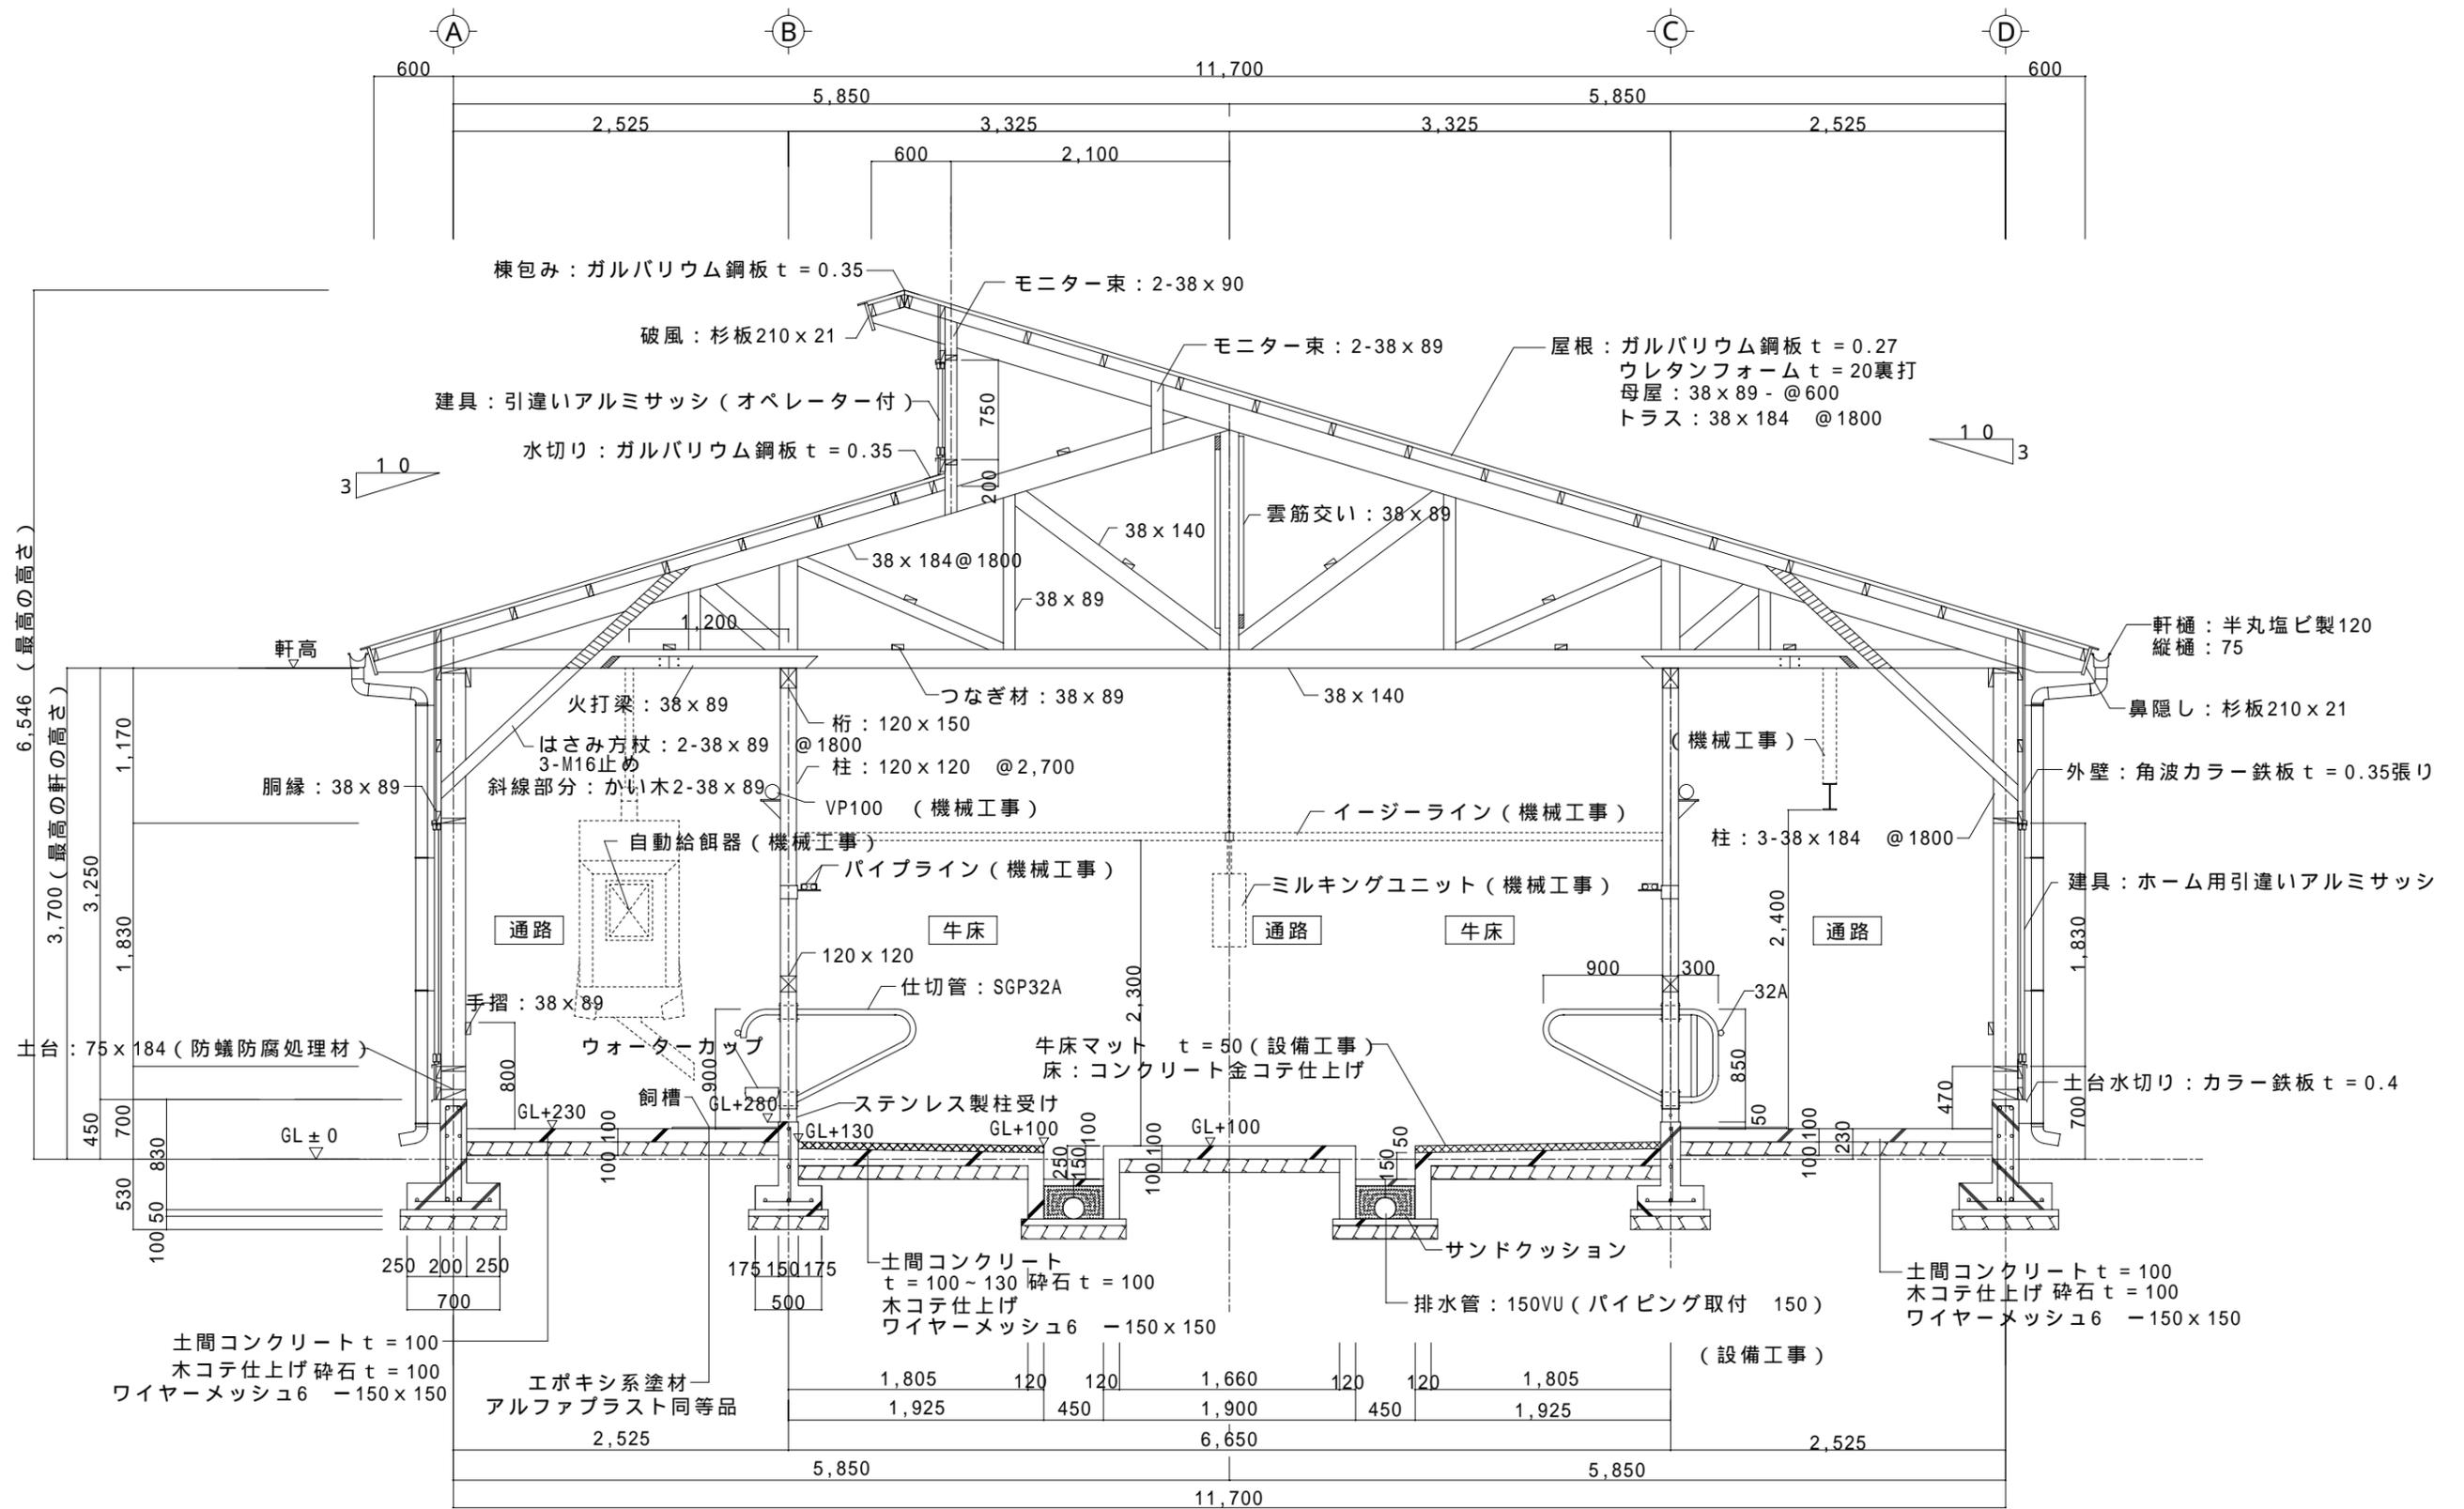

軸組へのクレオソート2回塗りは、FL + 1500までとする。
 見え掛り部のコンクリートは全て打ち放し仕上げとする。

矩計図 S=1/50