



③乳用牛つなぎ牛舎/対尻式 No. 13 愛知県/東三河管内

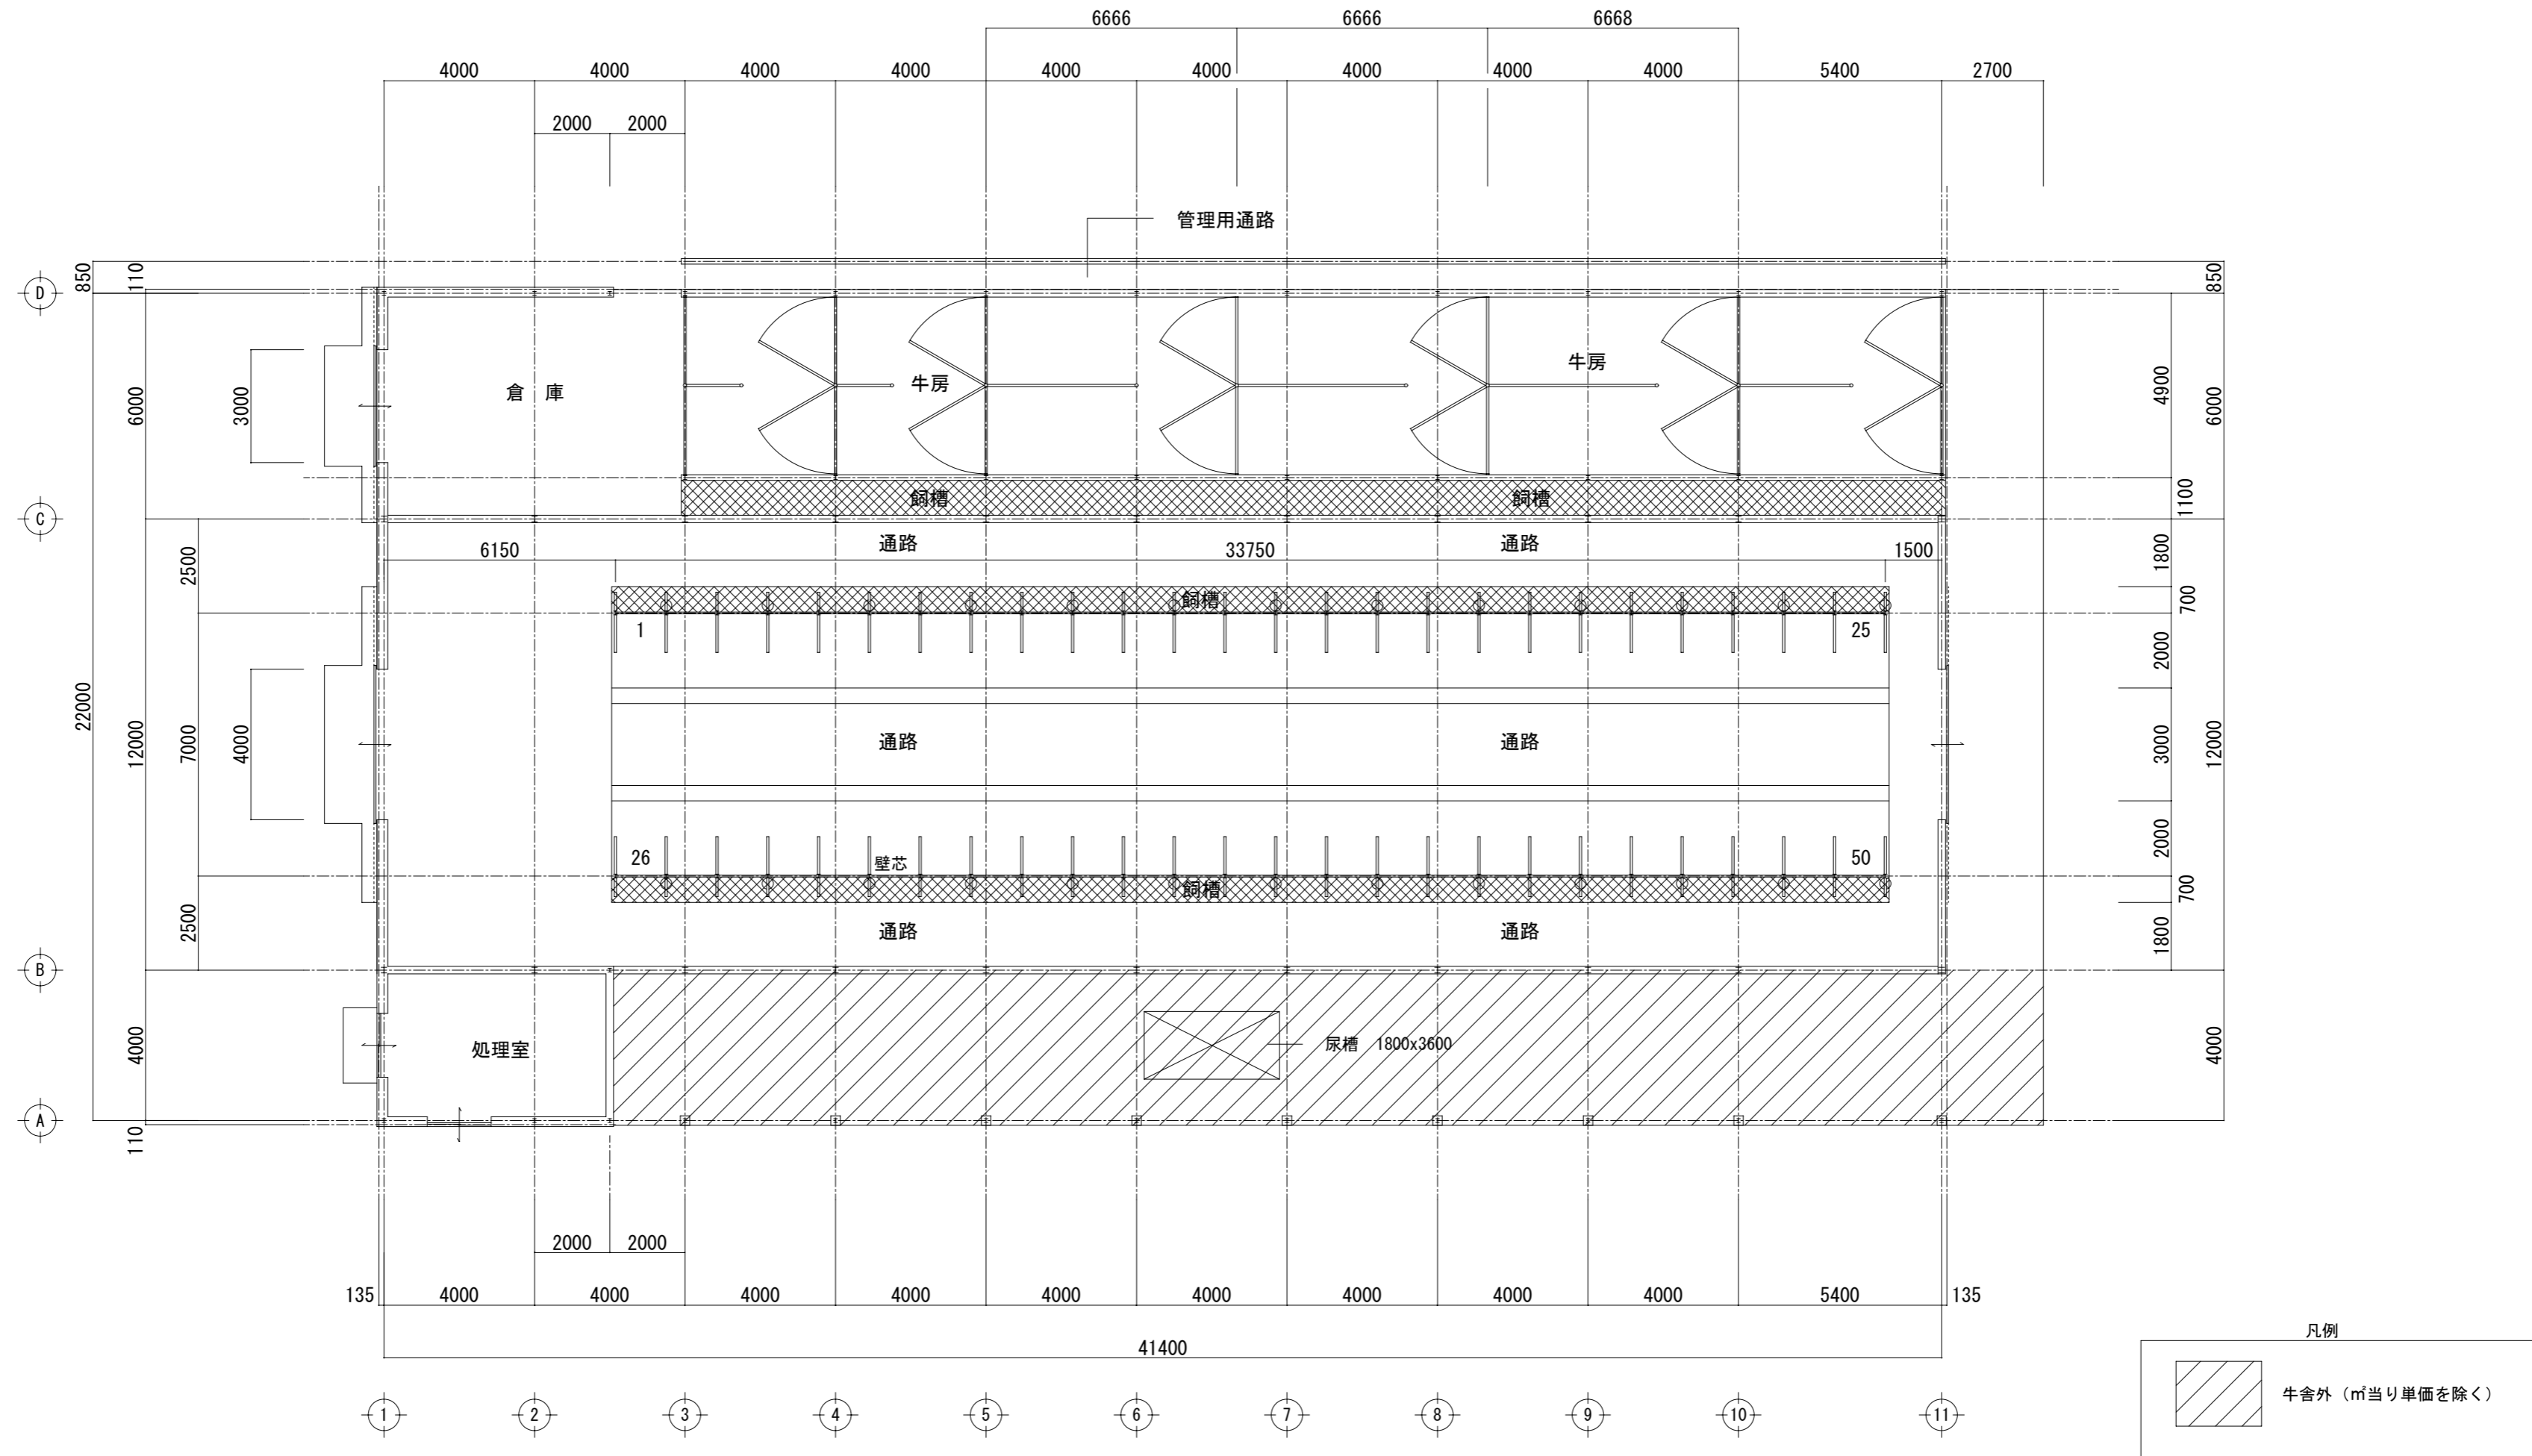


平面図 S=1/150


③乳用牛つなぎ牛舎/対尻式 No.13 愛知県/東三河管内

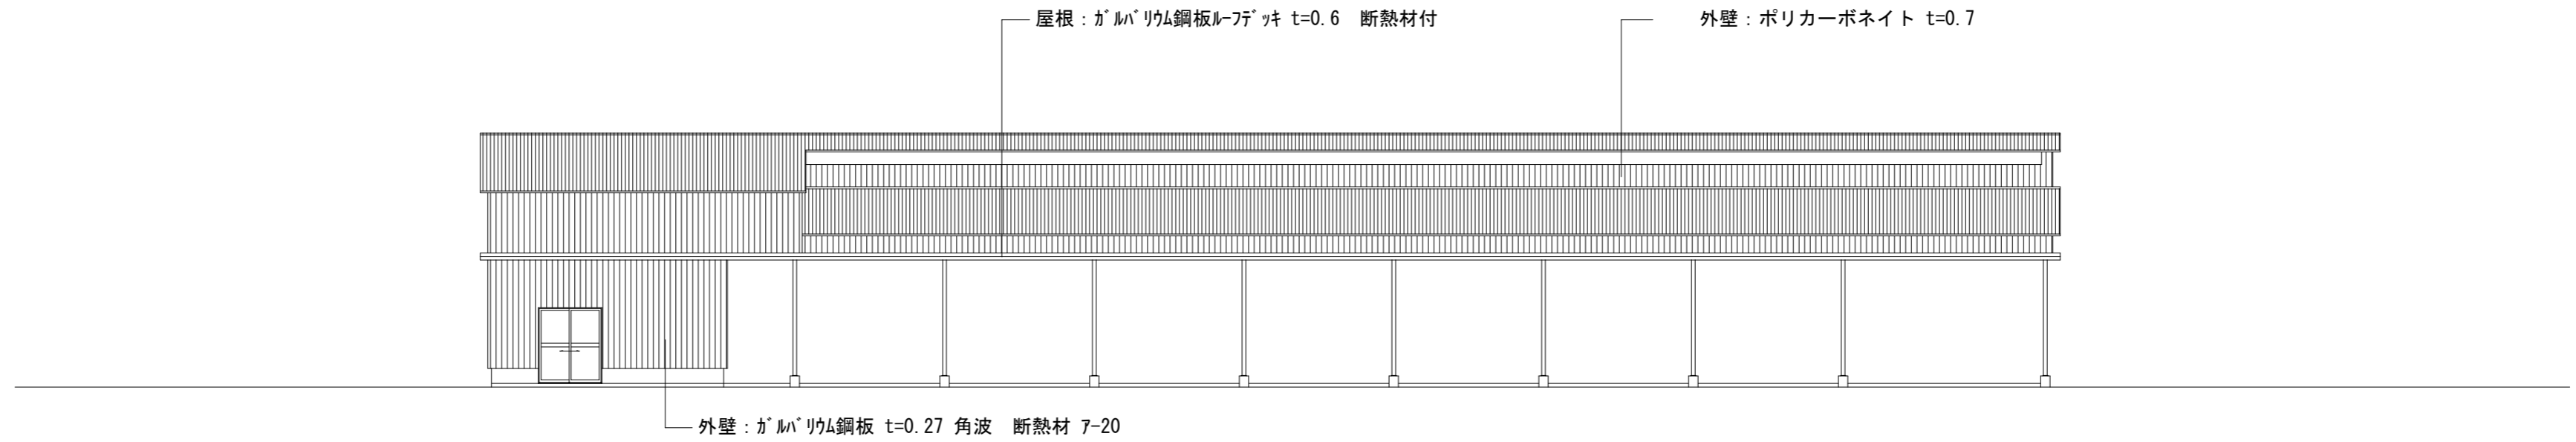

南立面図 S=1/150

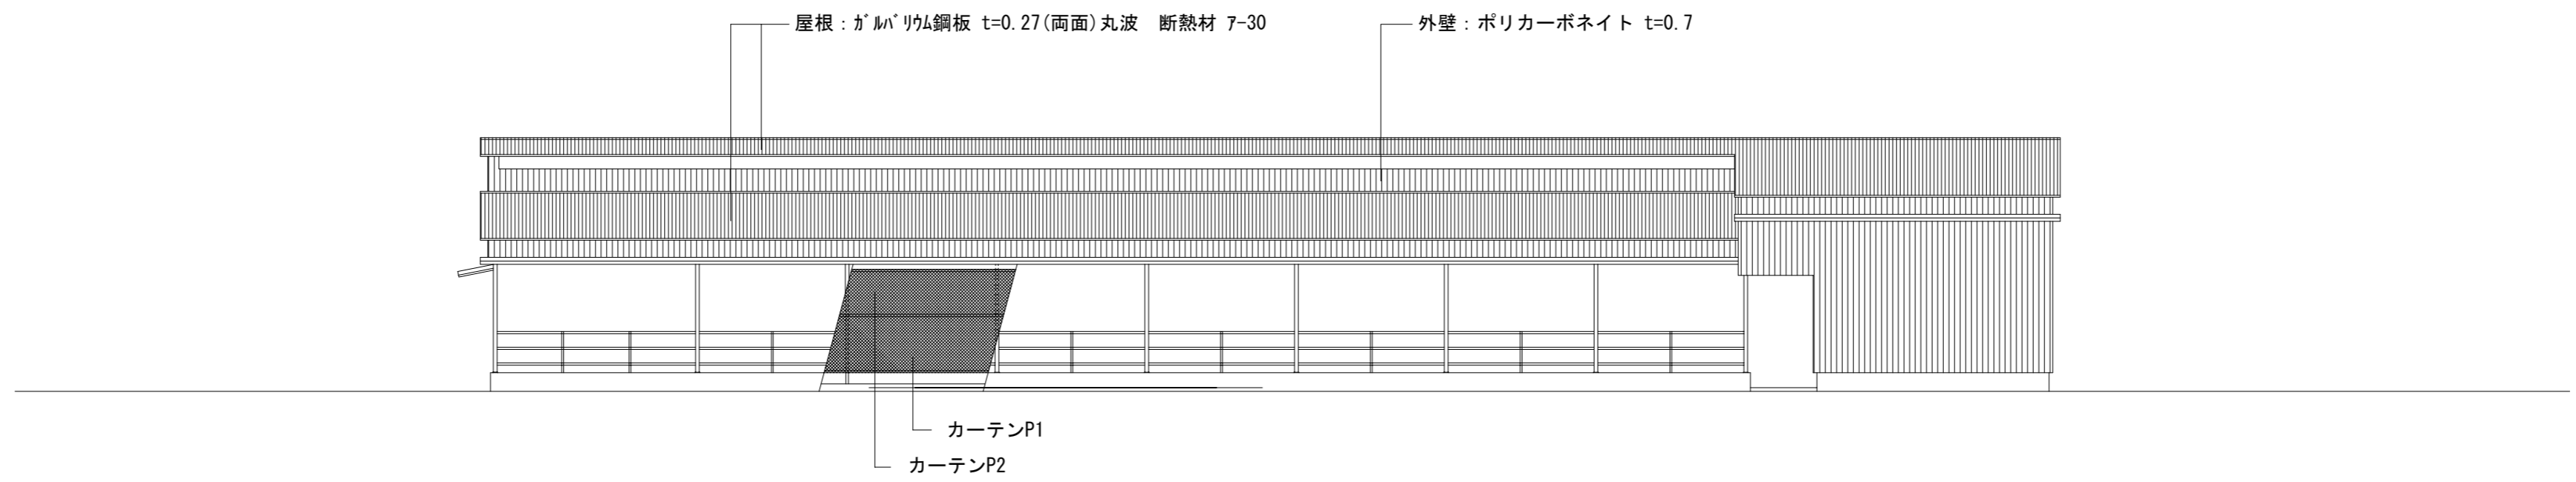


北立面図 S=1/150

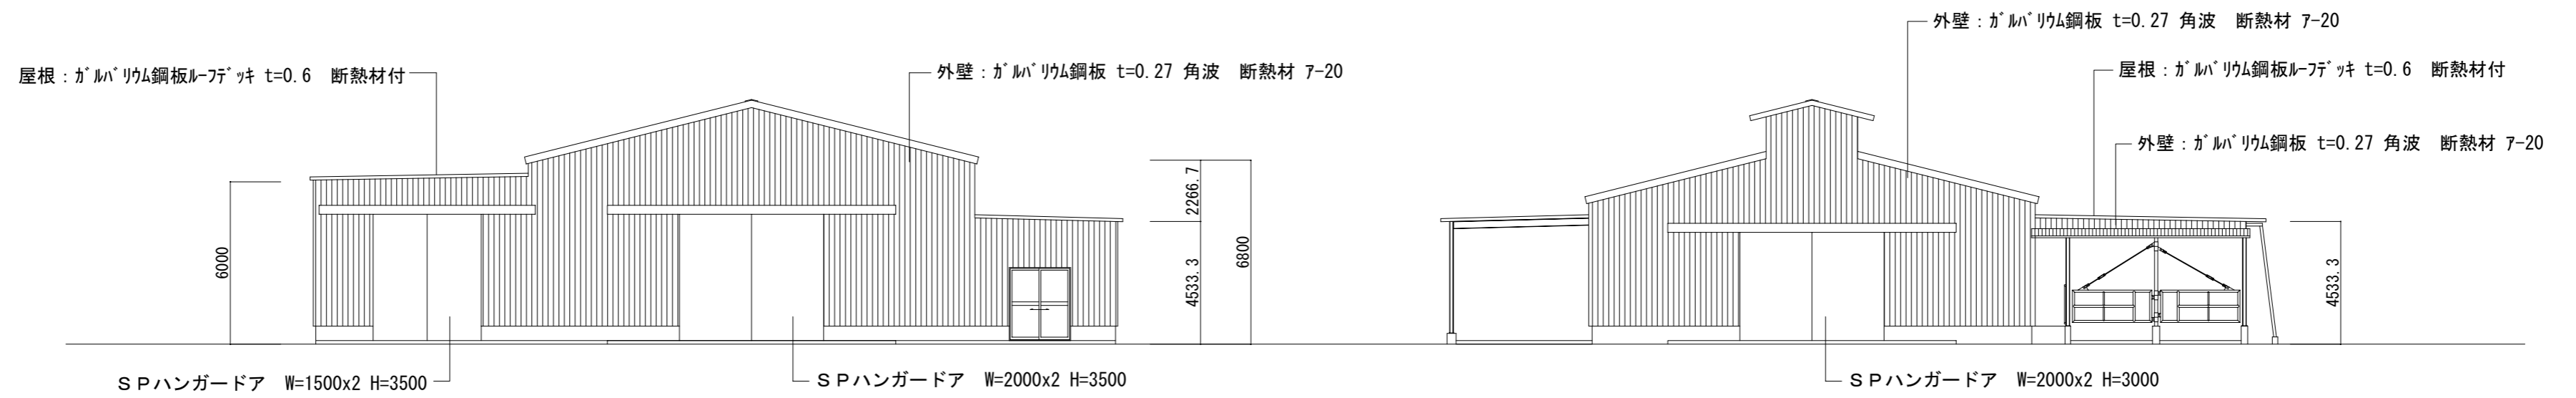

西立面図 S=1/150

東立面図 S=1/150

③乳用牛つなぎ牛舎/対尻式 No. 13 愛知県/東三河管内

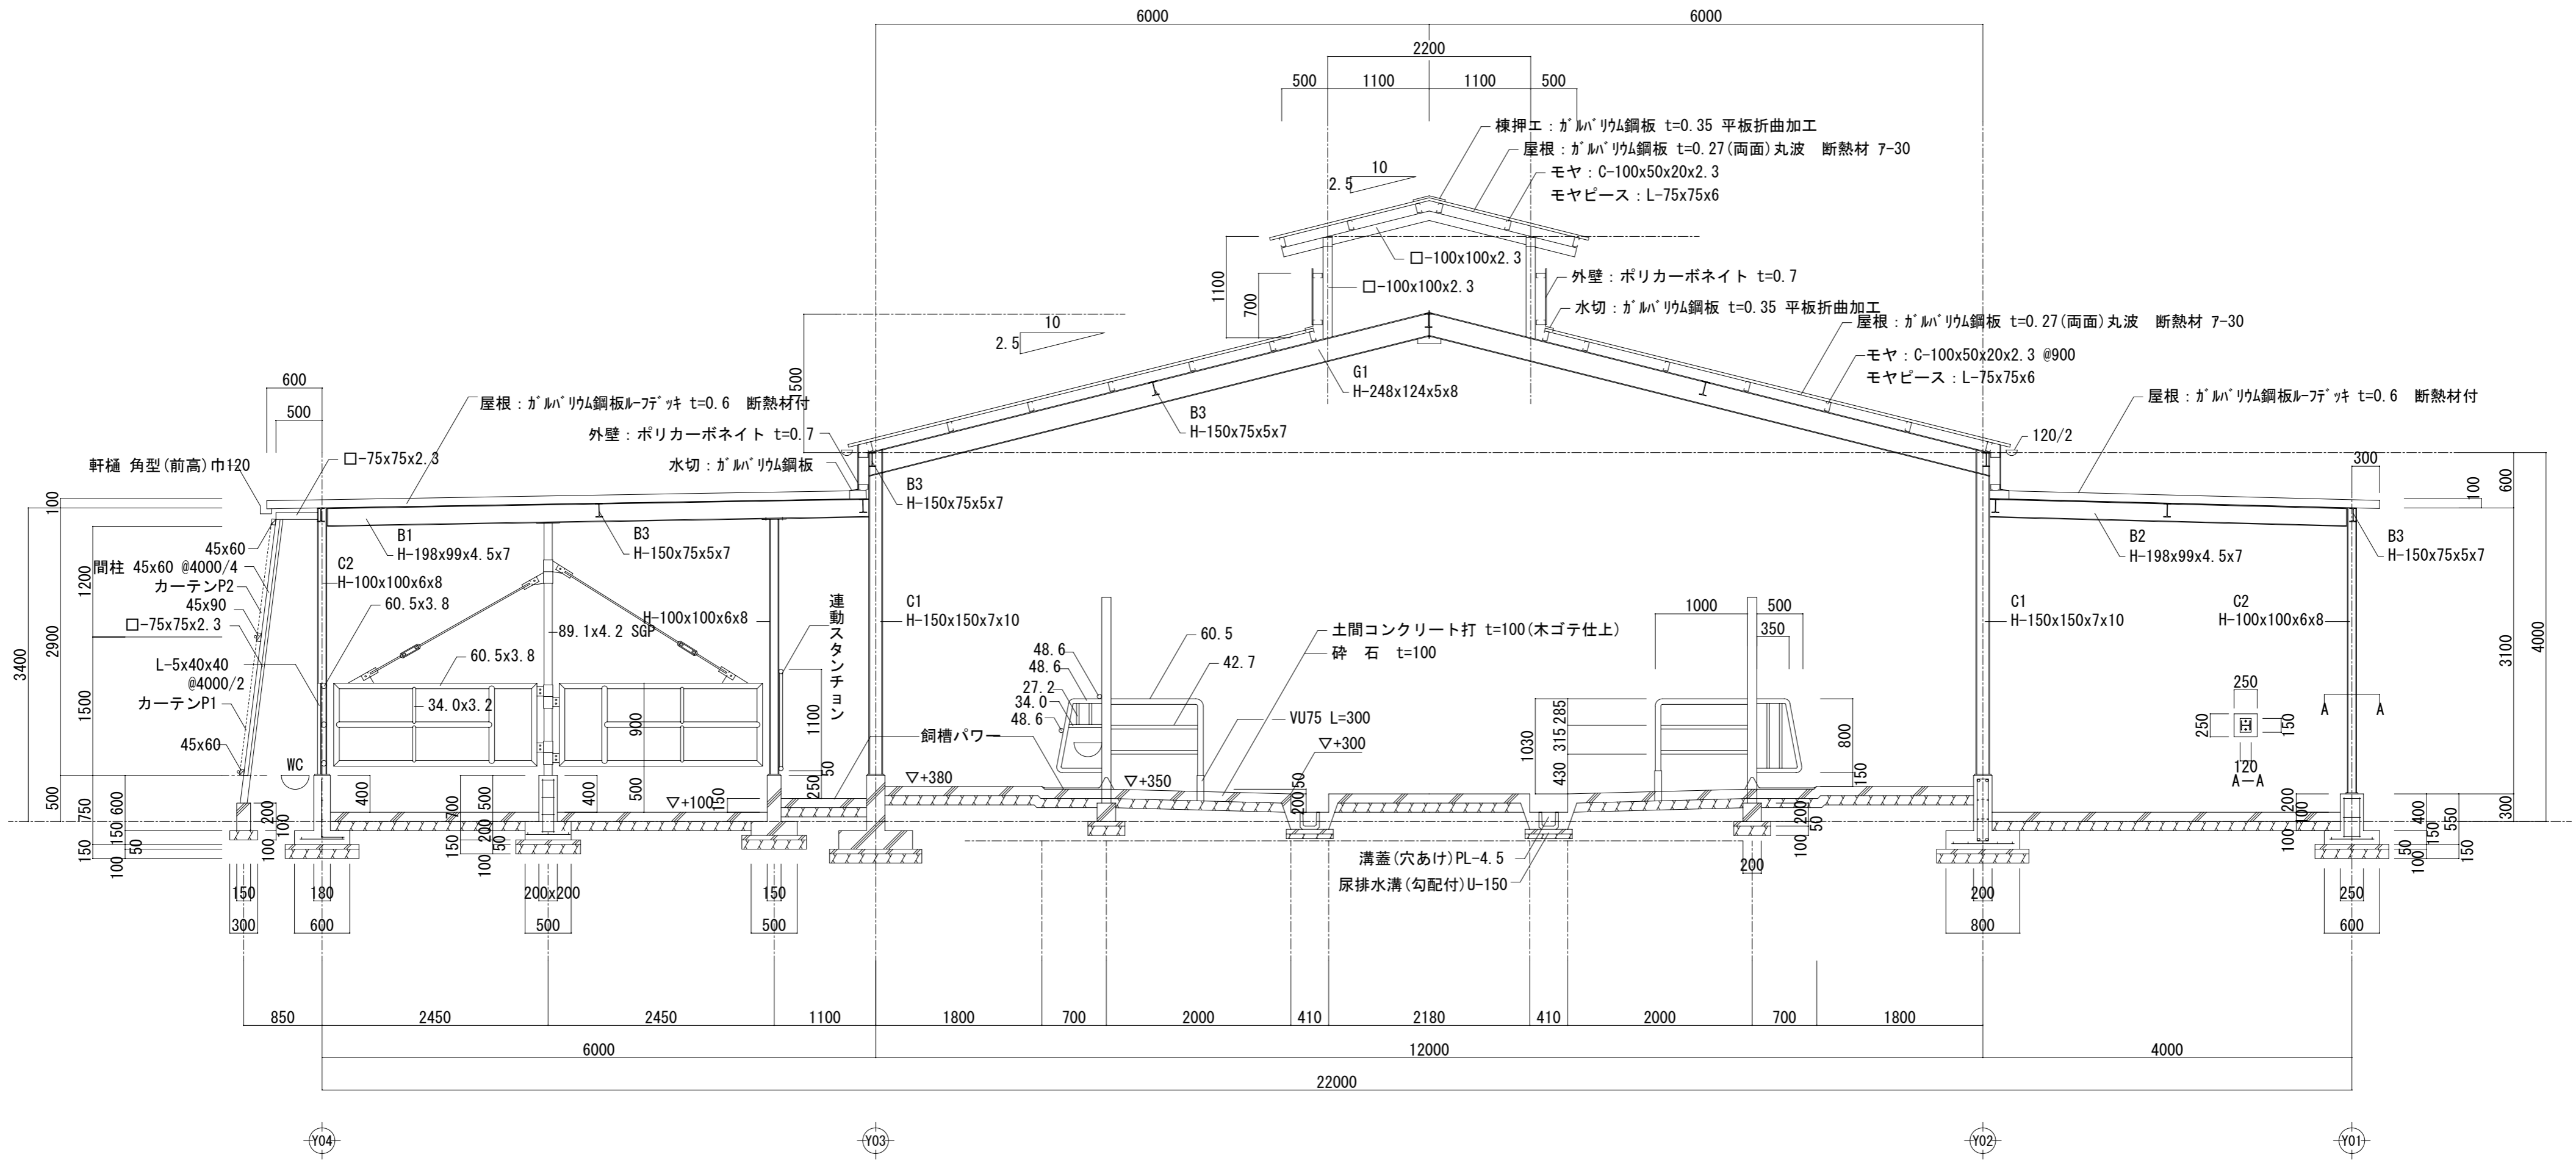

矩計図 S=1/50