



乳用牛つなぎ牛舎 / 対尻式 NO 1 4 岐阜県/海津郡管内

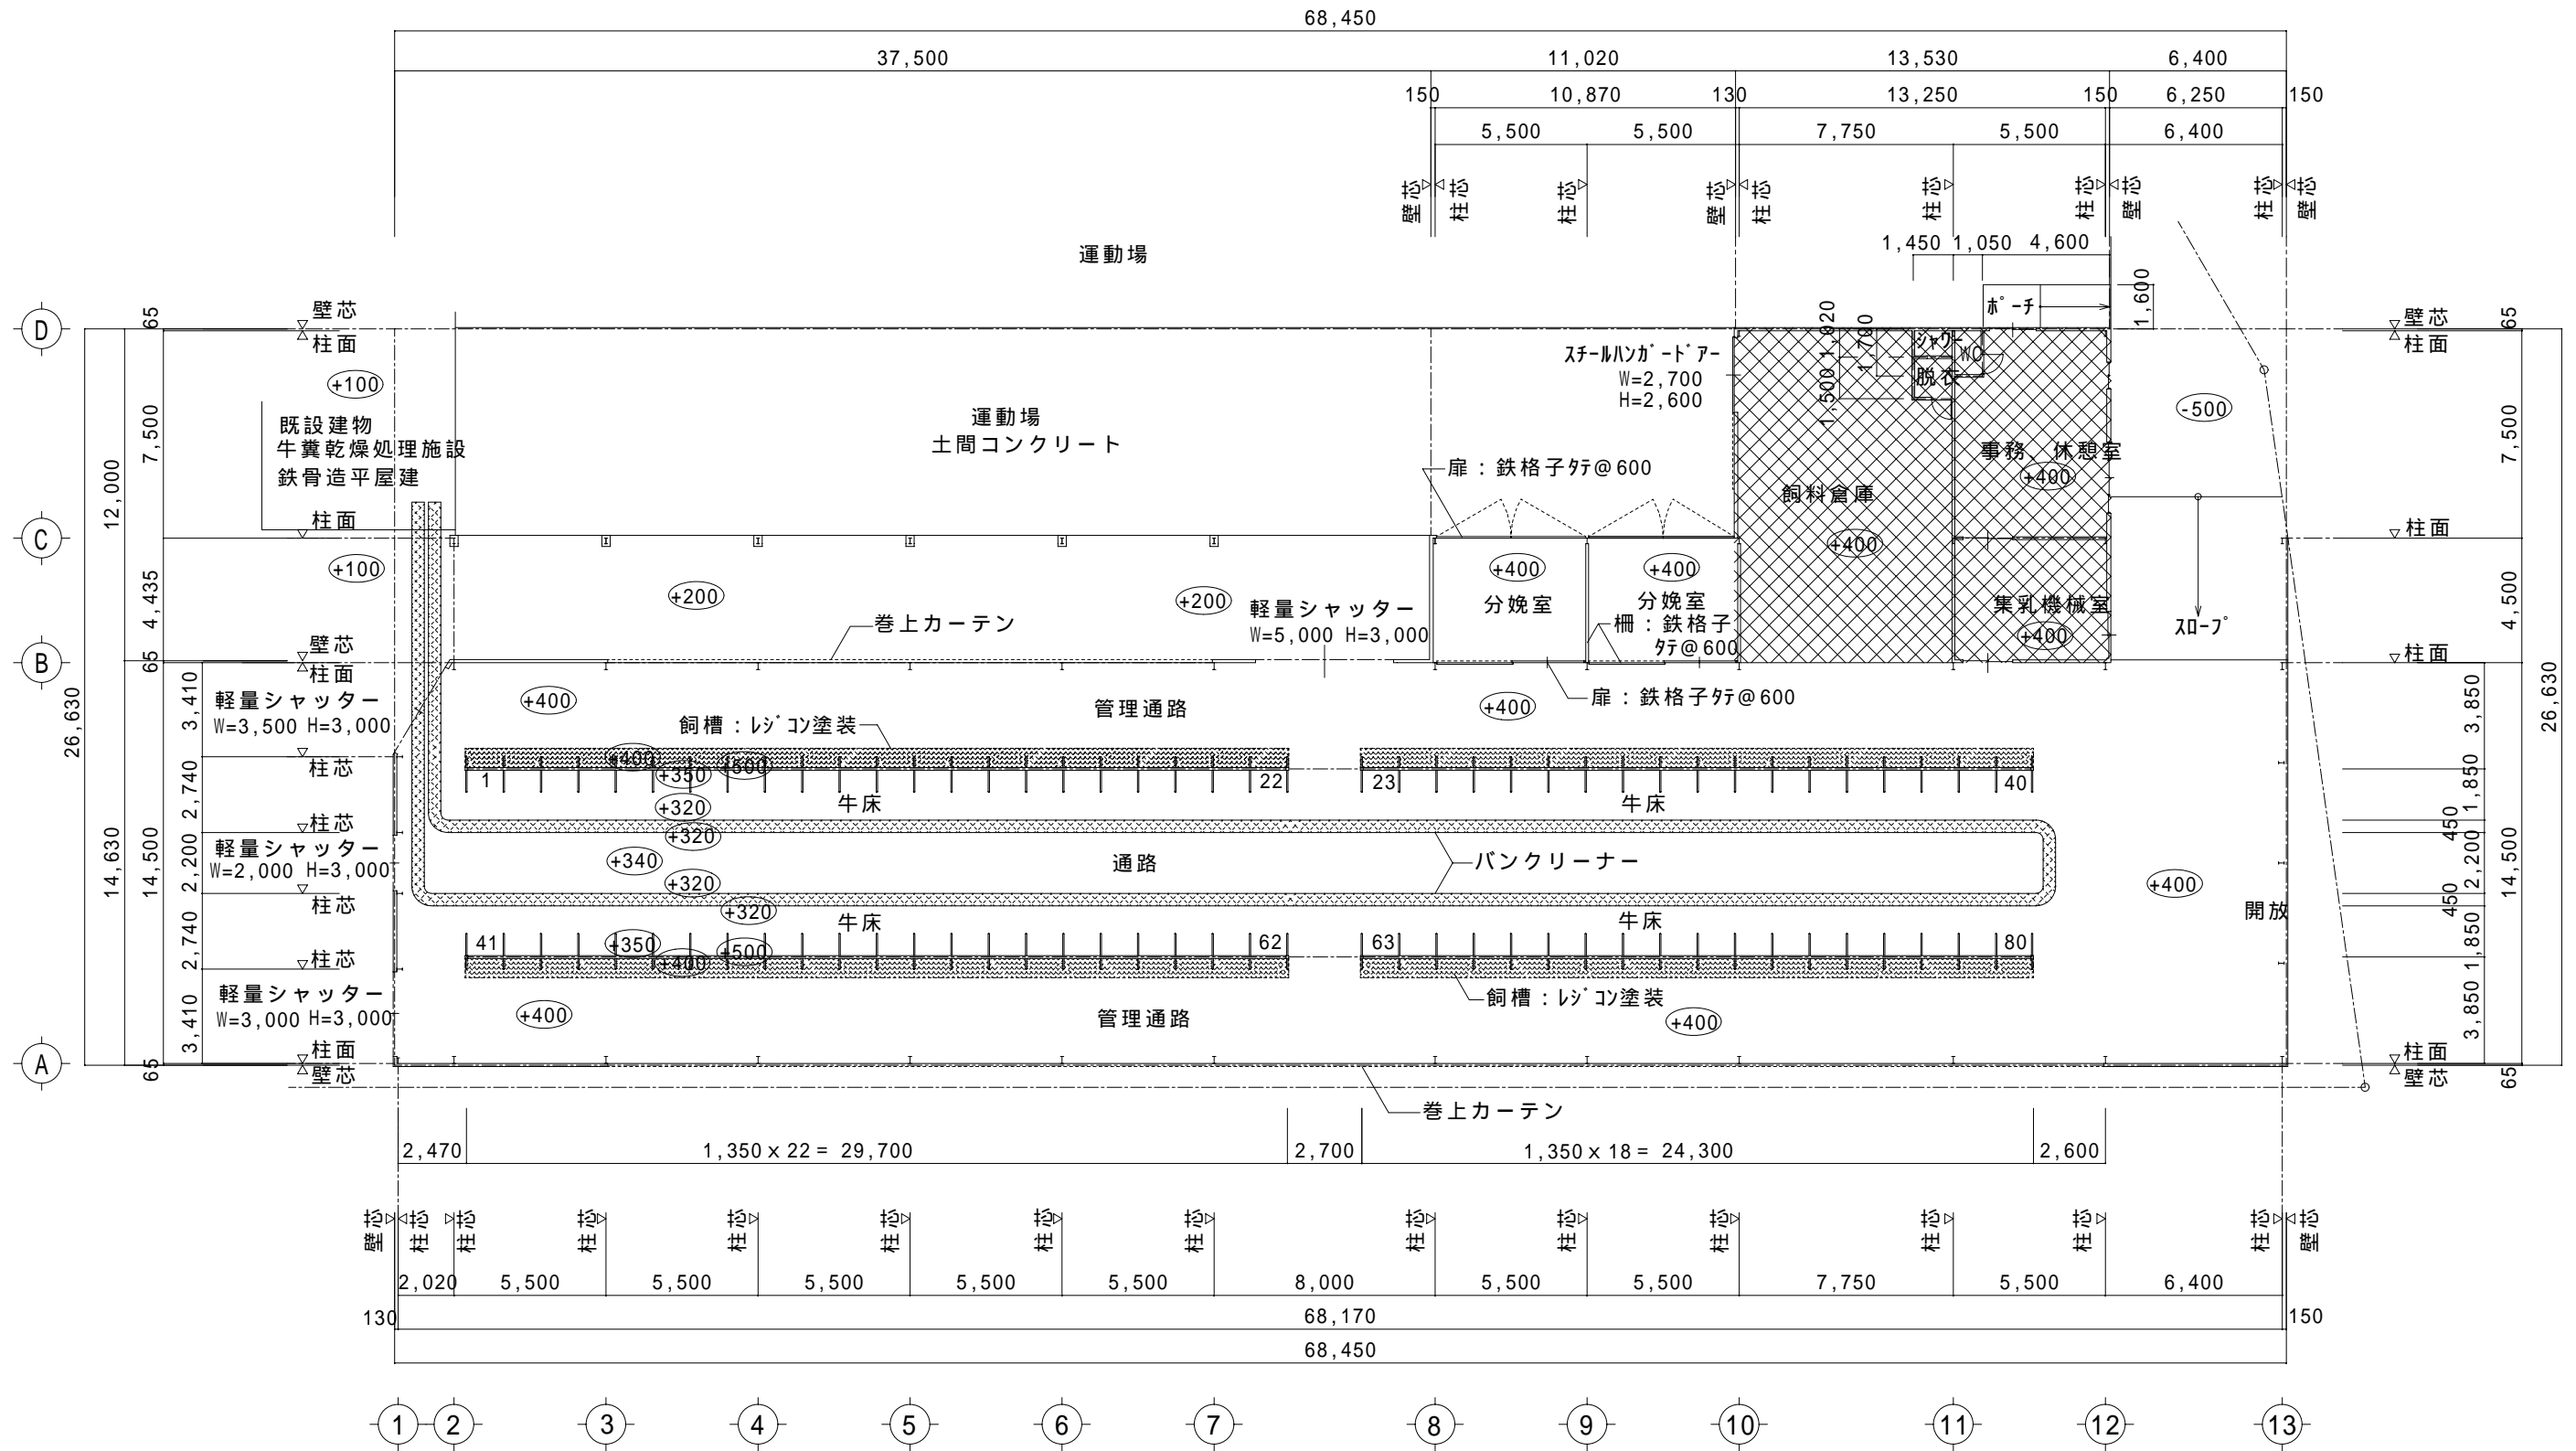


凡例  
 牛舎外

平面図 S=1/250


乳用牛つなぎ牛舎 / 対尻式 NO 1 4 岐阜県 / 海津郡管内

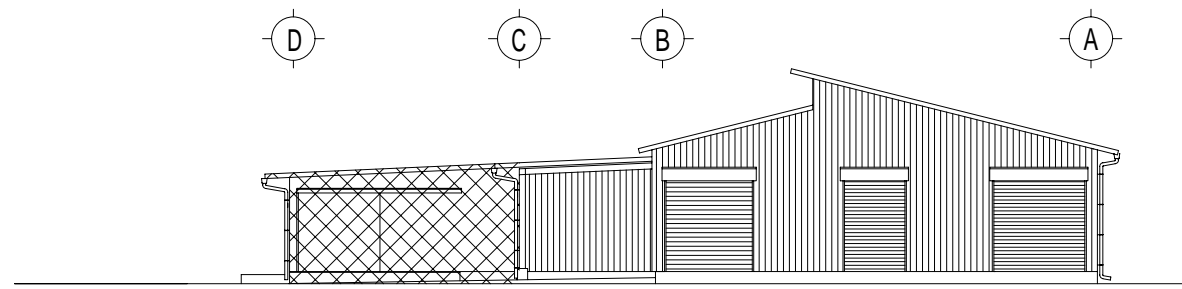


① 立面図 S=1/250

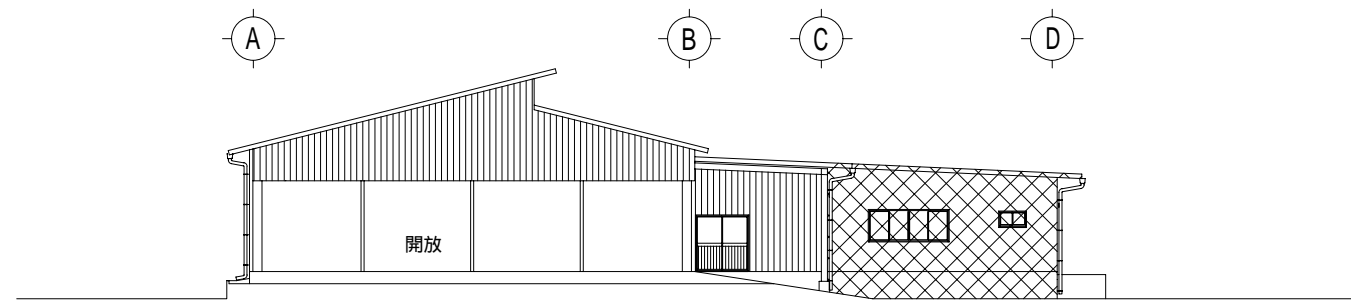


⑬ 立面図 S=1/250

凡例  
 牛舎外

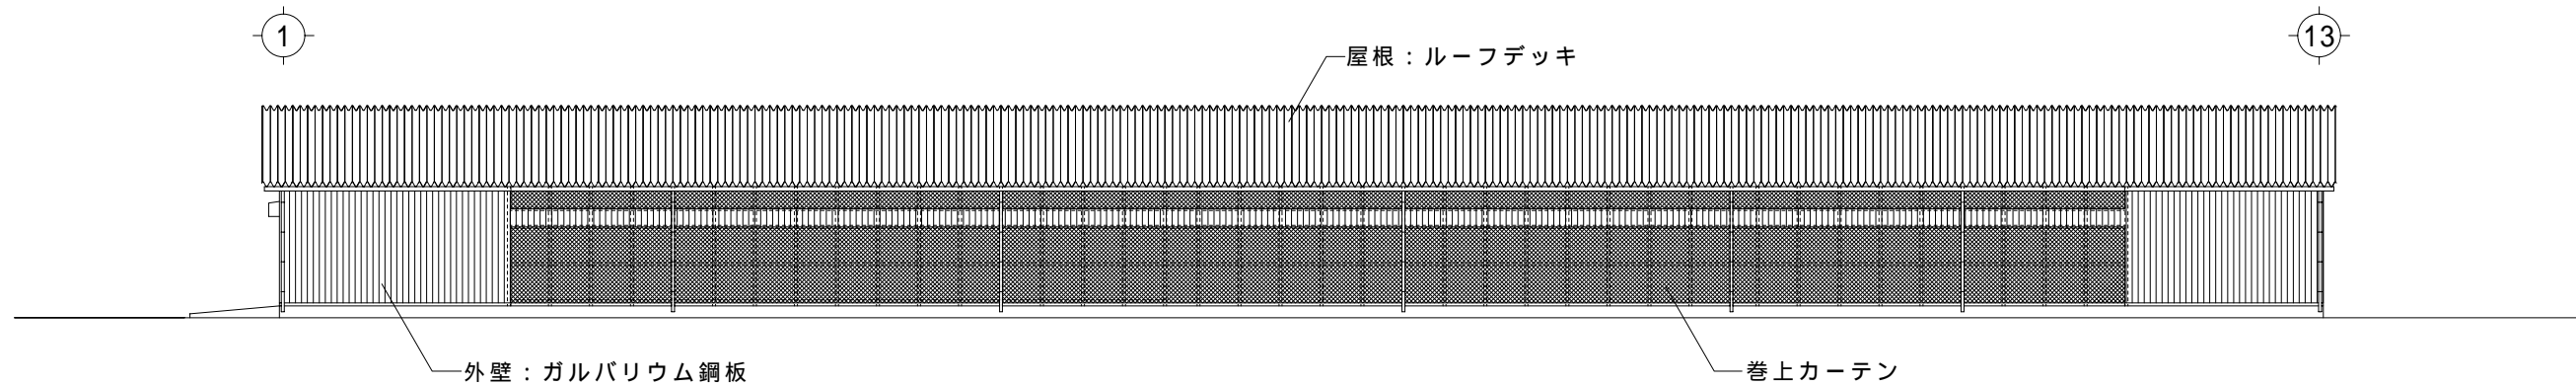


Ⓐ 立面図 S=1/250

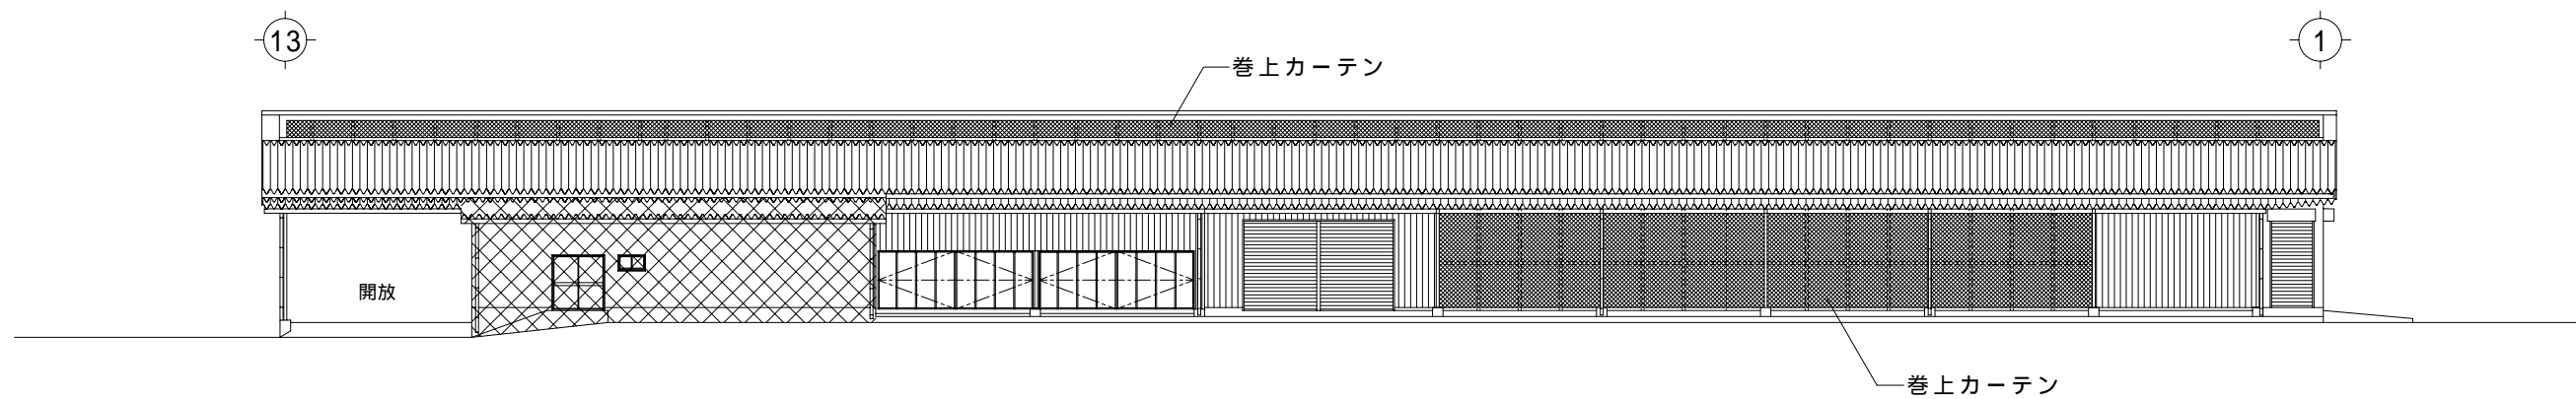

Ⓒ 立面図 S=1/250

乳用牛つなぎ牛舎 / 対尻式 NO14 岐阜県/海津郡管内

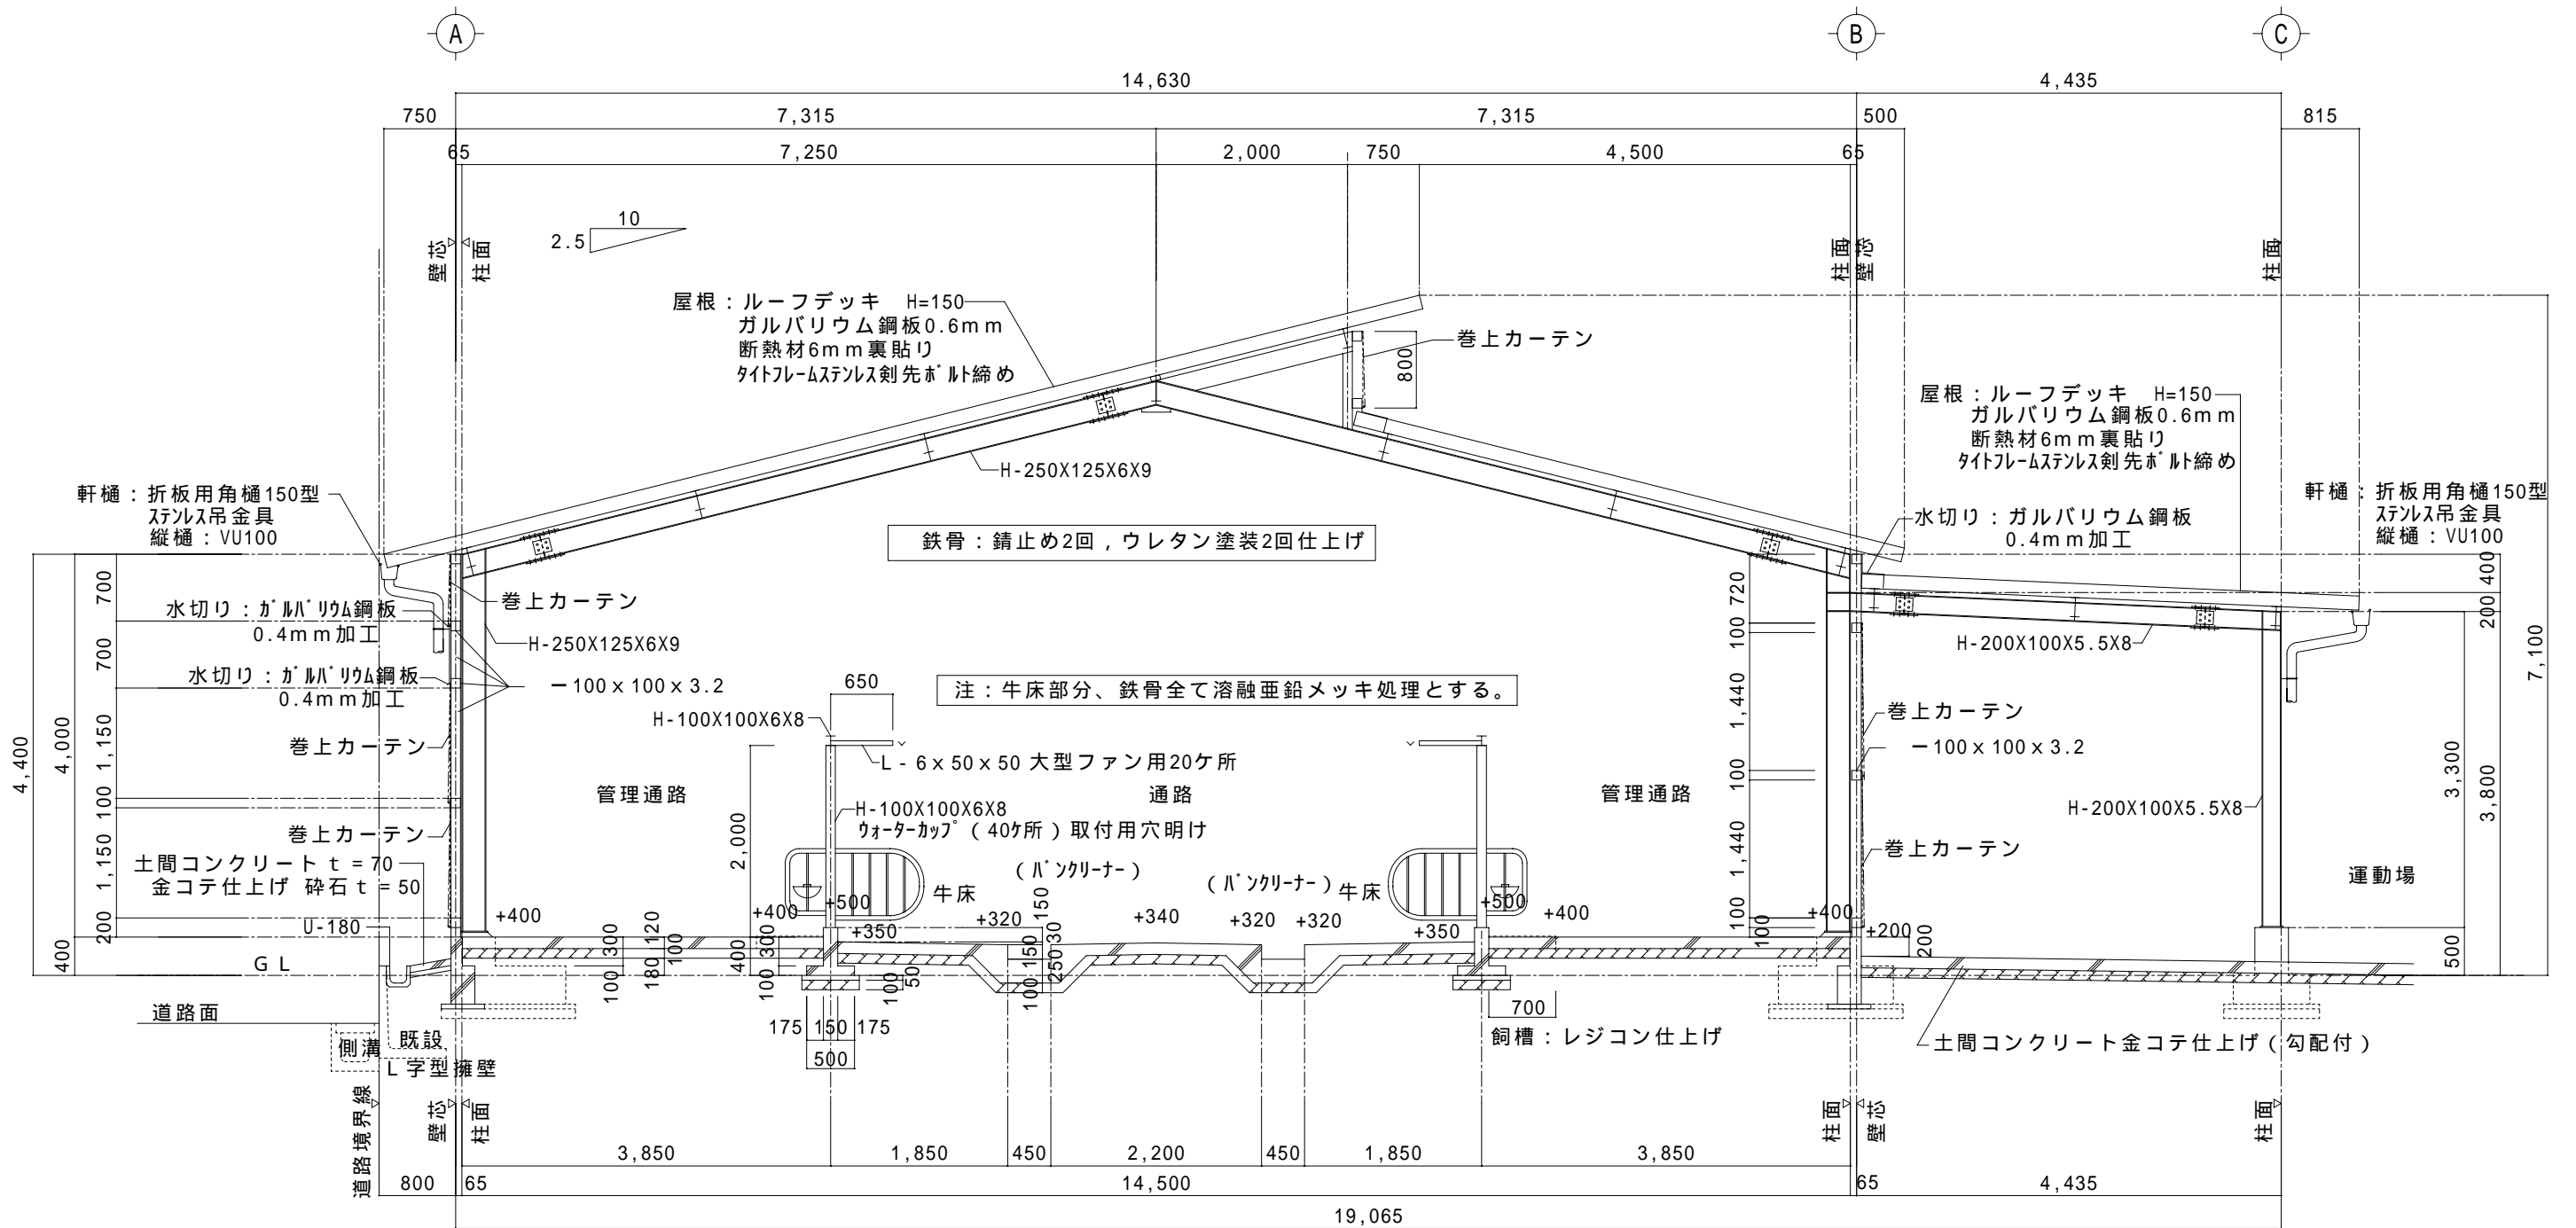

矩計図 S=1/70