



肉用牛/繁殖牛舎 No 17 宮城県/栗原郡管内

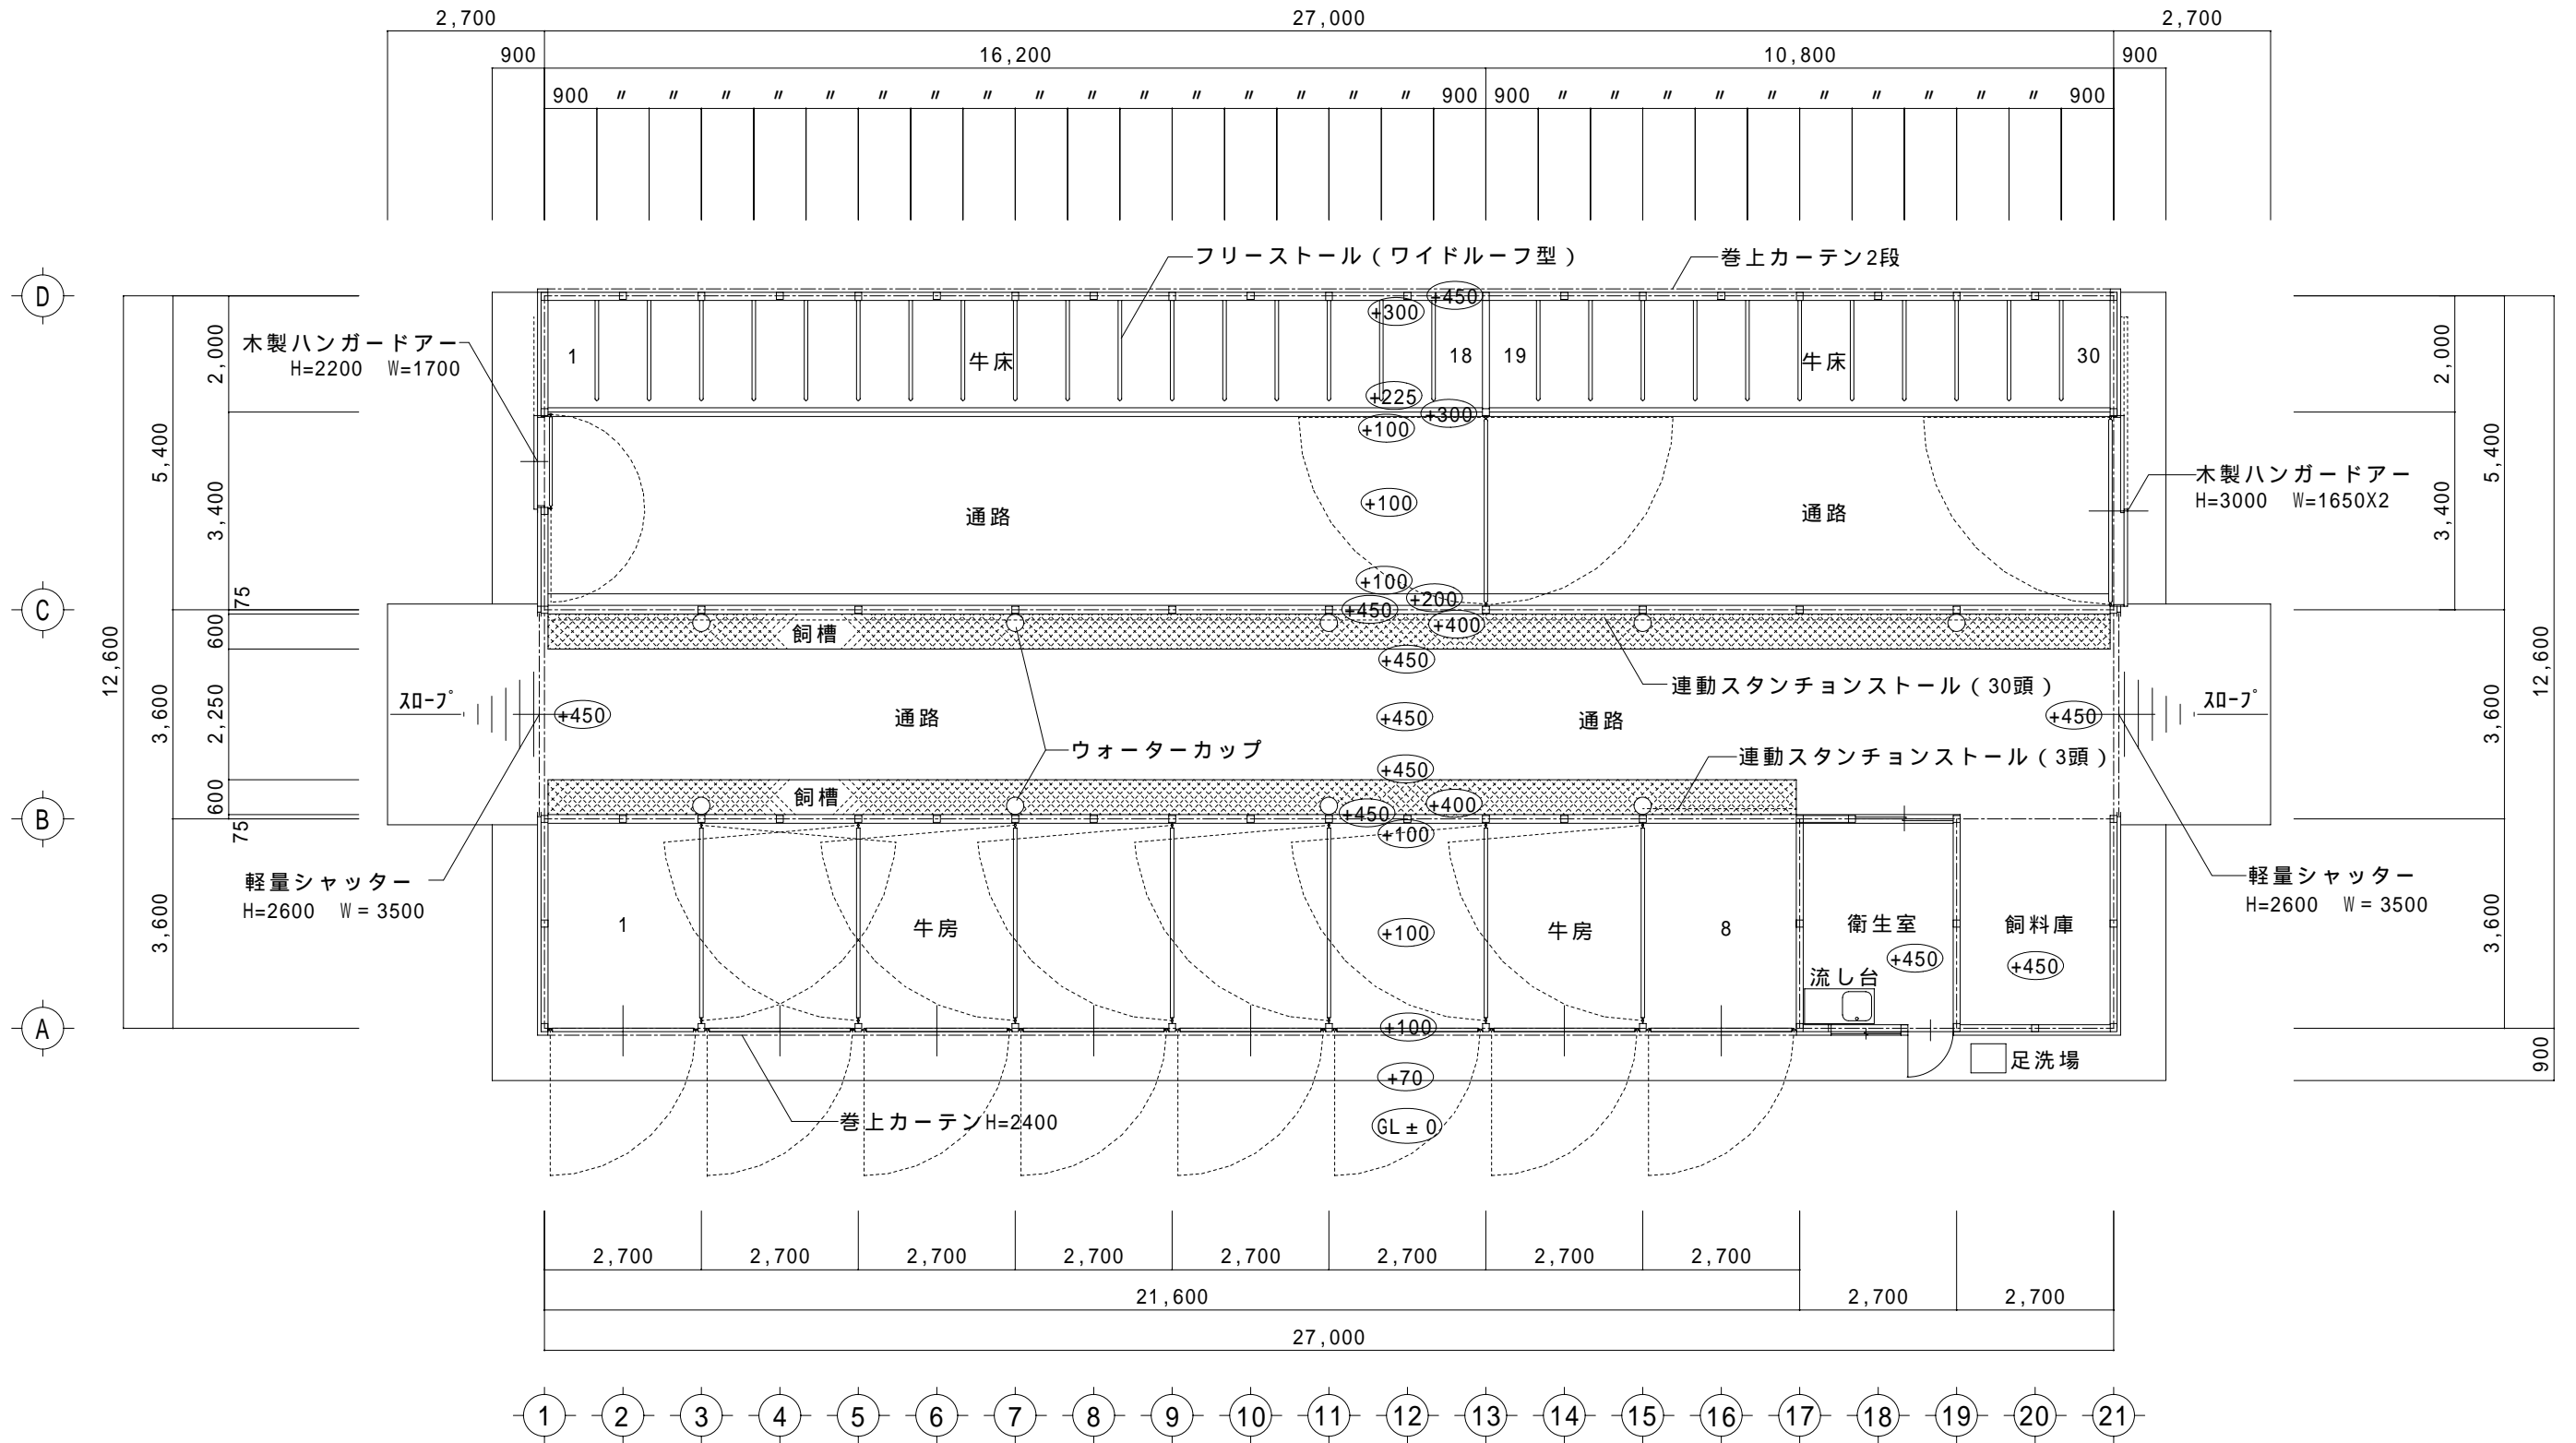


平面図 S=1/120

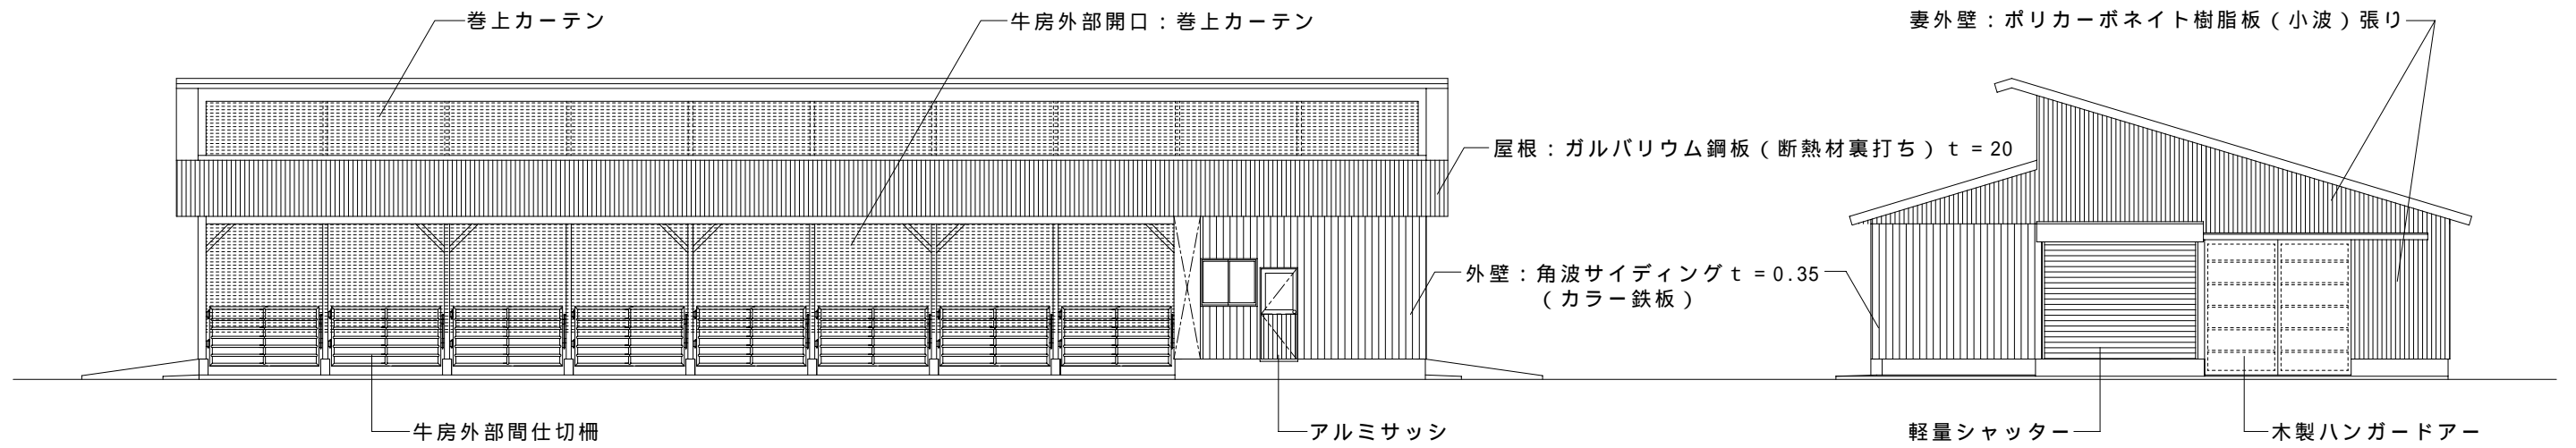

(A) 立面図 S=1/150


(21) 立面図 S=1/150

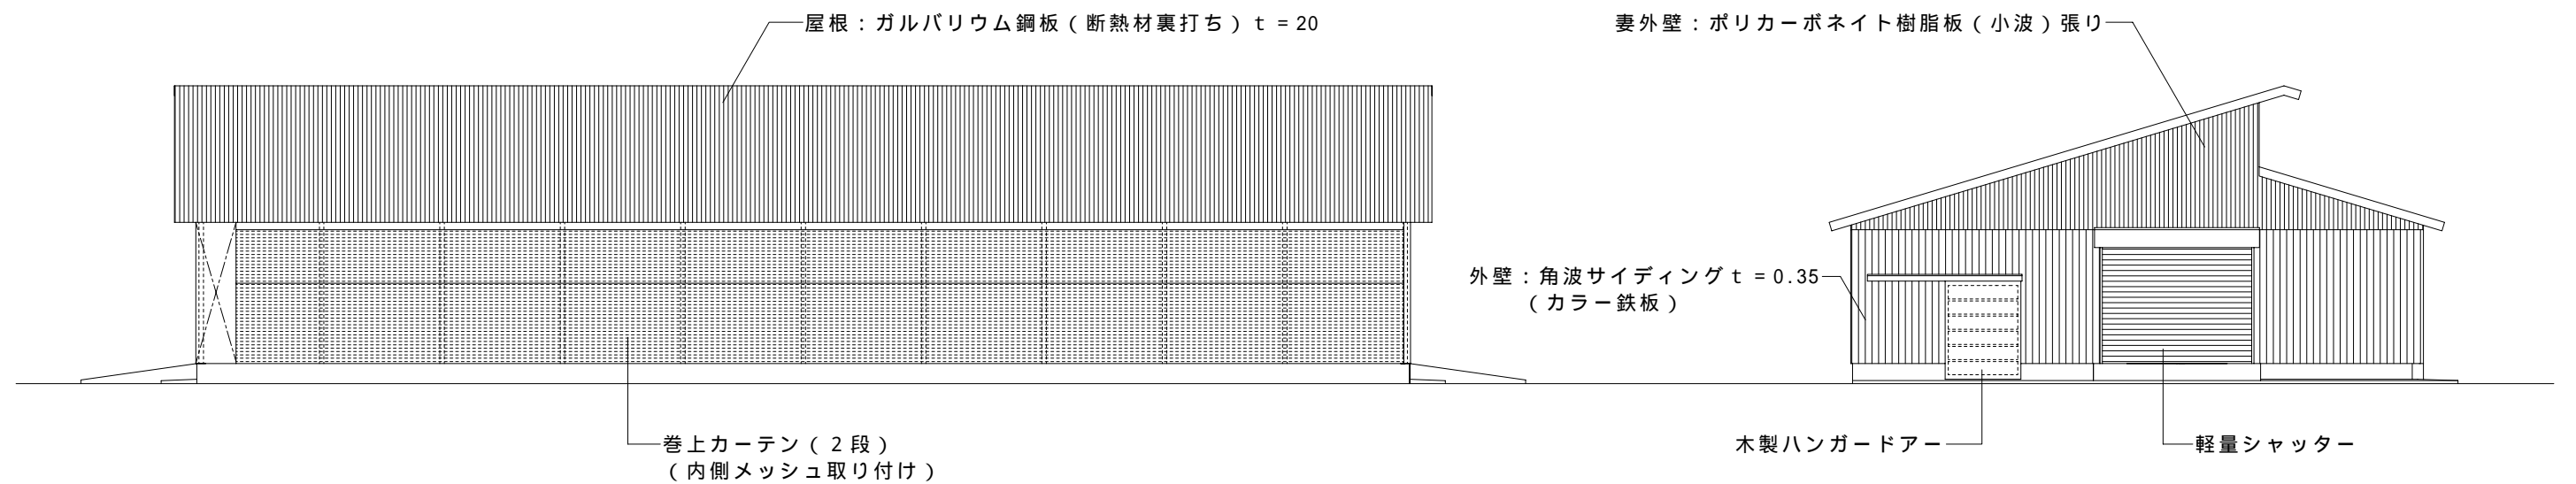

(D) 立面図 S=1/150

(1) 立面図 S=1/150

肉用牛/繁殖牛舎 No 17 宮城県/栗原郡管内

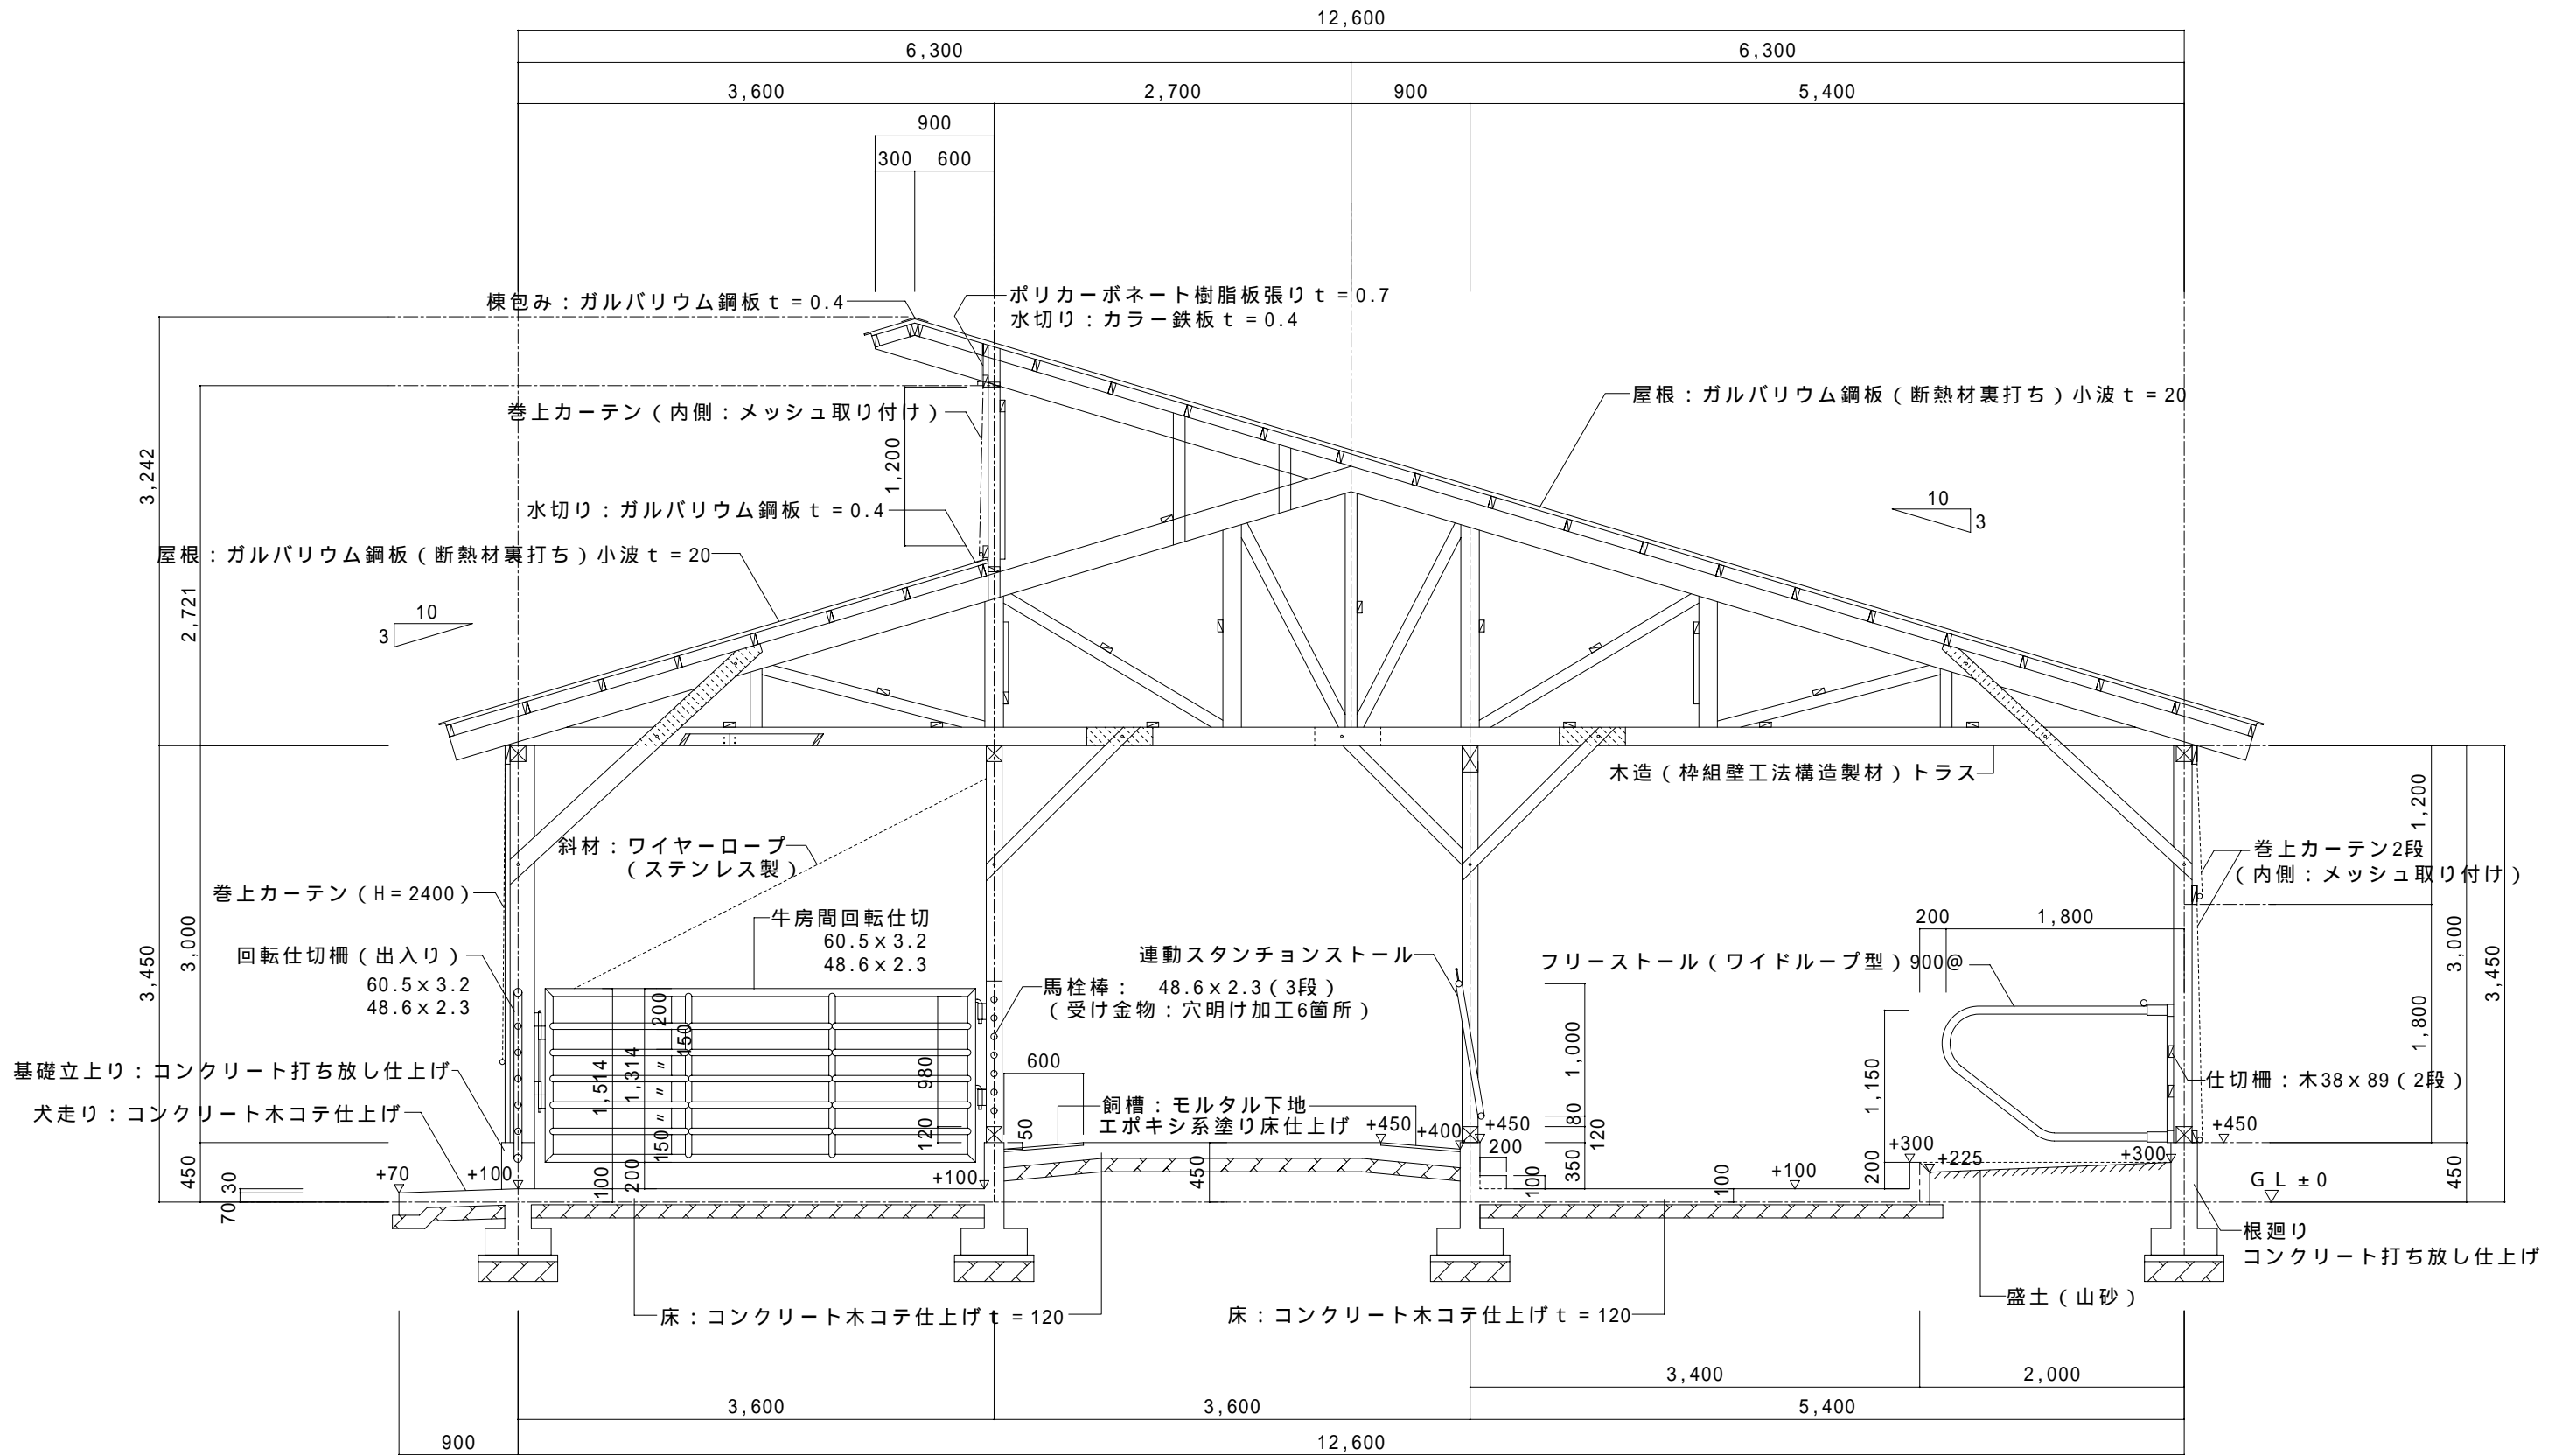

矩計図 S=1/50