



⑥肉用牛/肥育牛舎 No. 27 愛知県/東三河管内

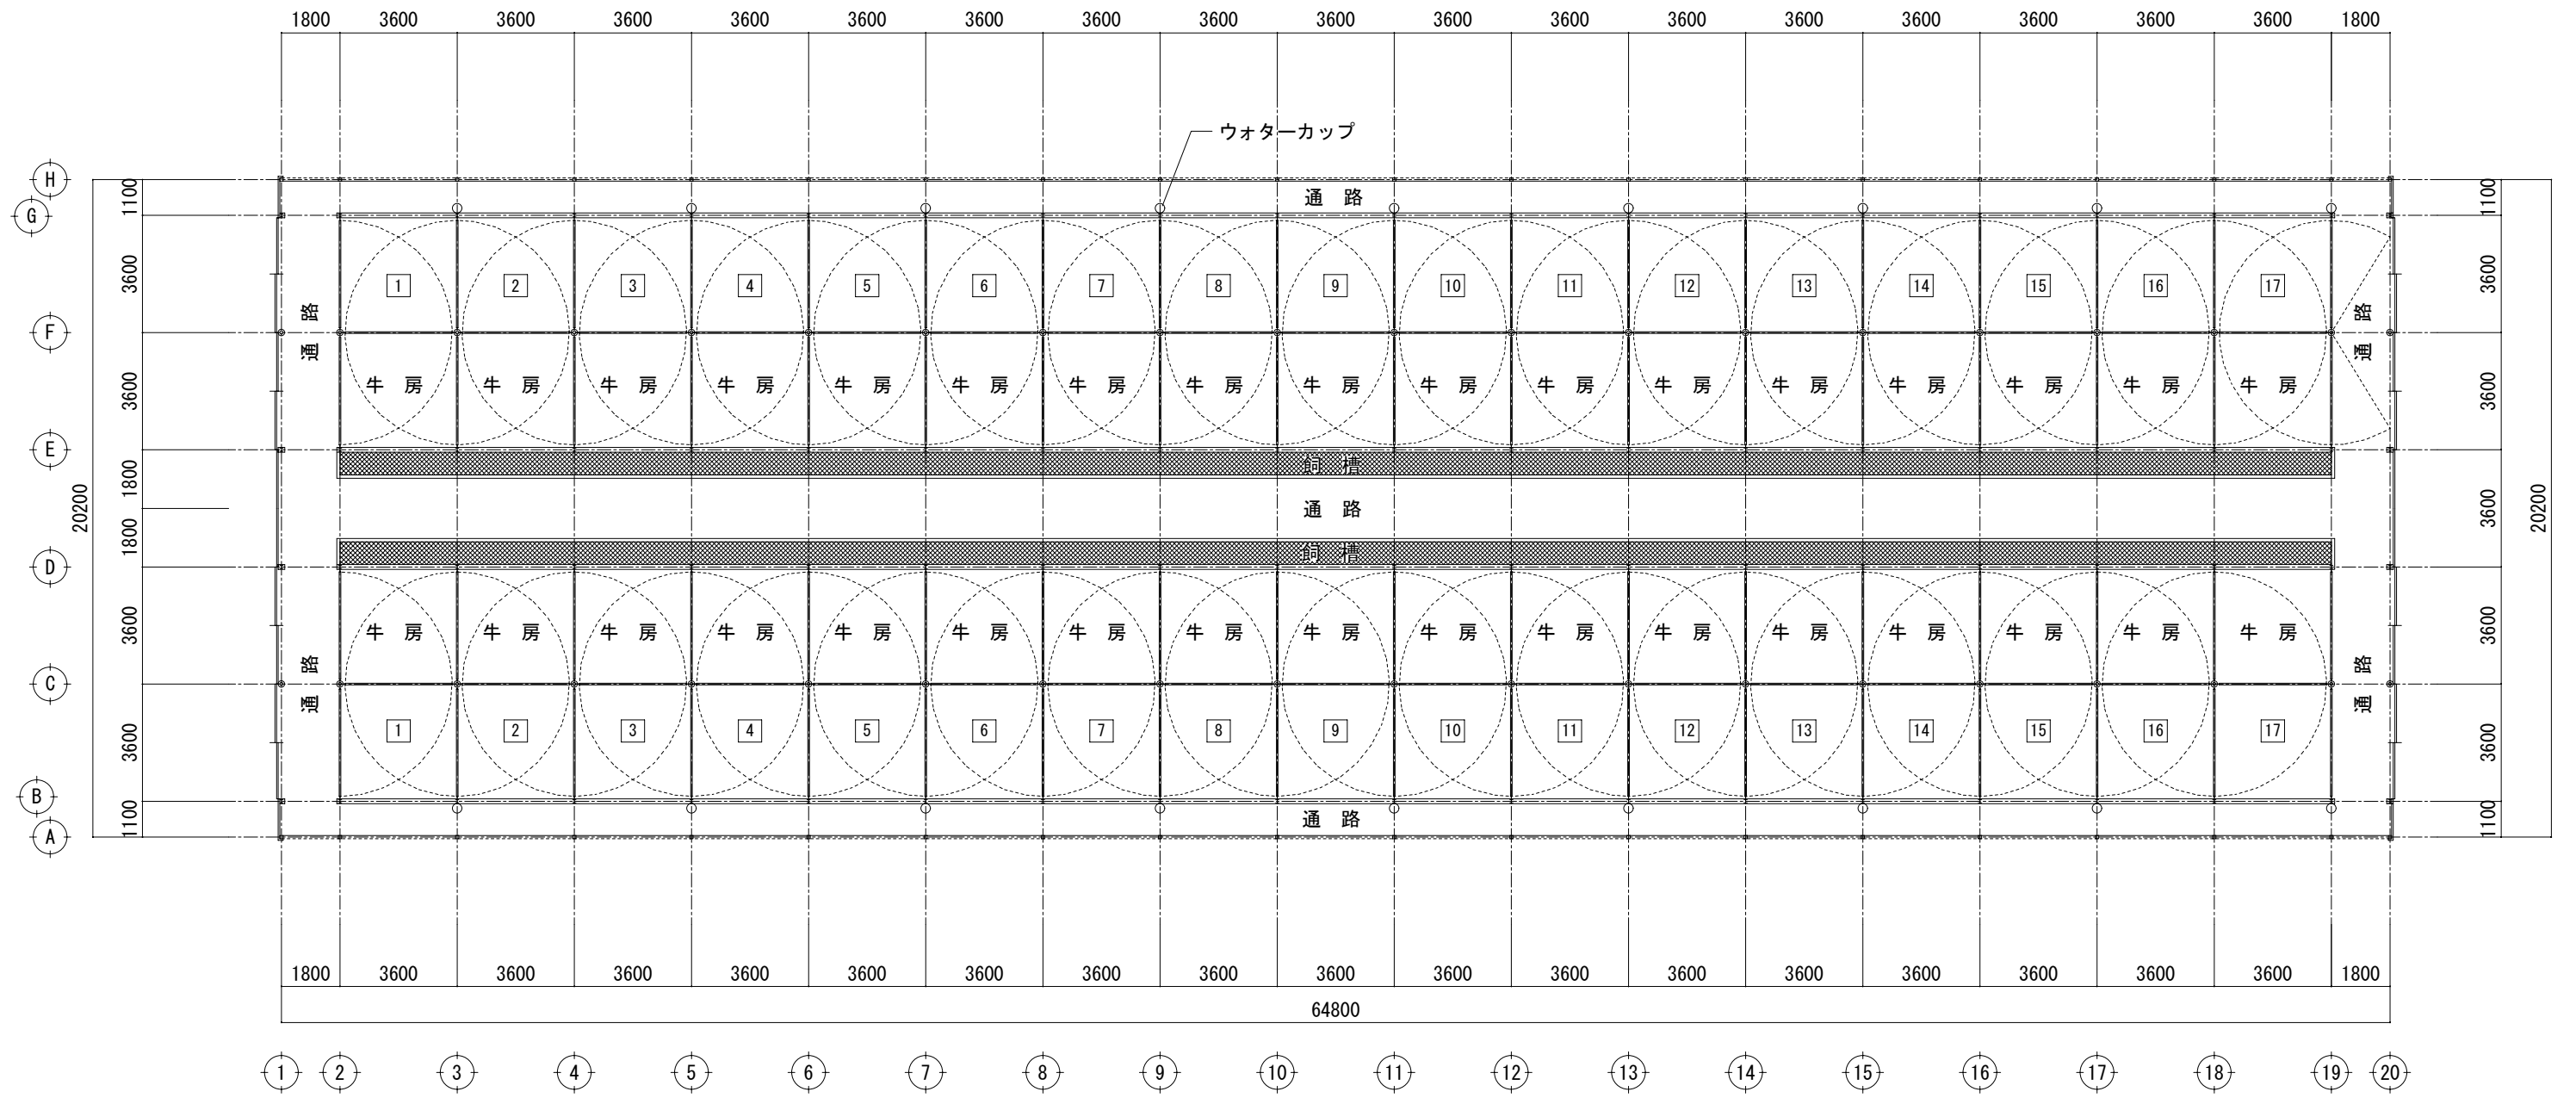


平面図 S=1/200


⑥肉用牛/肥育牛舎 No. 27 愛知県/東三河管内

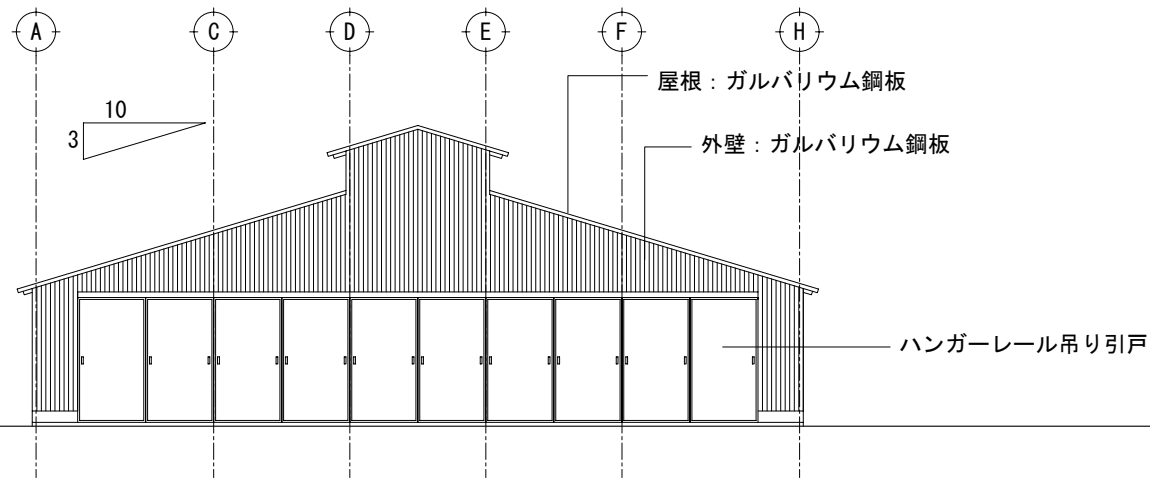


1通り立面図 S=1/200

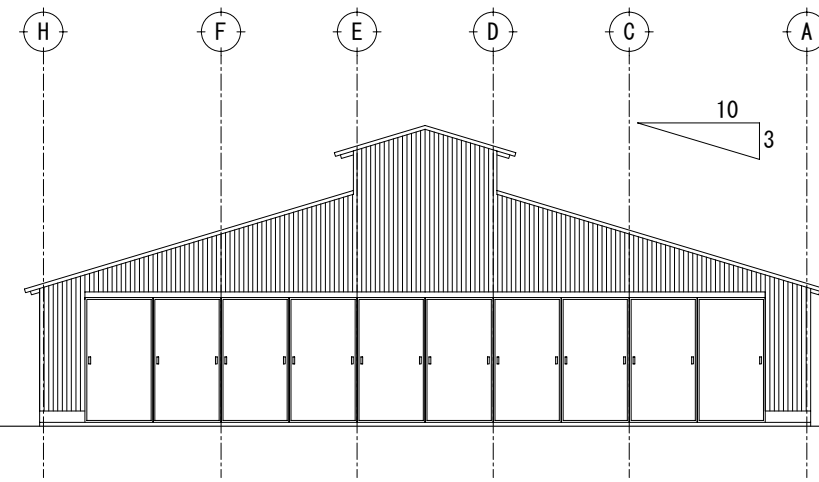

20通り立面図 S=1/200

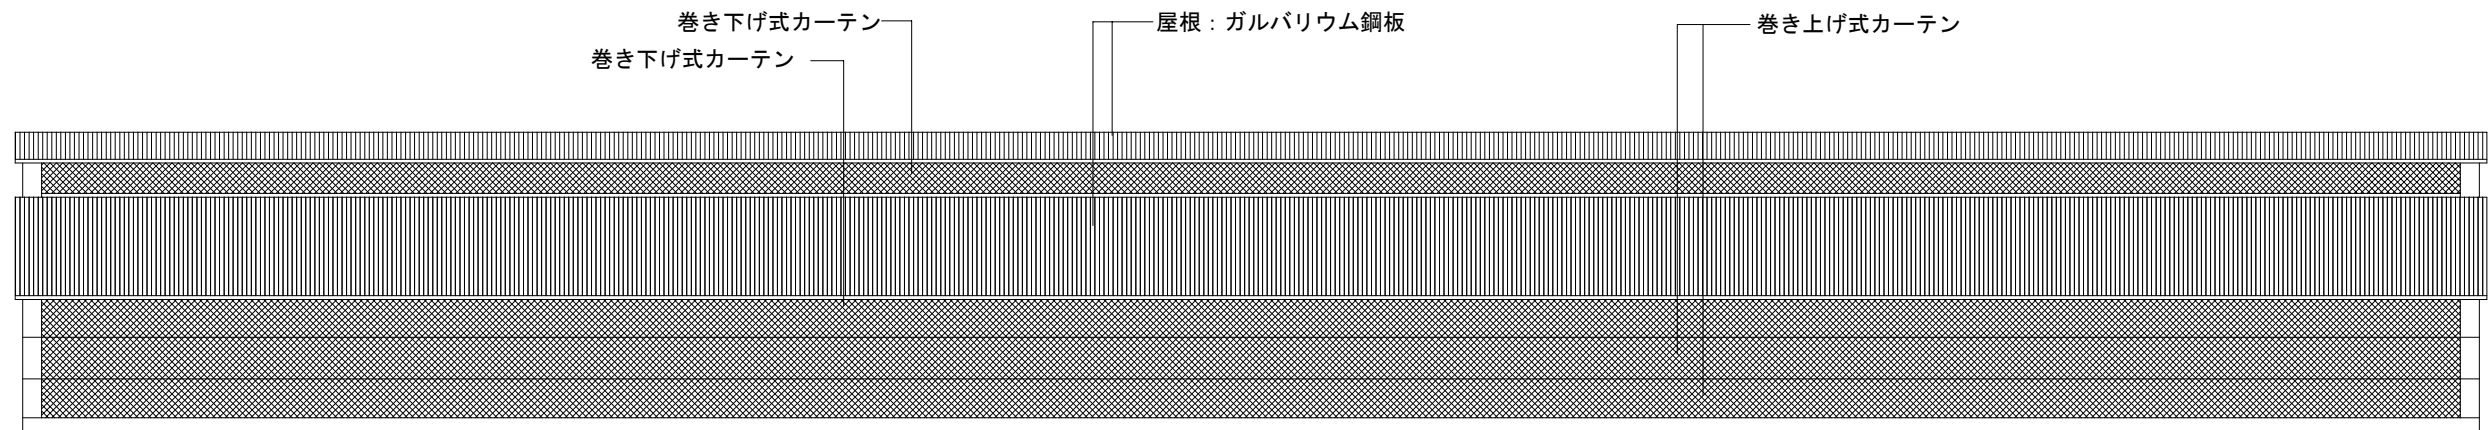


A通り立面図 S=1/200

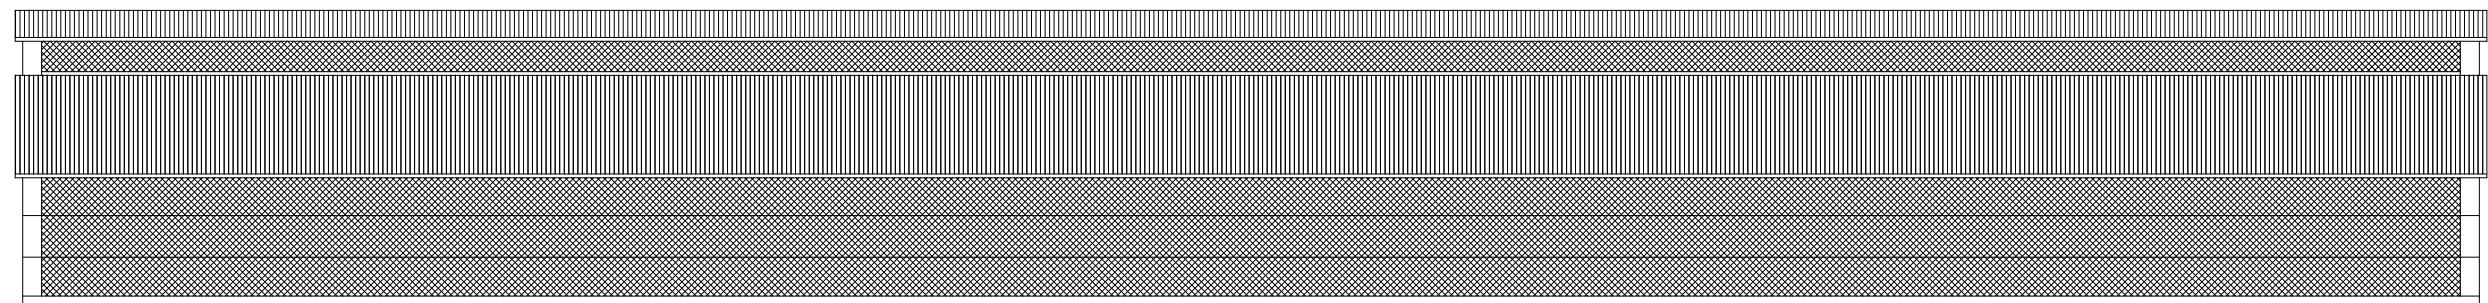

H通り立面図 S=1/200

⑥肉用牛/肥育牛舎 No. 27 愛知県/東三河管内

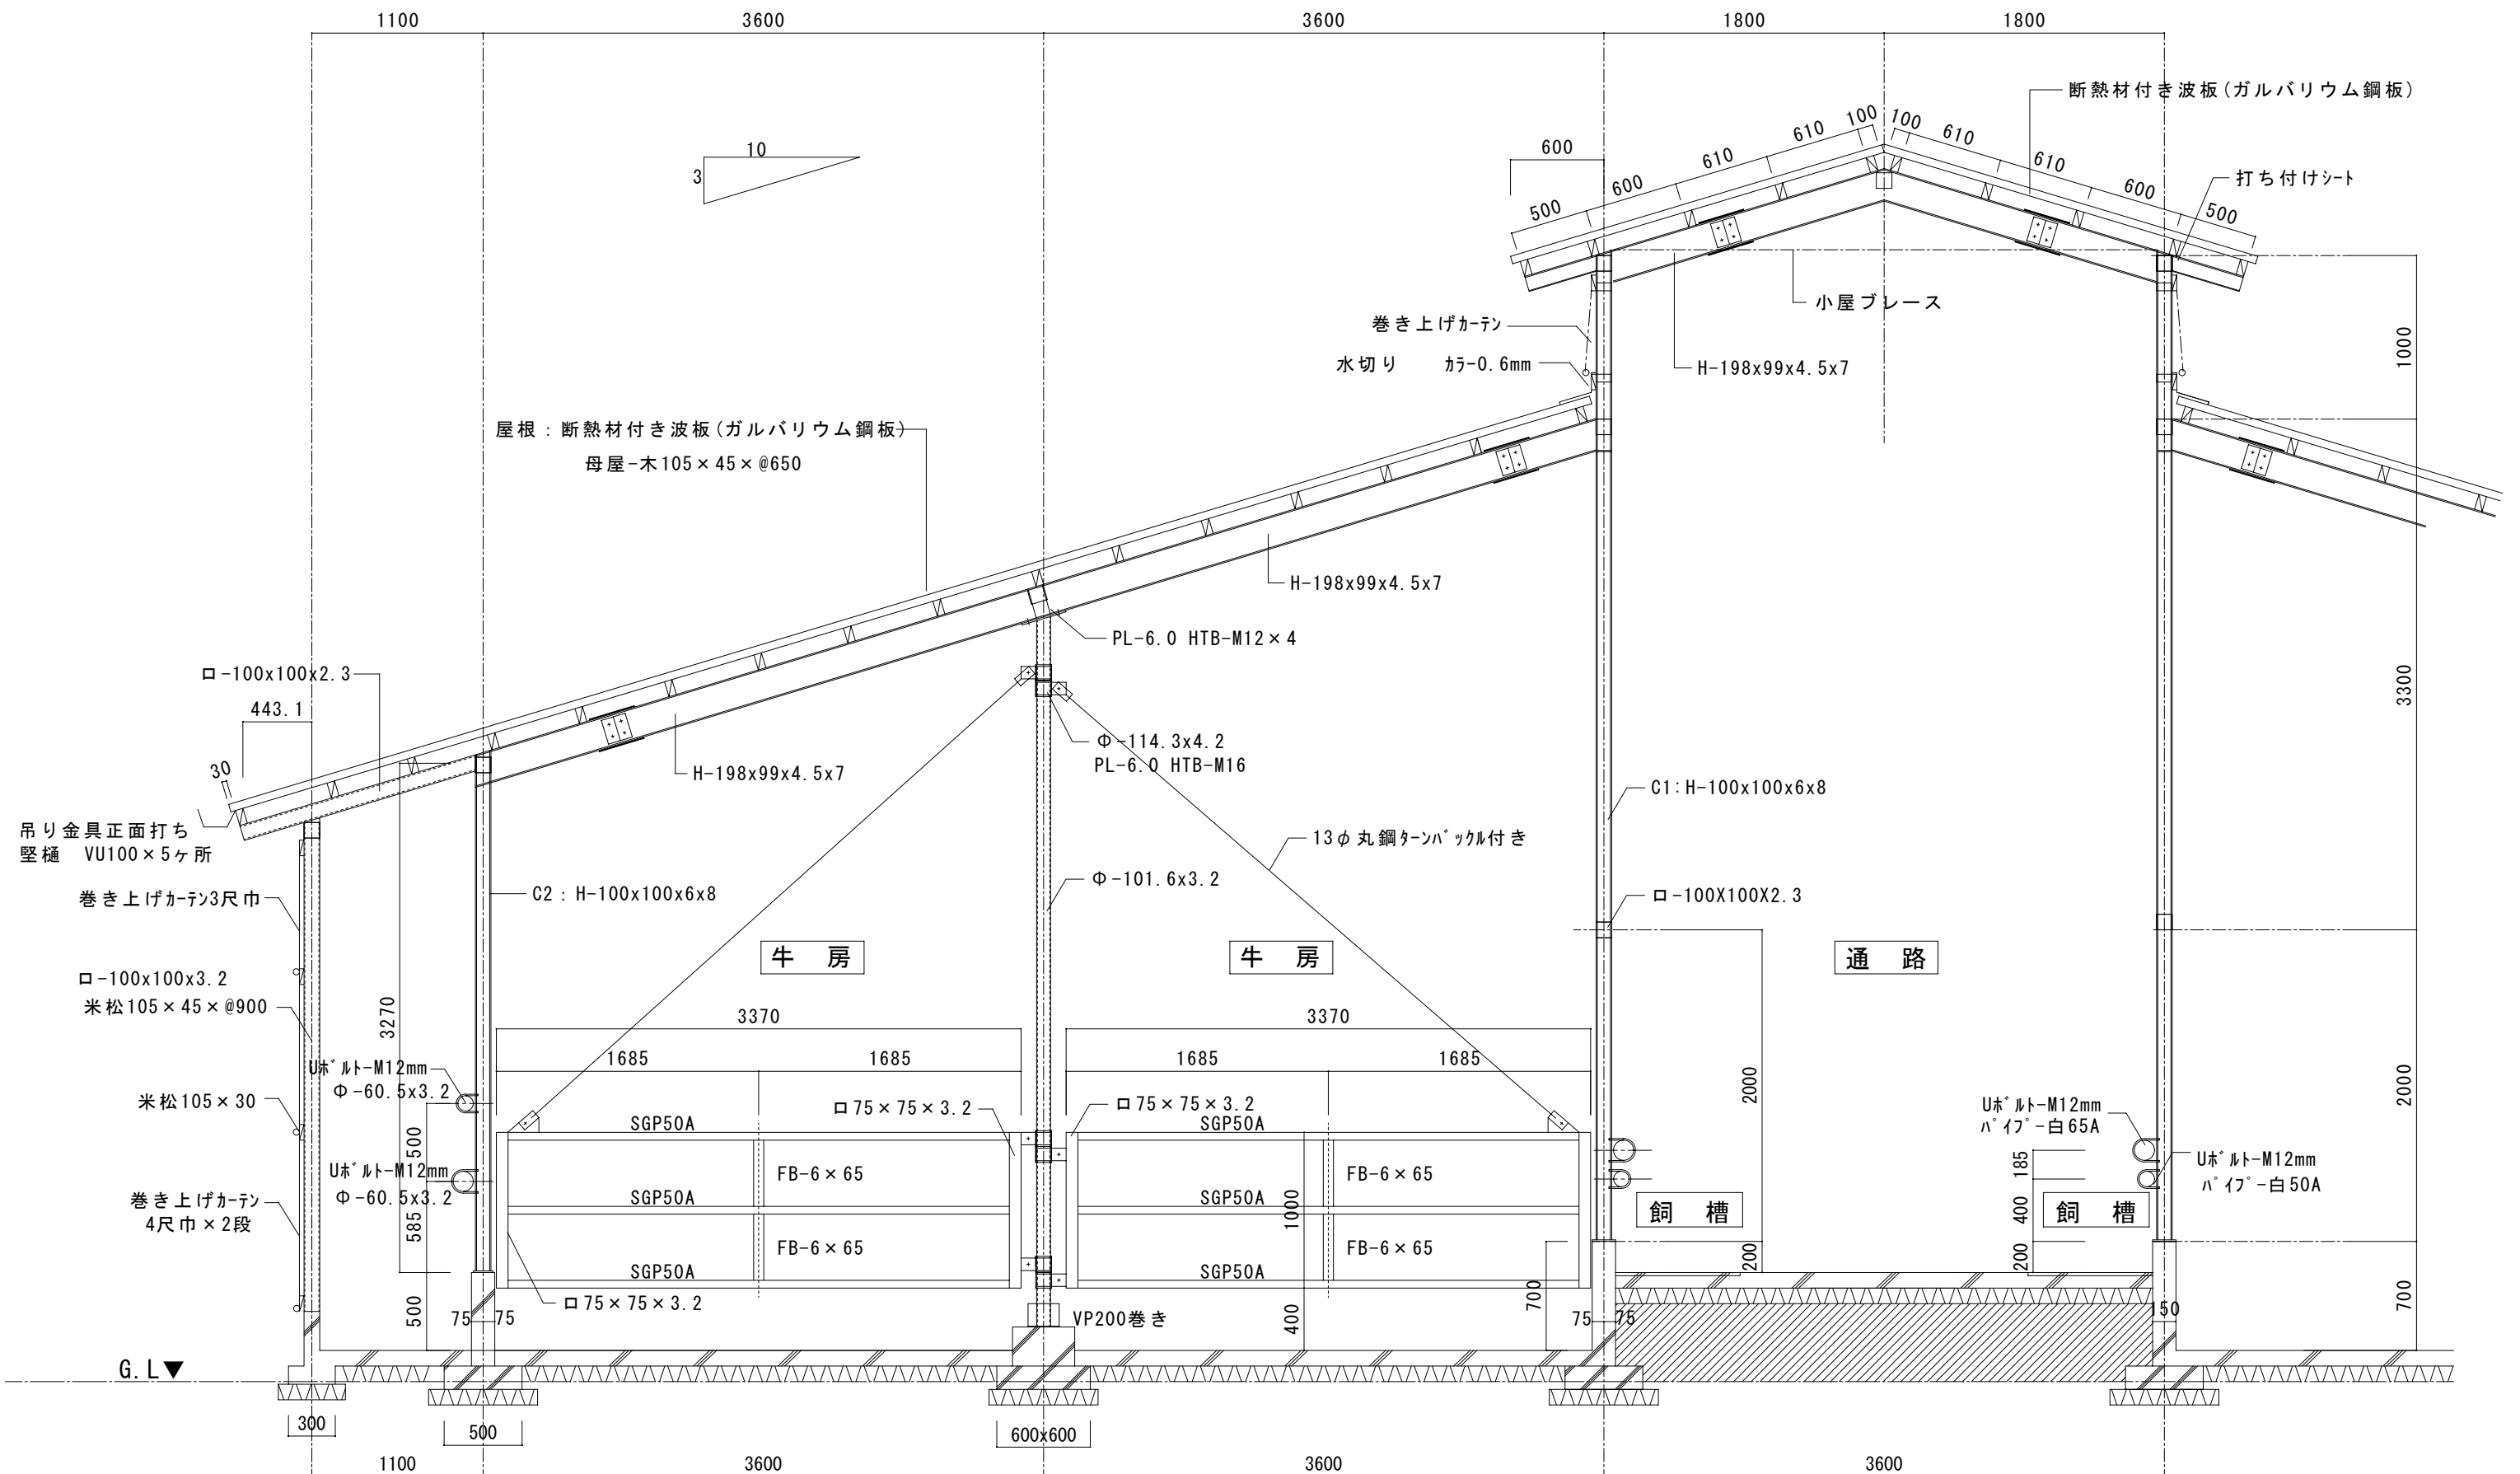

矩計図 S=1/40