


⑥ 肉用牛/肥育牛舎 No31 島根県/安来市管内

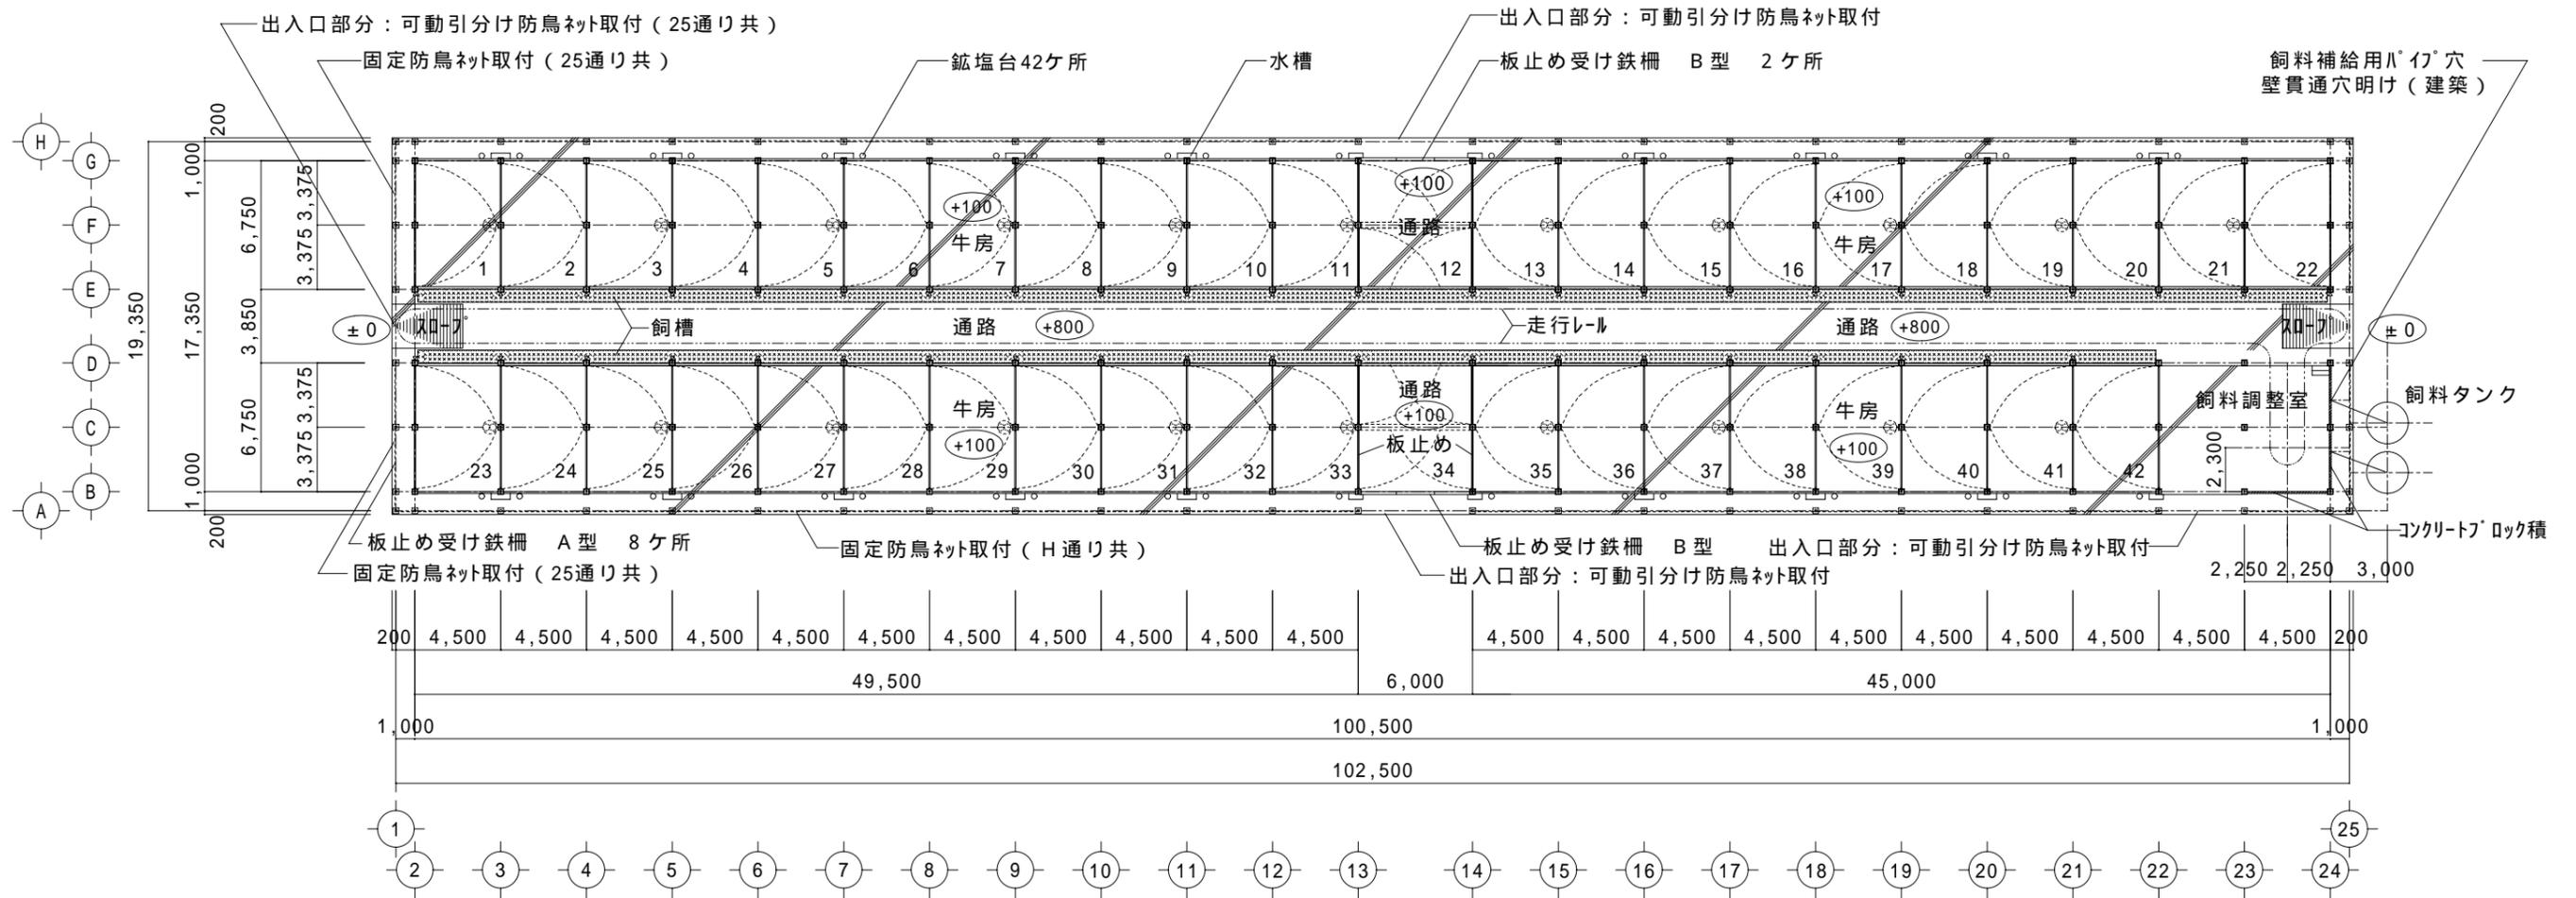

平面図 S=1/350

▽ 柱部：牛房番号柱面にペイント文字書き 125角 42ヶ所

特記事項


固定防鳥ネット取付工事

防鳥ネット：ポリエチレン 400d / 22本 37.5×37.5目 無結節
 防鳥ネット上部及び下部にはSUSワイヤーを通すこと。
 防鳥ネット止め金具：上部—ステンレスワイヤー押え t=2 (J61-1S) をビス止め@1500
 下部—ステンレスワイヤー押え t=2 (J61-1S) をH, AB止め M12@1500


出入口部分：可動防鳥ネット取付工事

防鳥ネット：ポリエチレン 400d / 22本 37.5×37.5目 無結節 防鳥ネットにSカラン (SK-28S) 取付@200
 アルミレール取付方法：上部： -100×50×2.3を梁の側部にネコ止め@600
 上記角鋼管にアルミレール (ST-40) を取付。
 アルミレールの中央引分け部分は600間を重複させること。
 又引尻部分の固定防鳥ネットとの重なりは600とする。


⑥ 肉用牛/肥育牛舎 No31 島根県/安来市管内

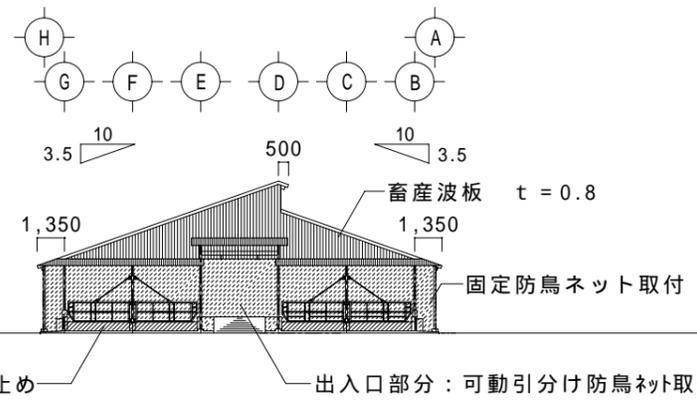


① 立面図 S=1/350

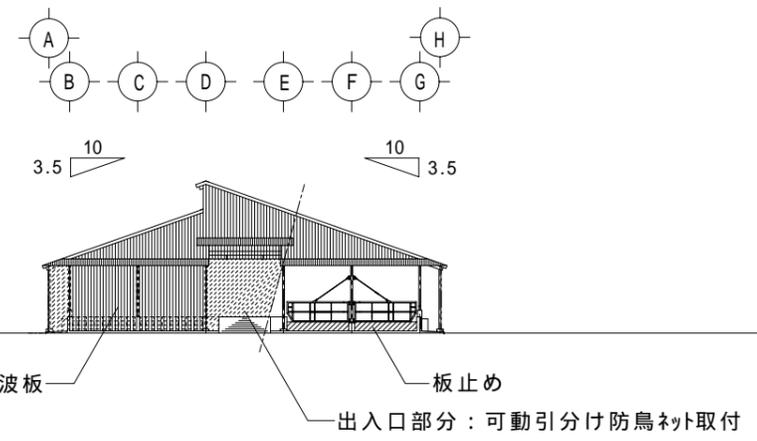

②⑤ 立面図 S=1/350


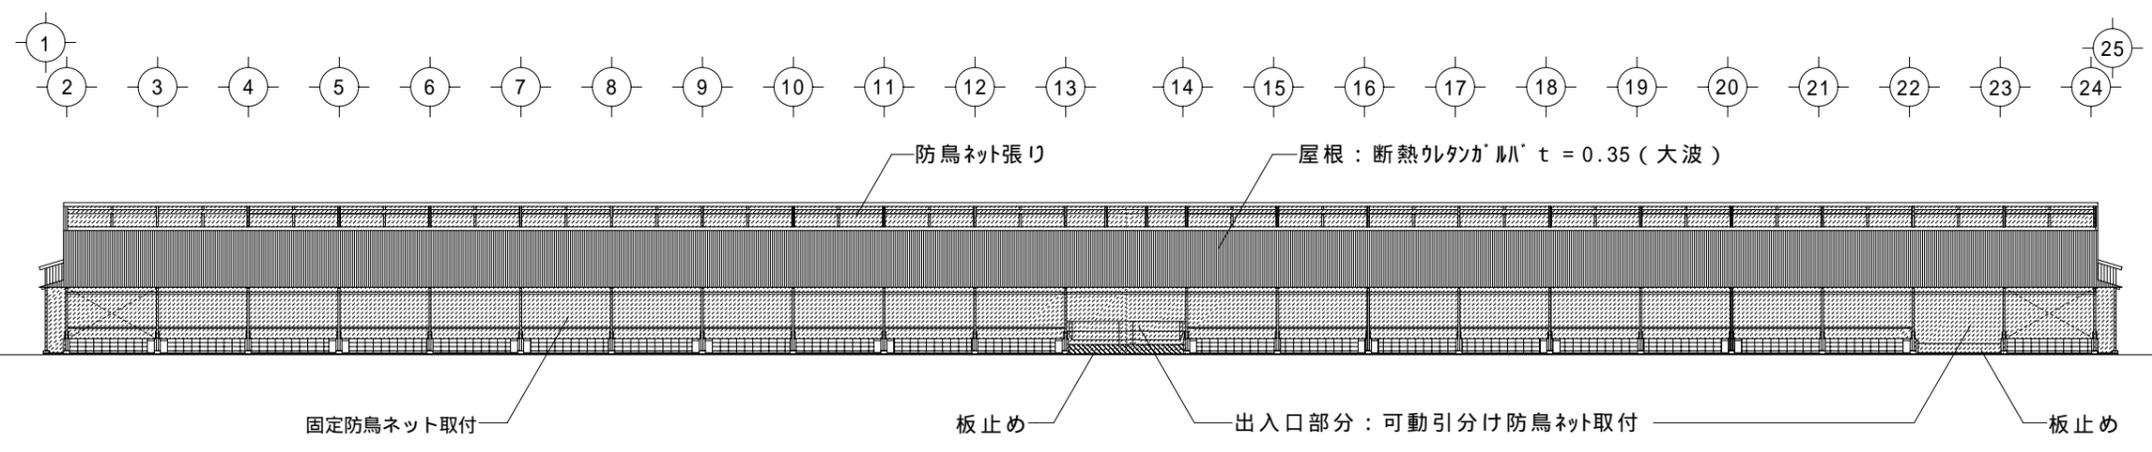


①A 立面図 S=1/350

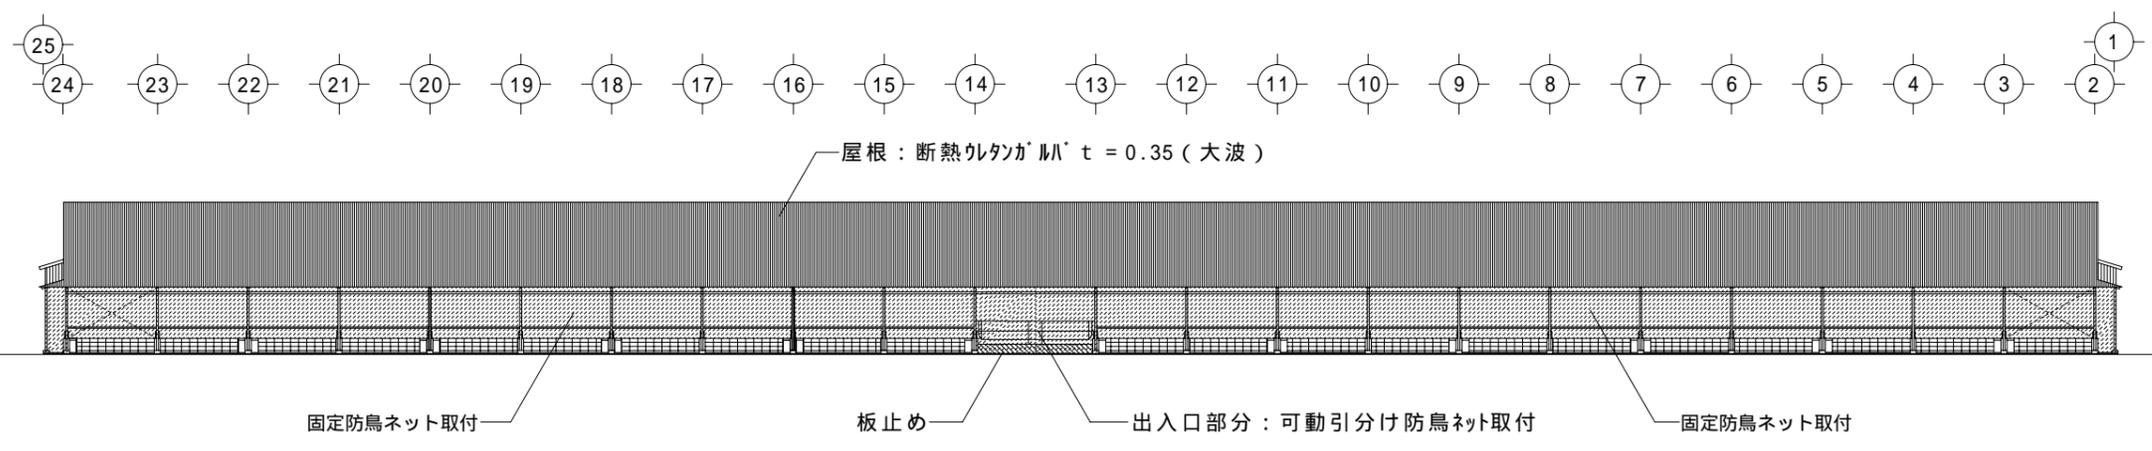

①H 立面図 S=1/350

⑥ 肉用牛/肥育牛舎 No31 島根県/安来市管内

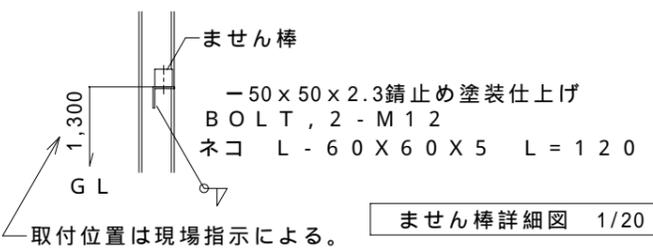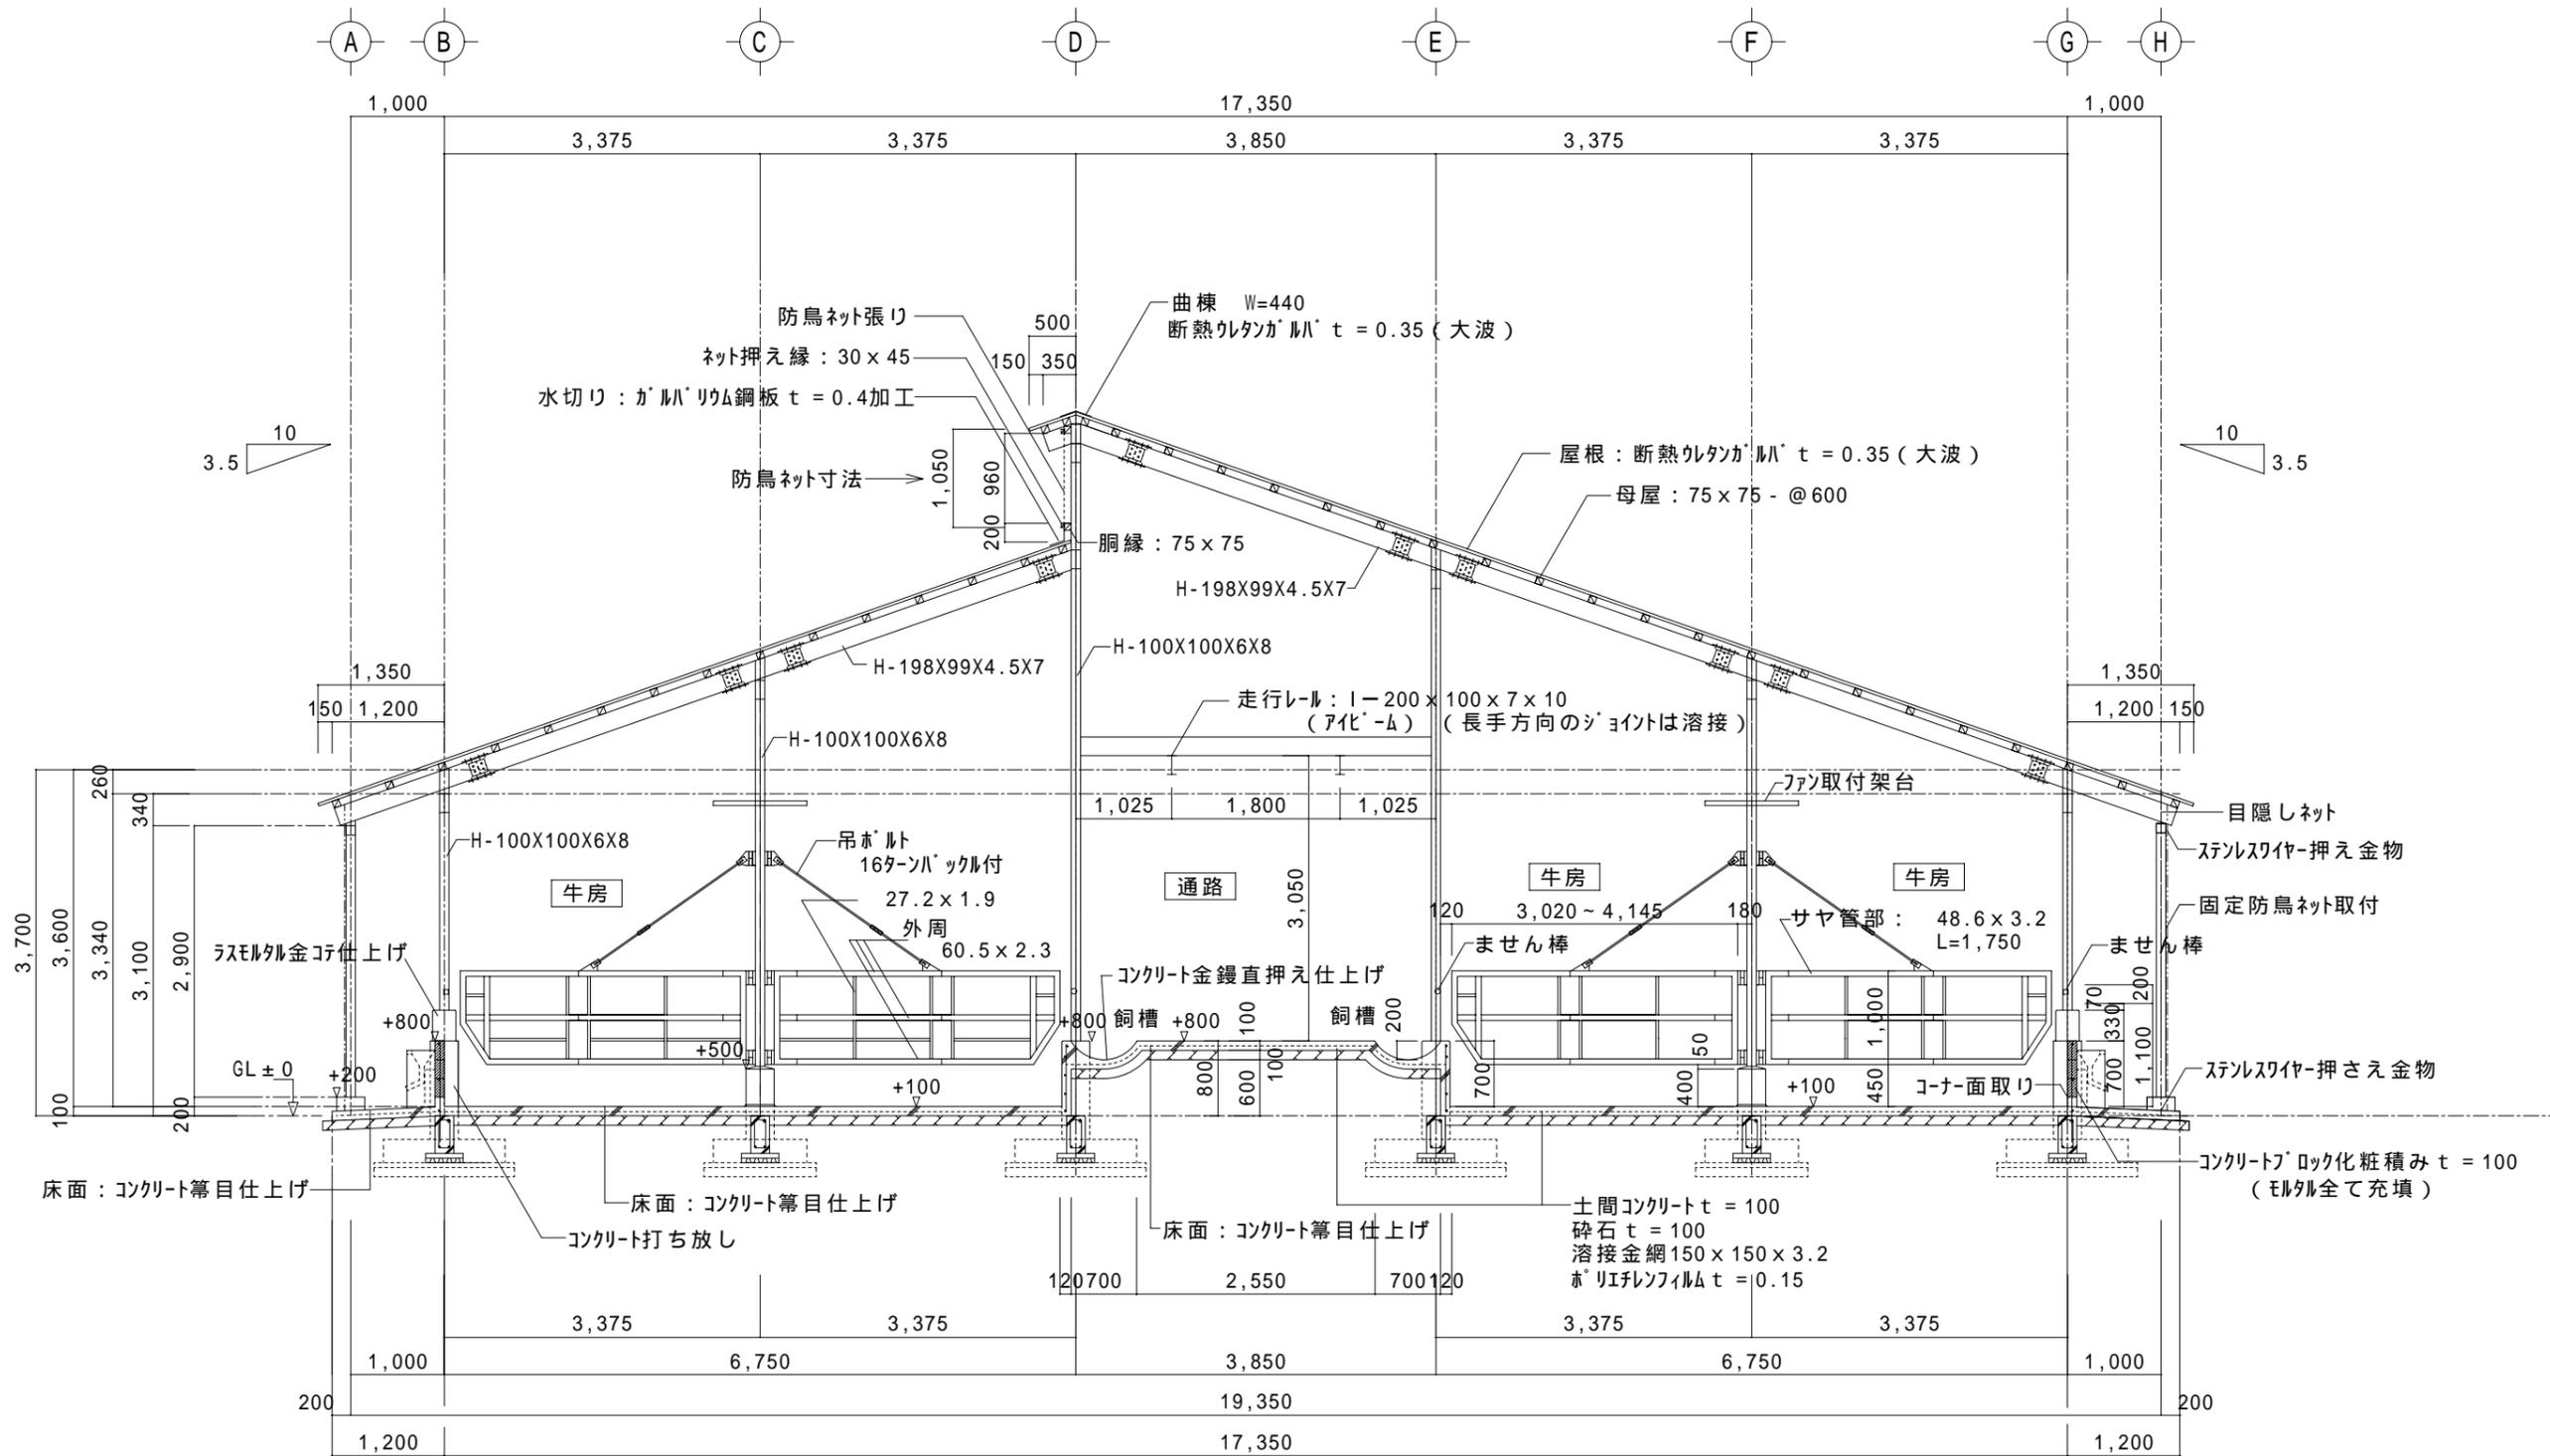

ません棒詳細図 1/20

矩計図 S=1/75