



6 肉用牛/肥育牛舎 No.35 熊本県/天草郡管内

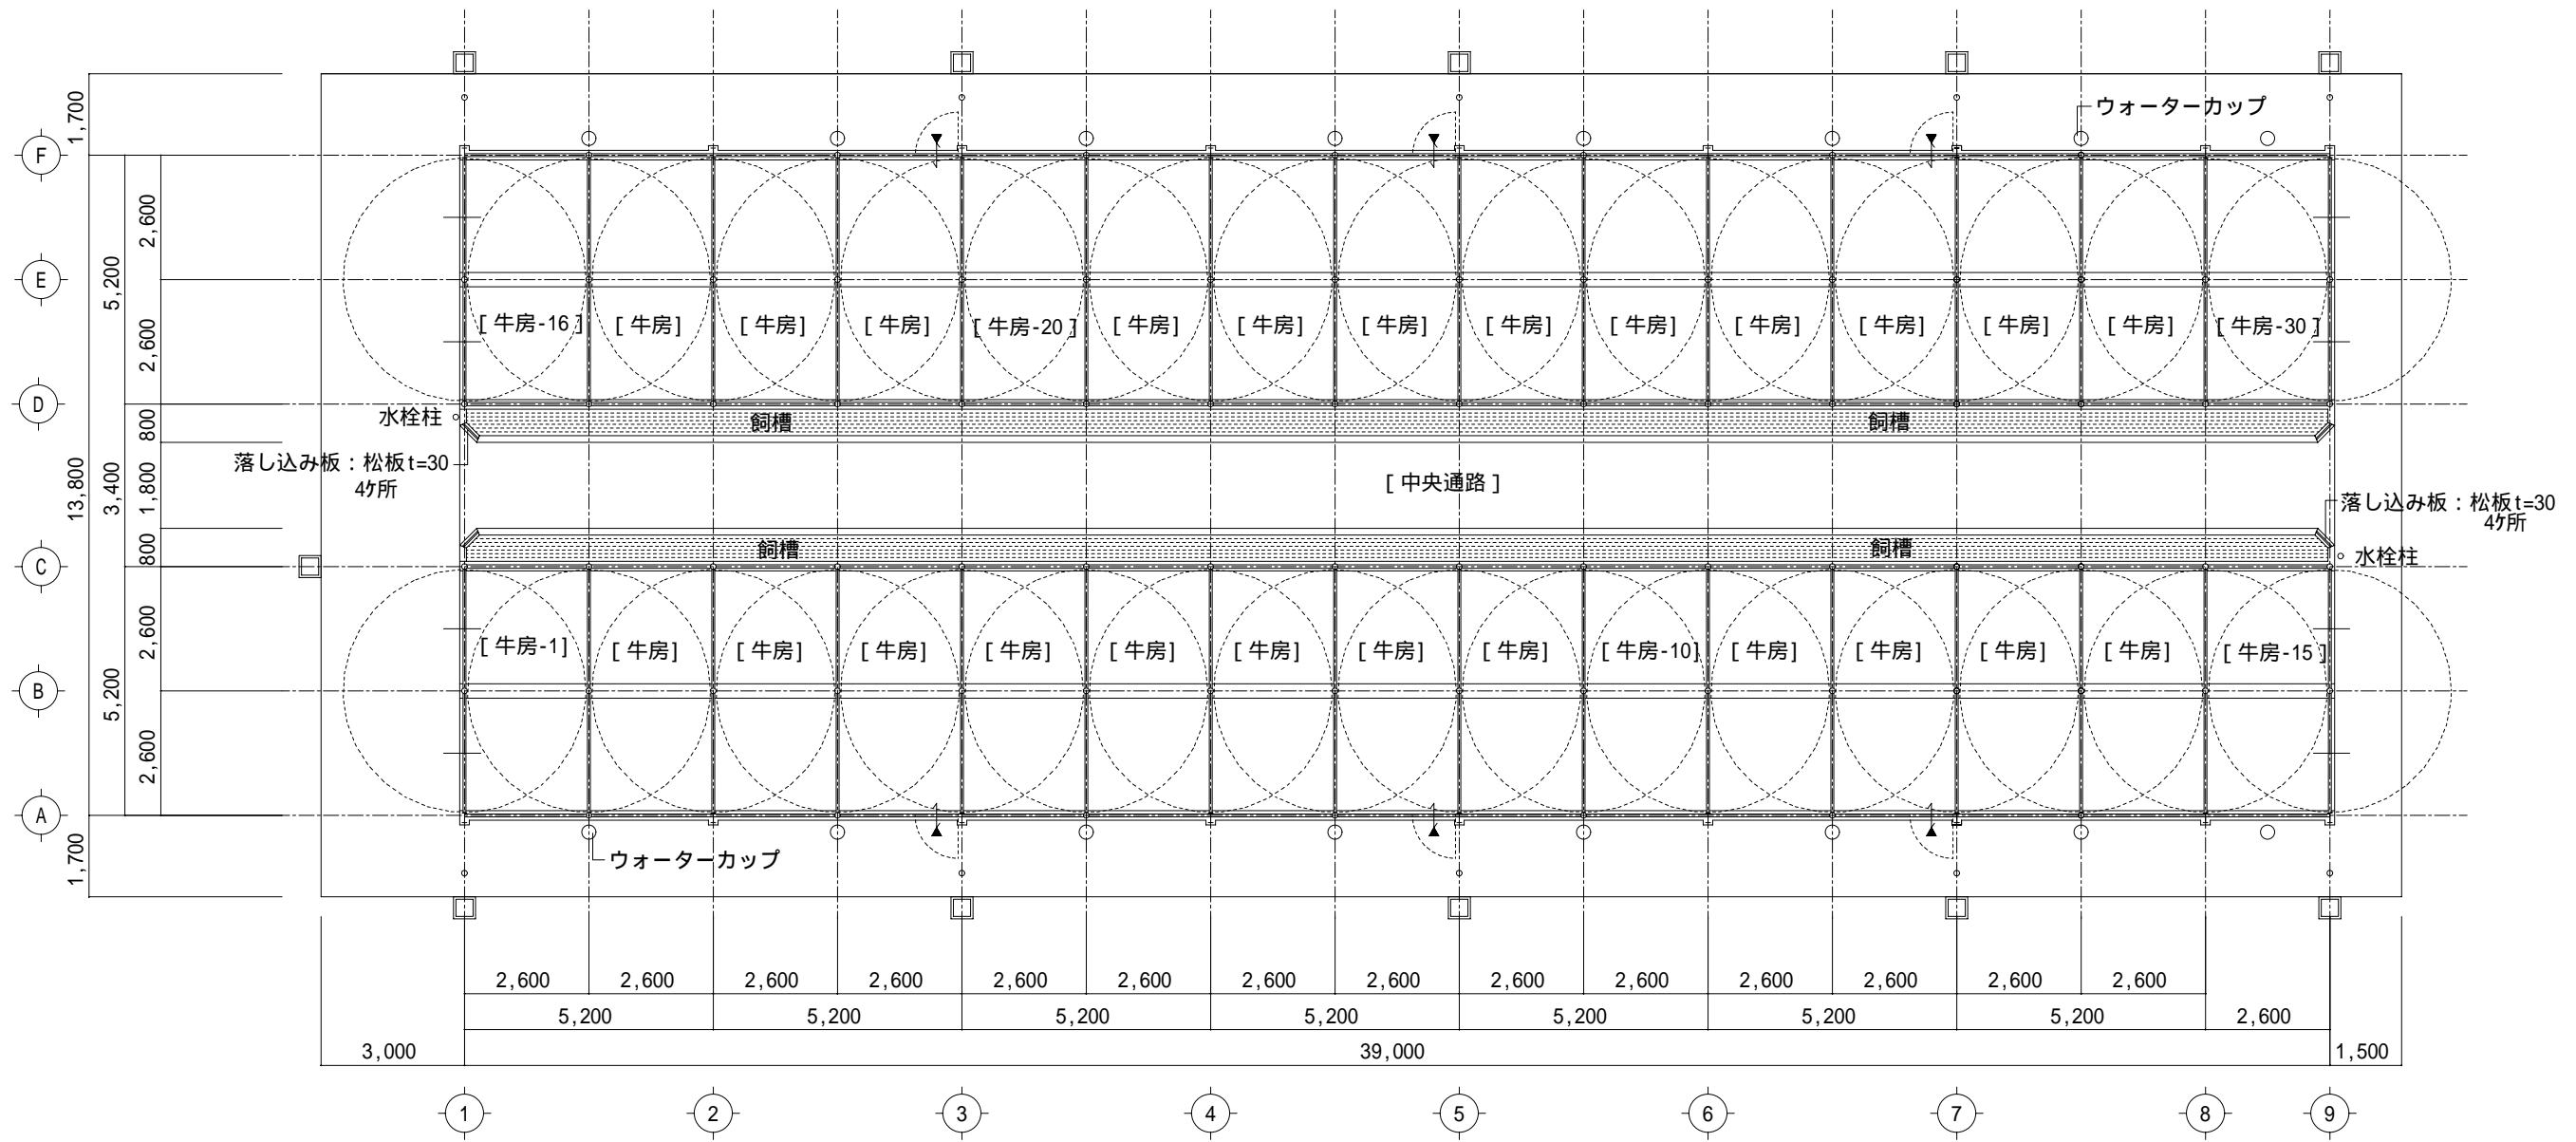


平面図 S=1/150


6 肉用牛/肥育牛舎 No.35 熊本県/天草郡管内

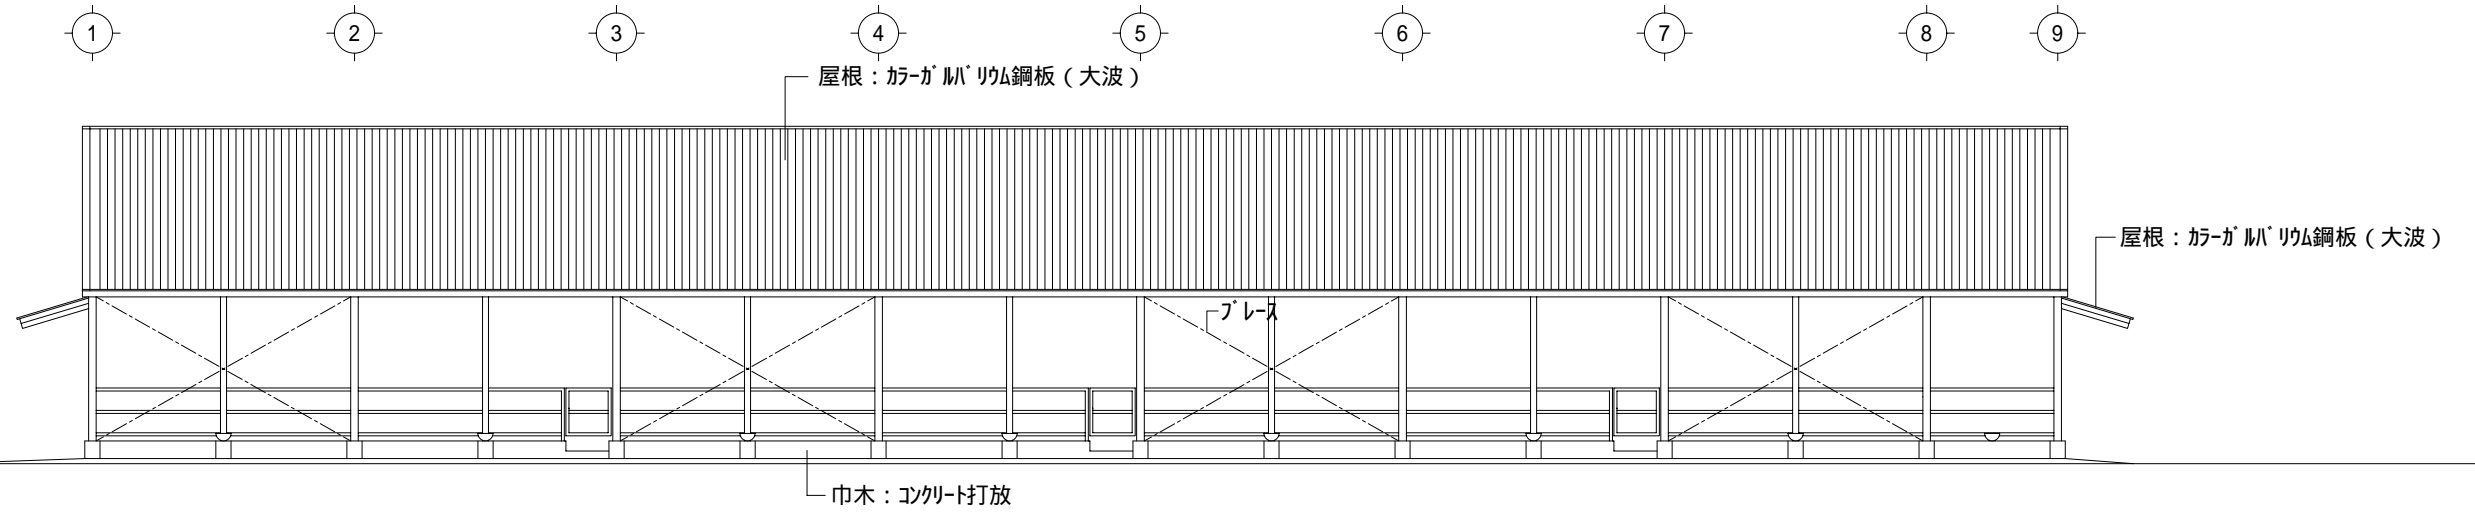


A 立面図 S=1/150

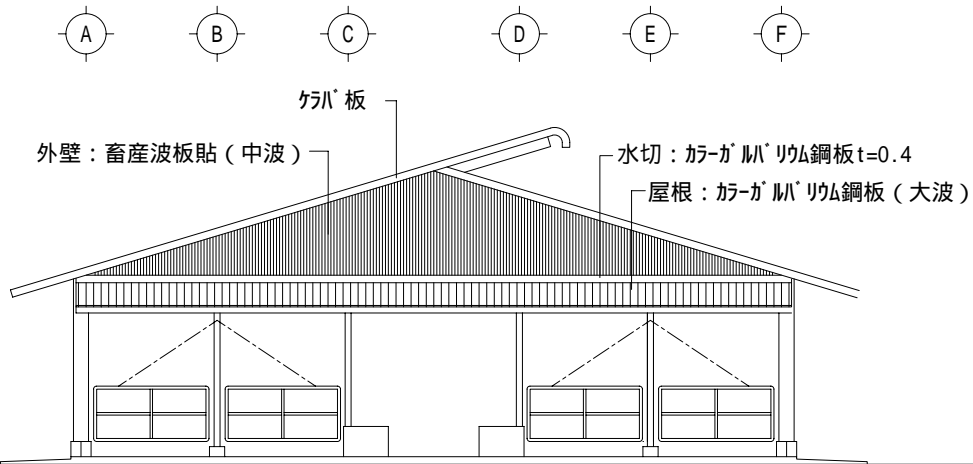

9 立面図 S=1/150

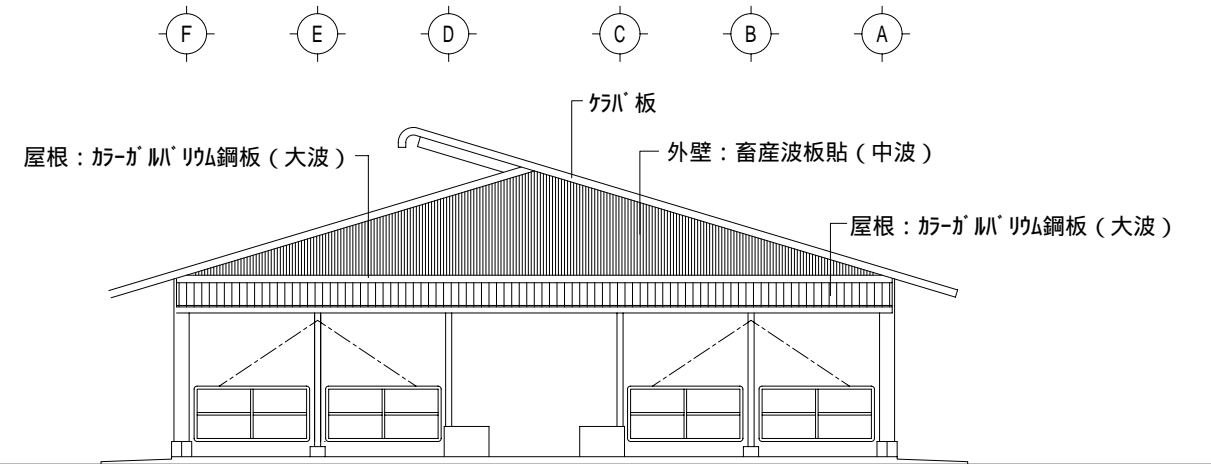


1 立面図 S=1/150

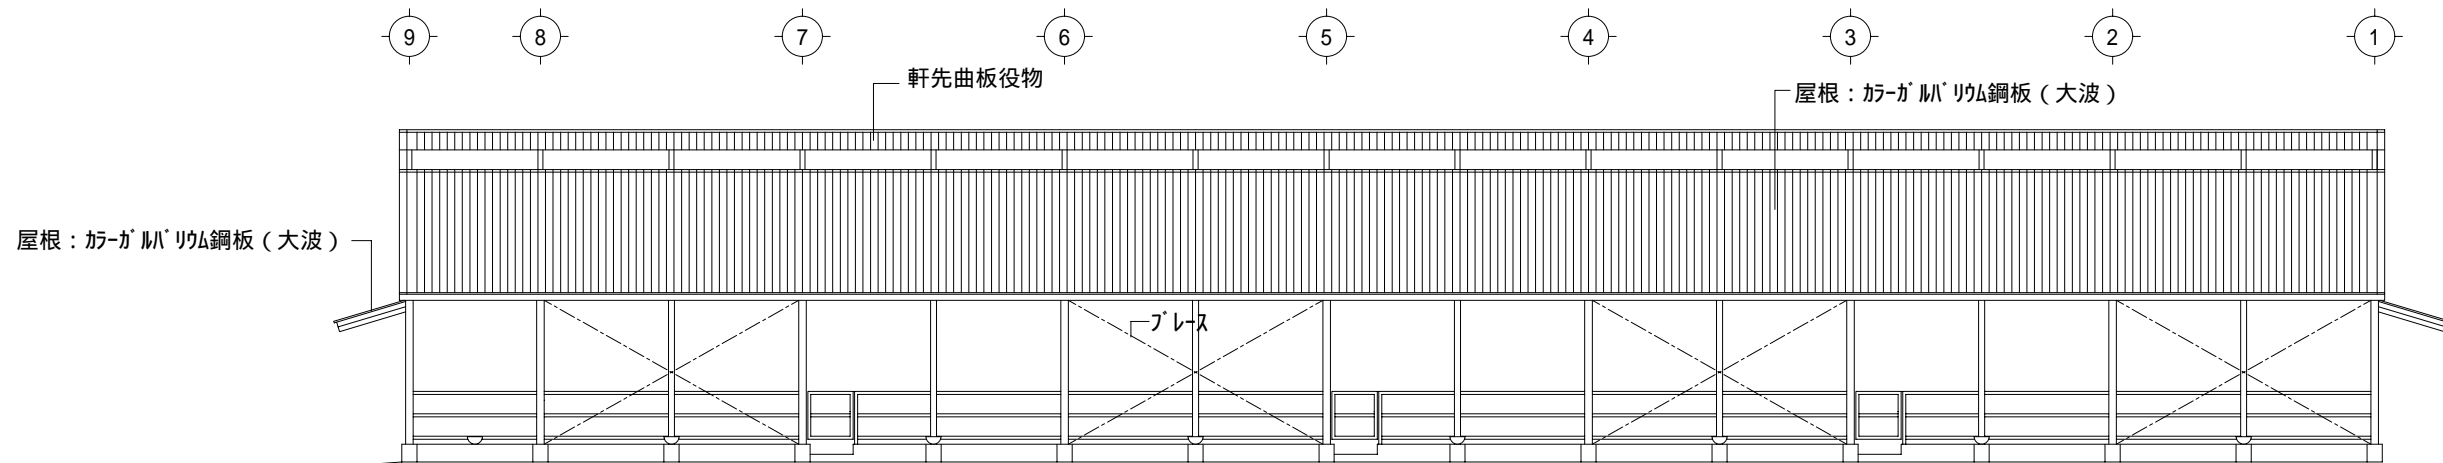

F 立面図 S=1/150

6 肉用牛/肥育牛舎 No.35 熊本県/天草郡管内

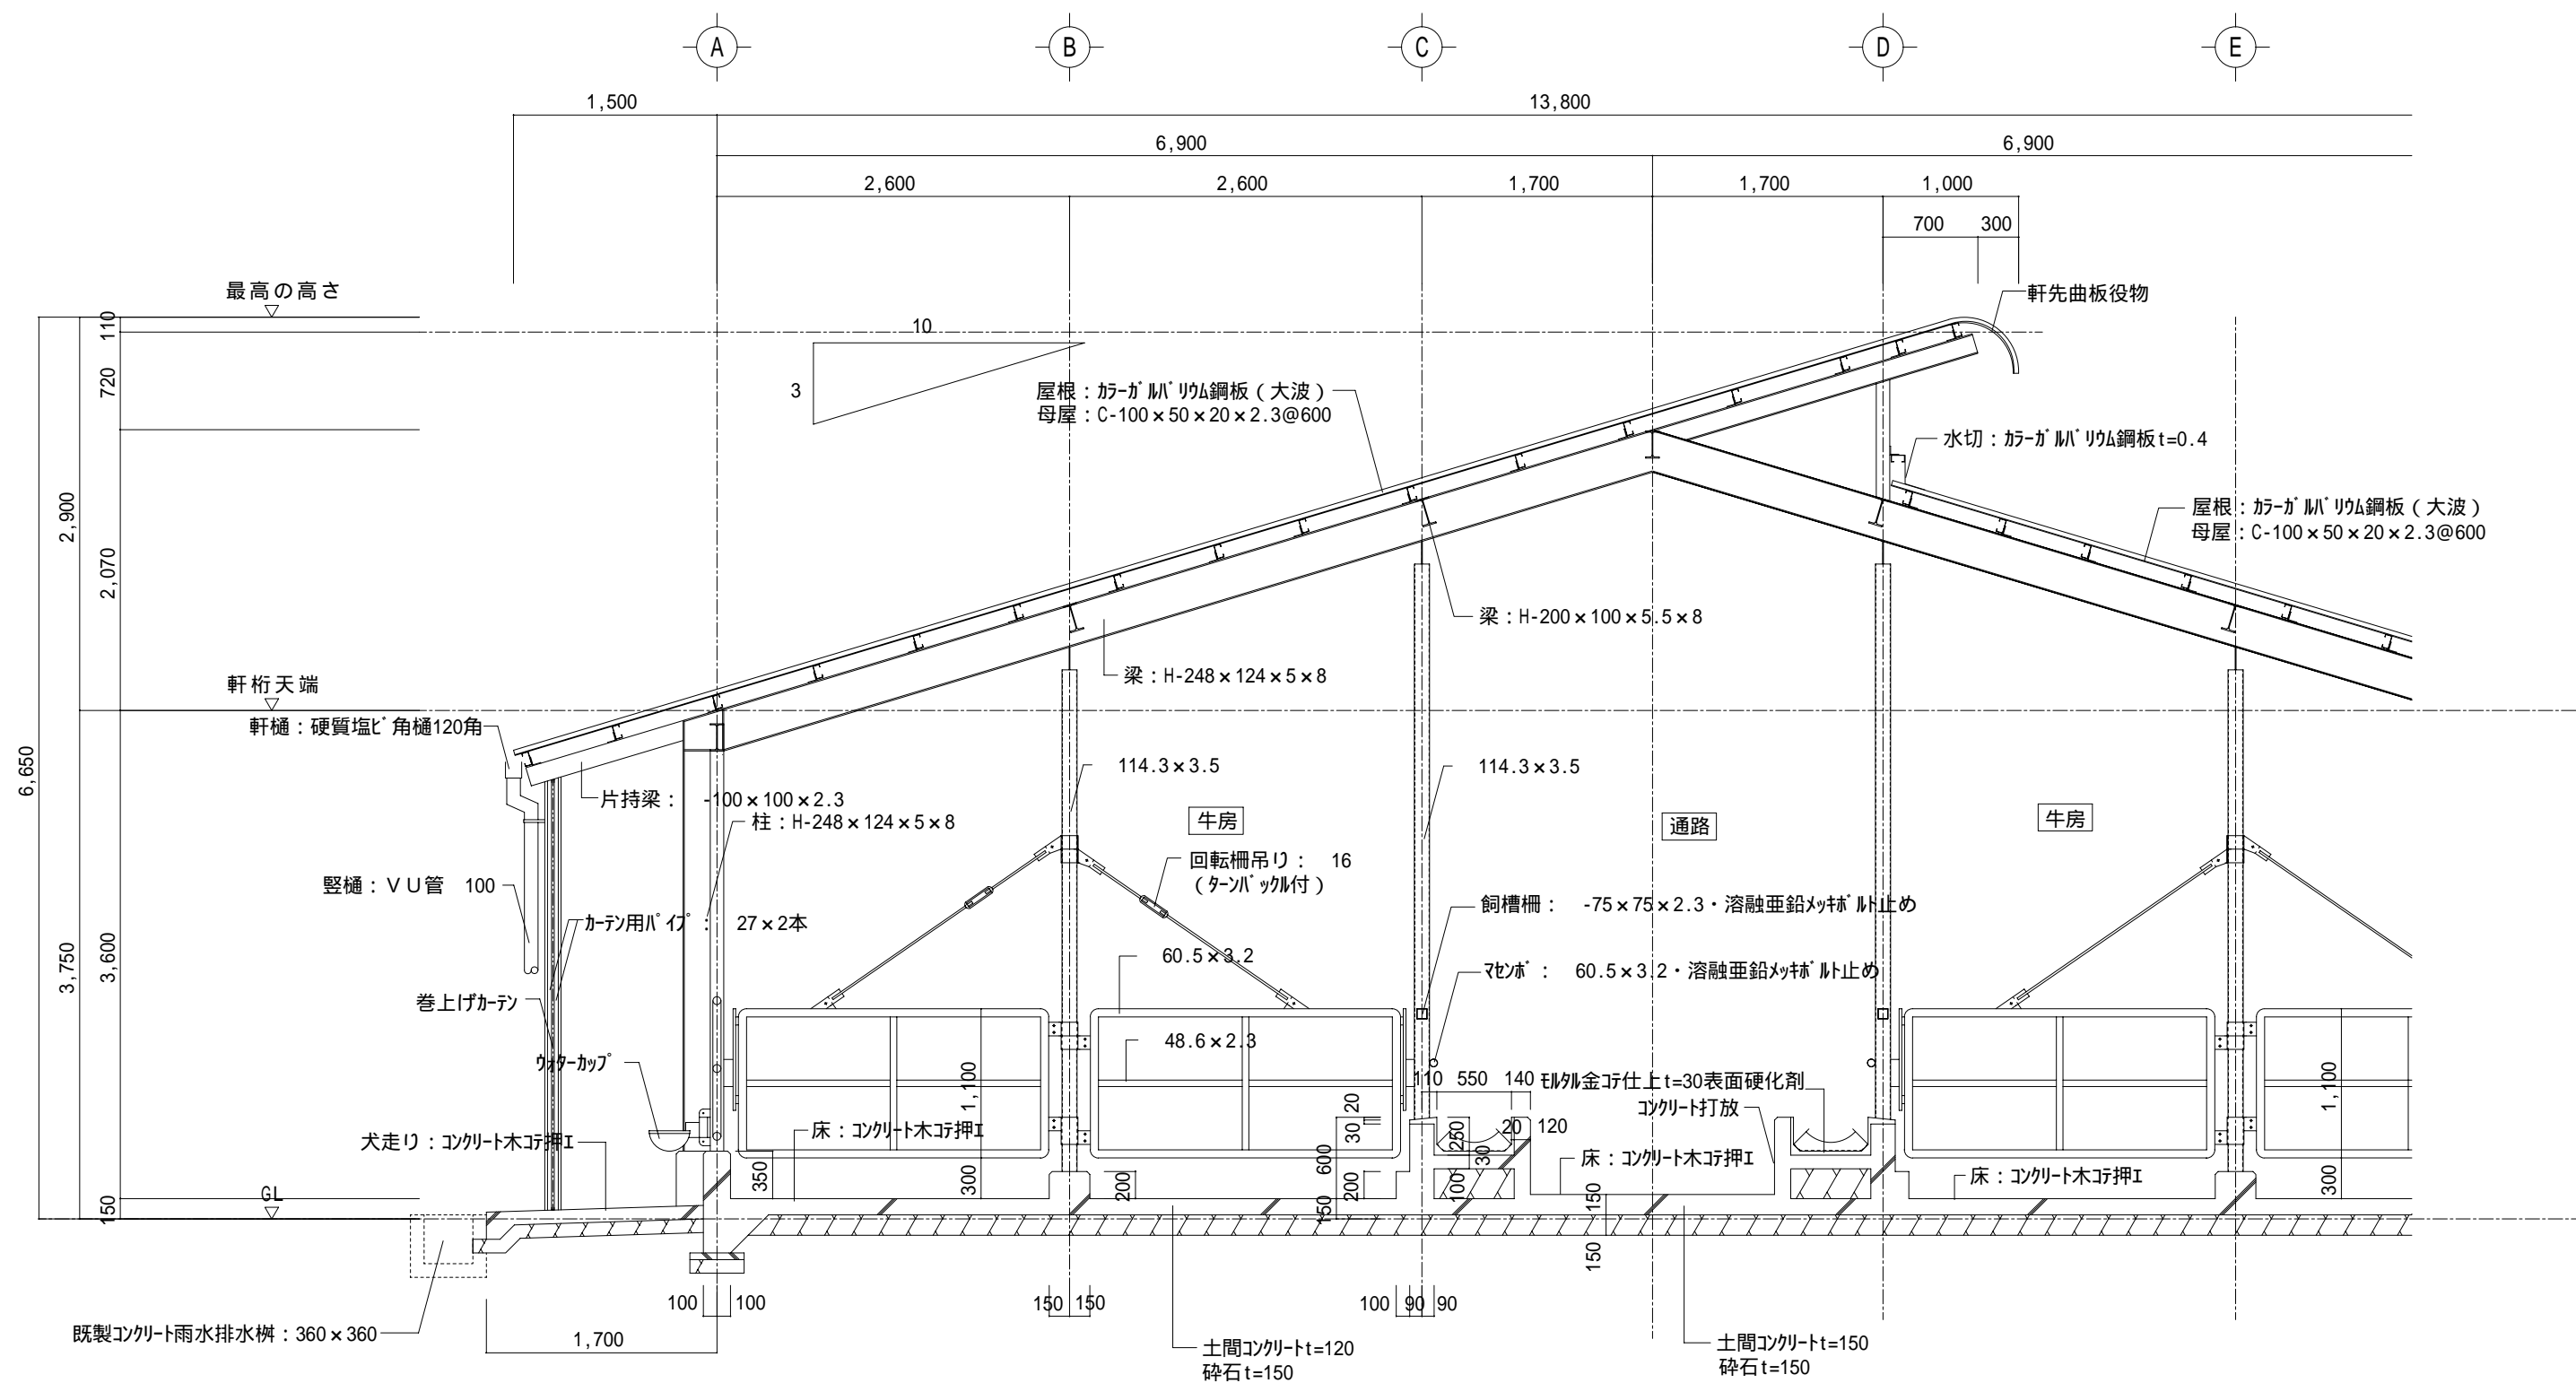

矩計図 S=1/50