



⑤肉用牛/繁殖牛舎 No. 20 宮城県/児湯郡管内

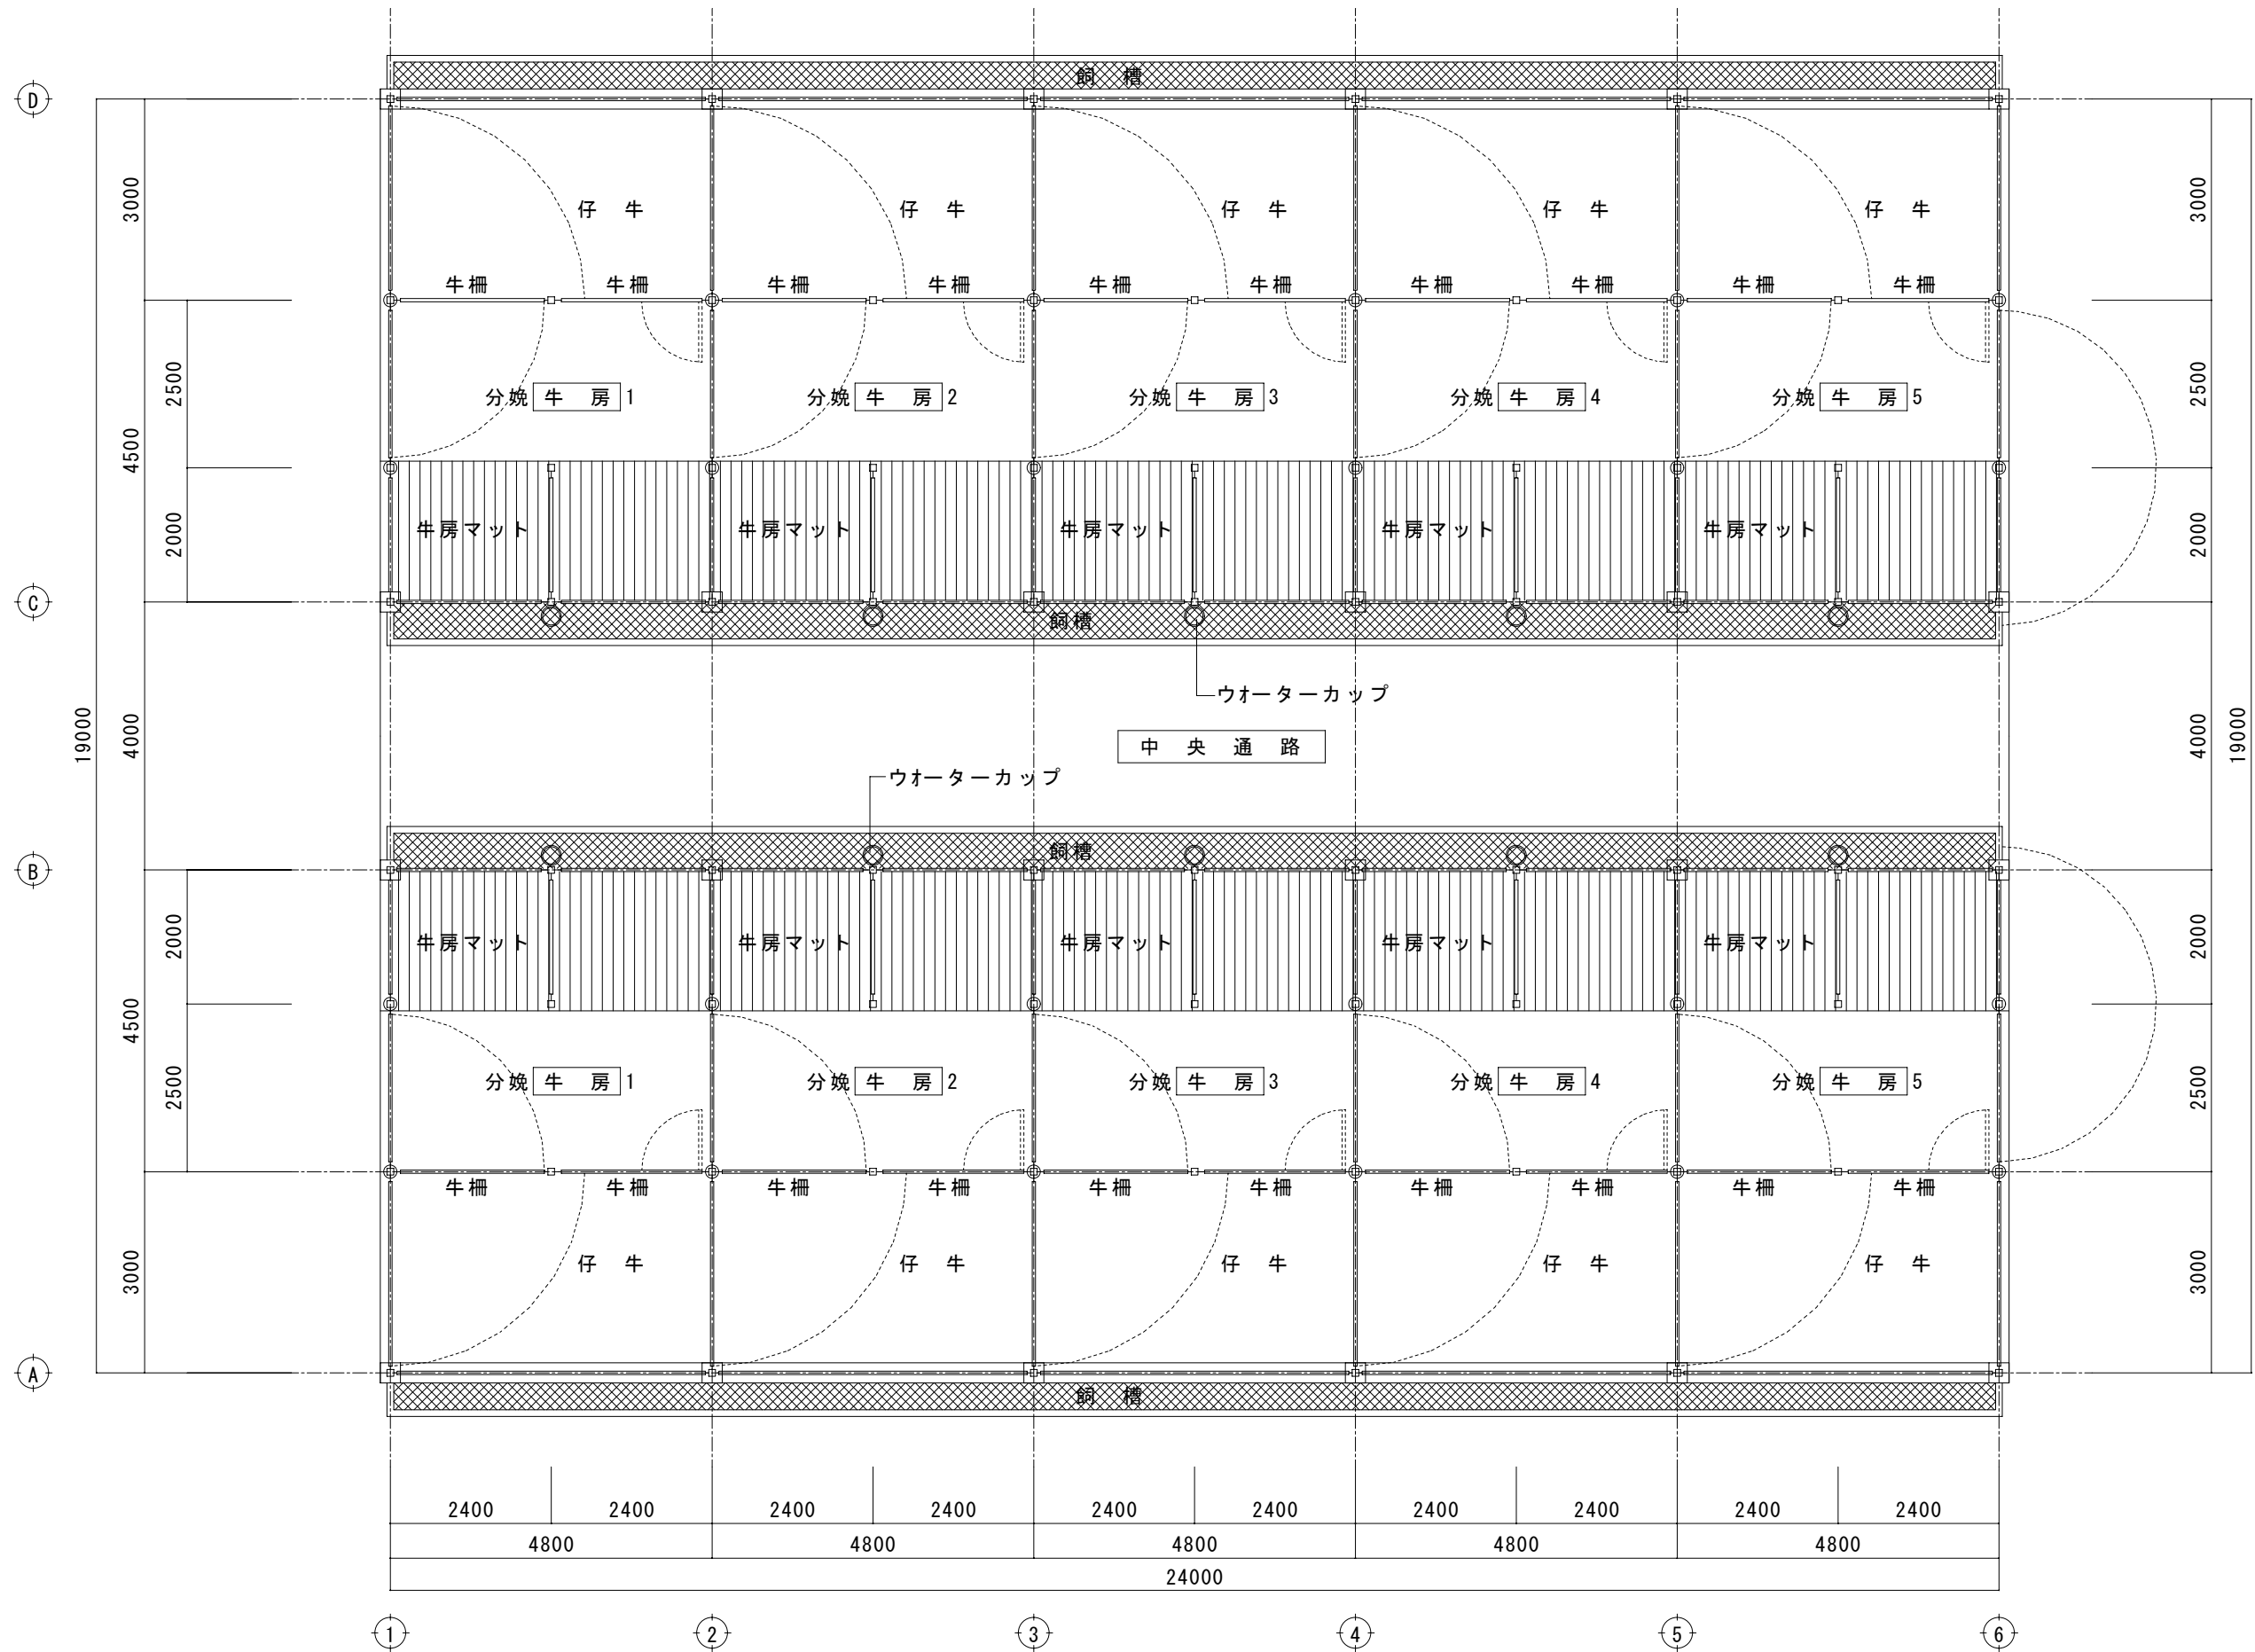


平面図 S=1/100


⑤肉用牛/繁殖牛舎 No. 20 宮城県/児湯郡管内

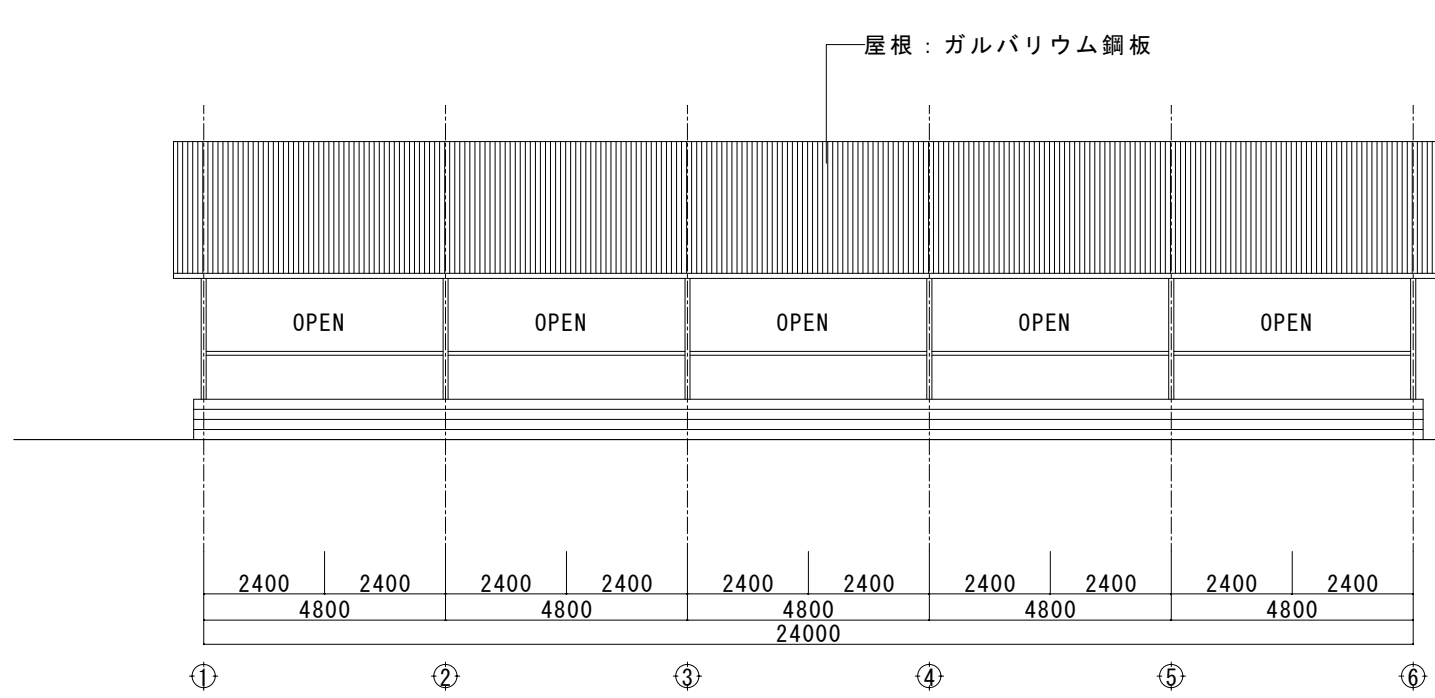


D通り立面図 S=1/150

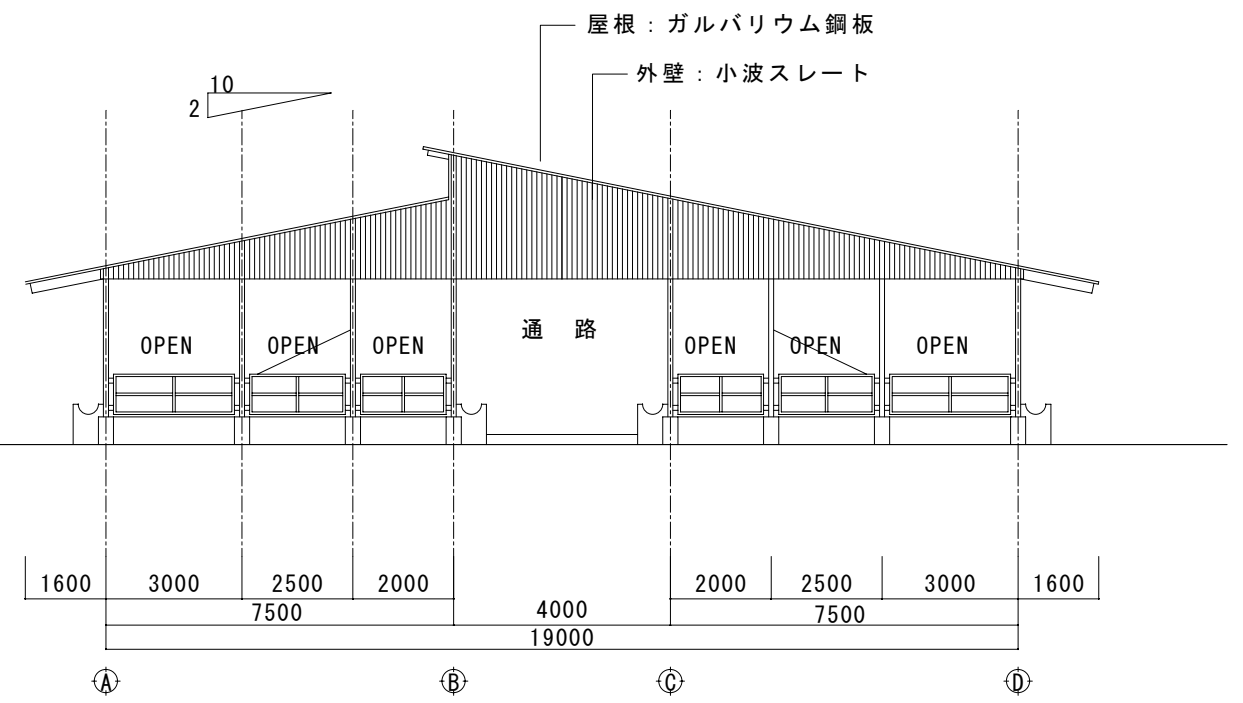

6通り立面図 S=1/150

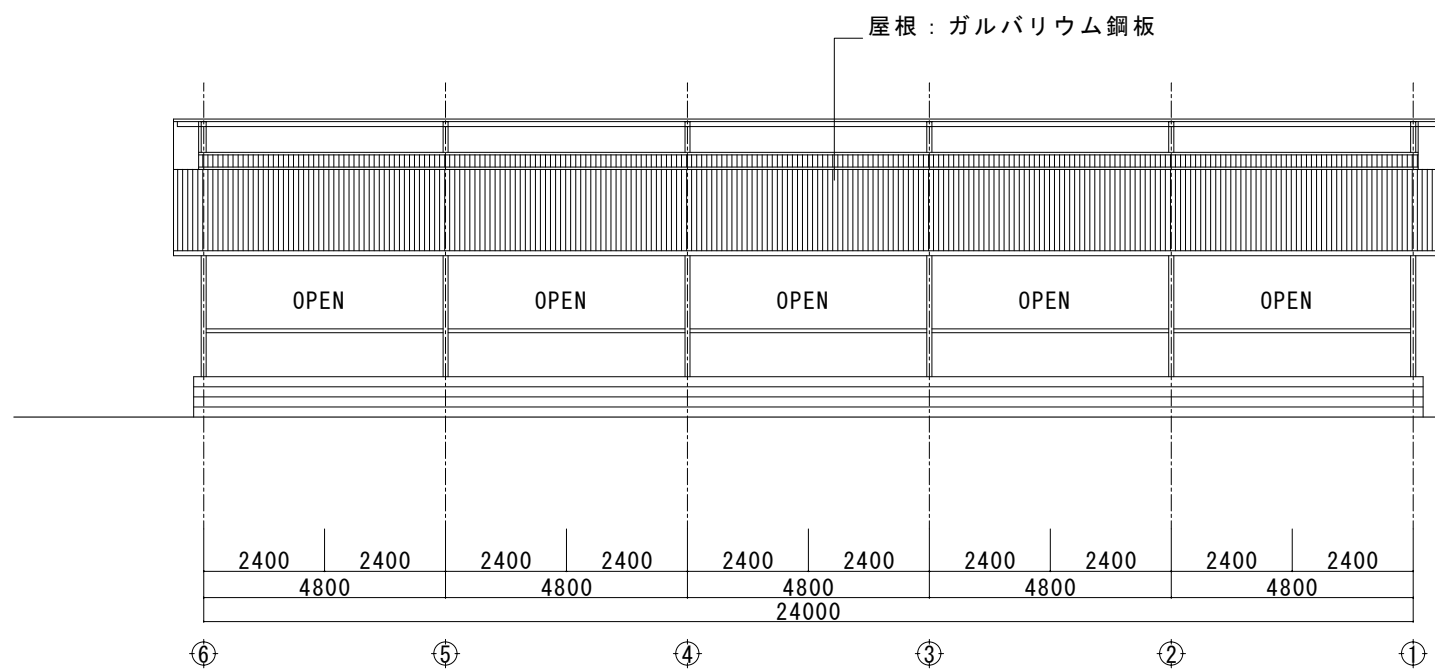


A通り立面図 S=1/150

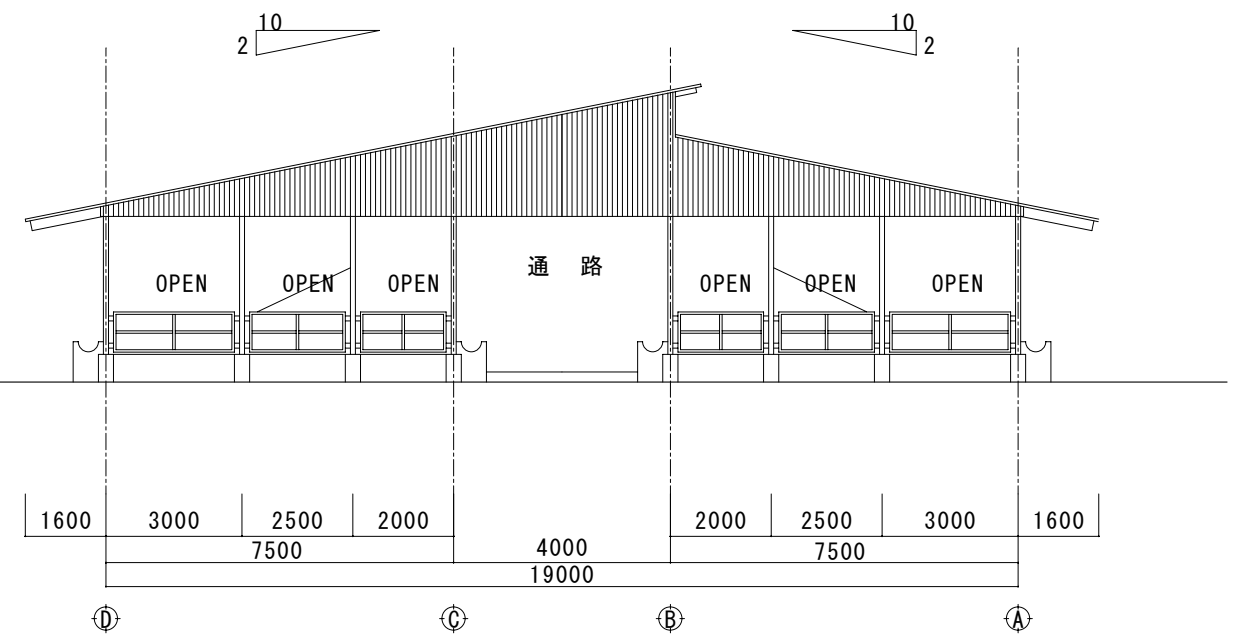

1通り立面図 S=1/150

⑤肉用牛/繁殖牛舎 No. 20 宮城県/児湯郡管内

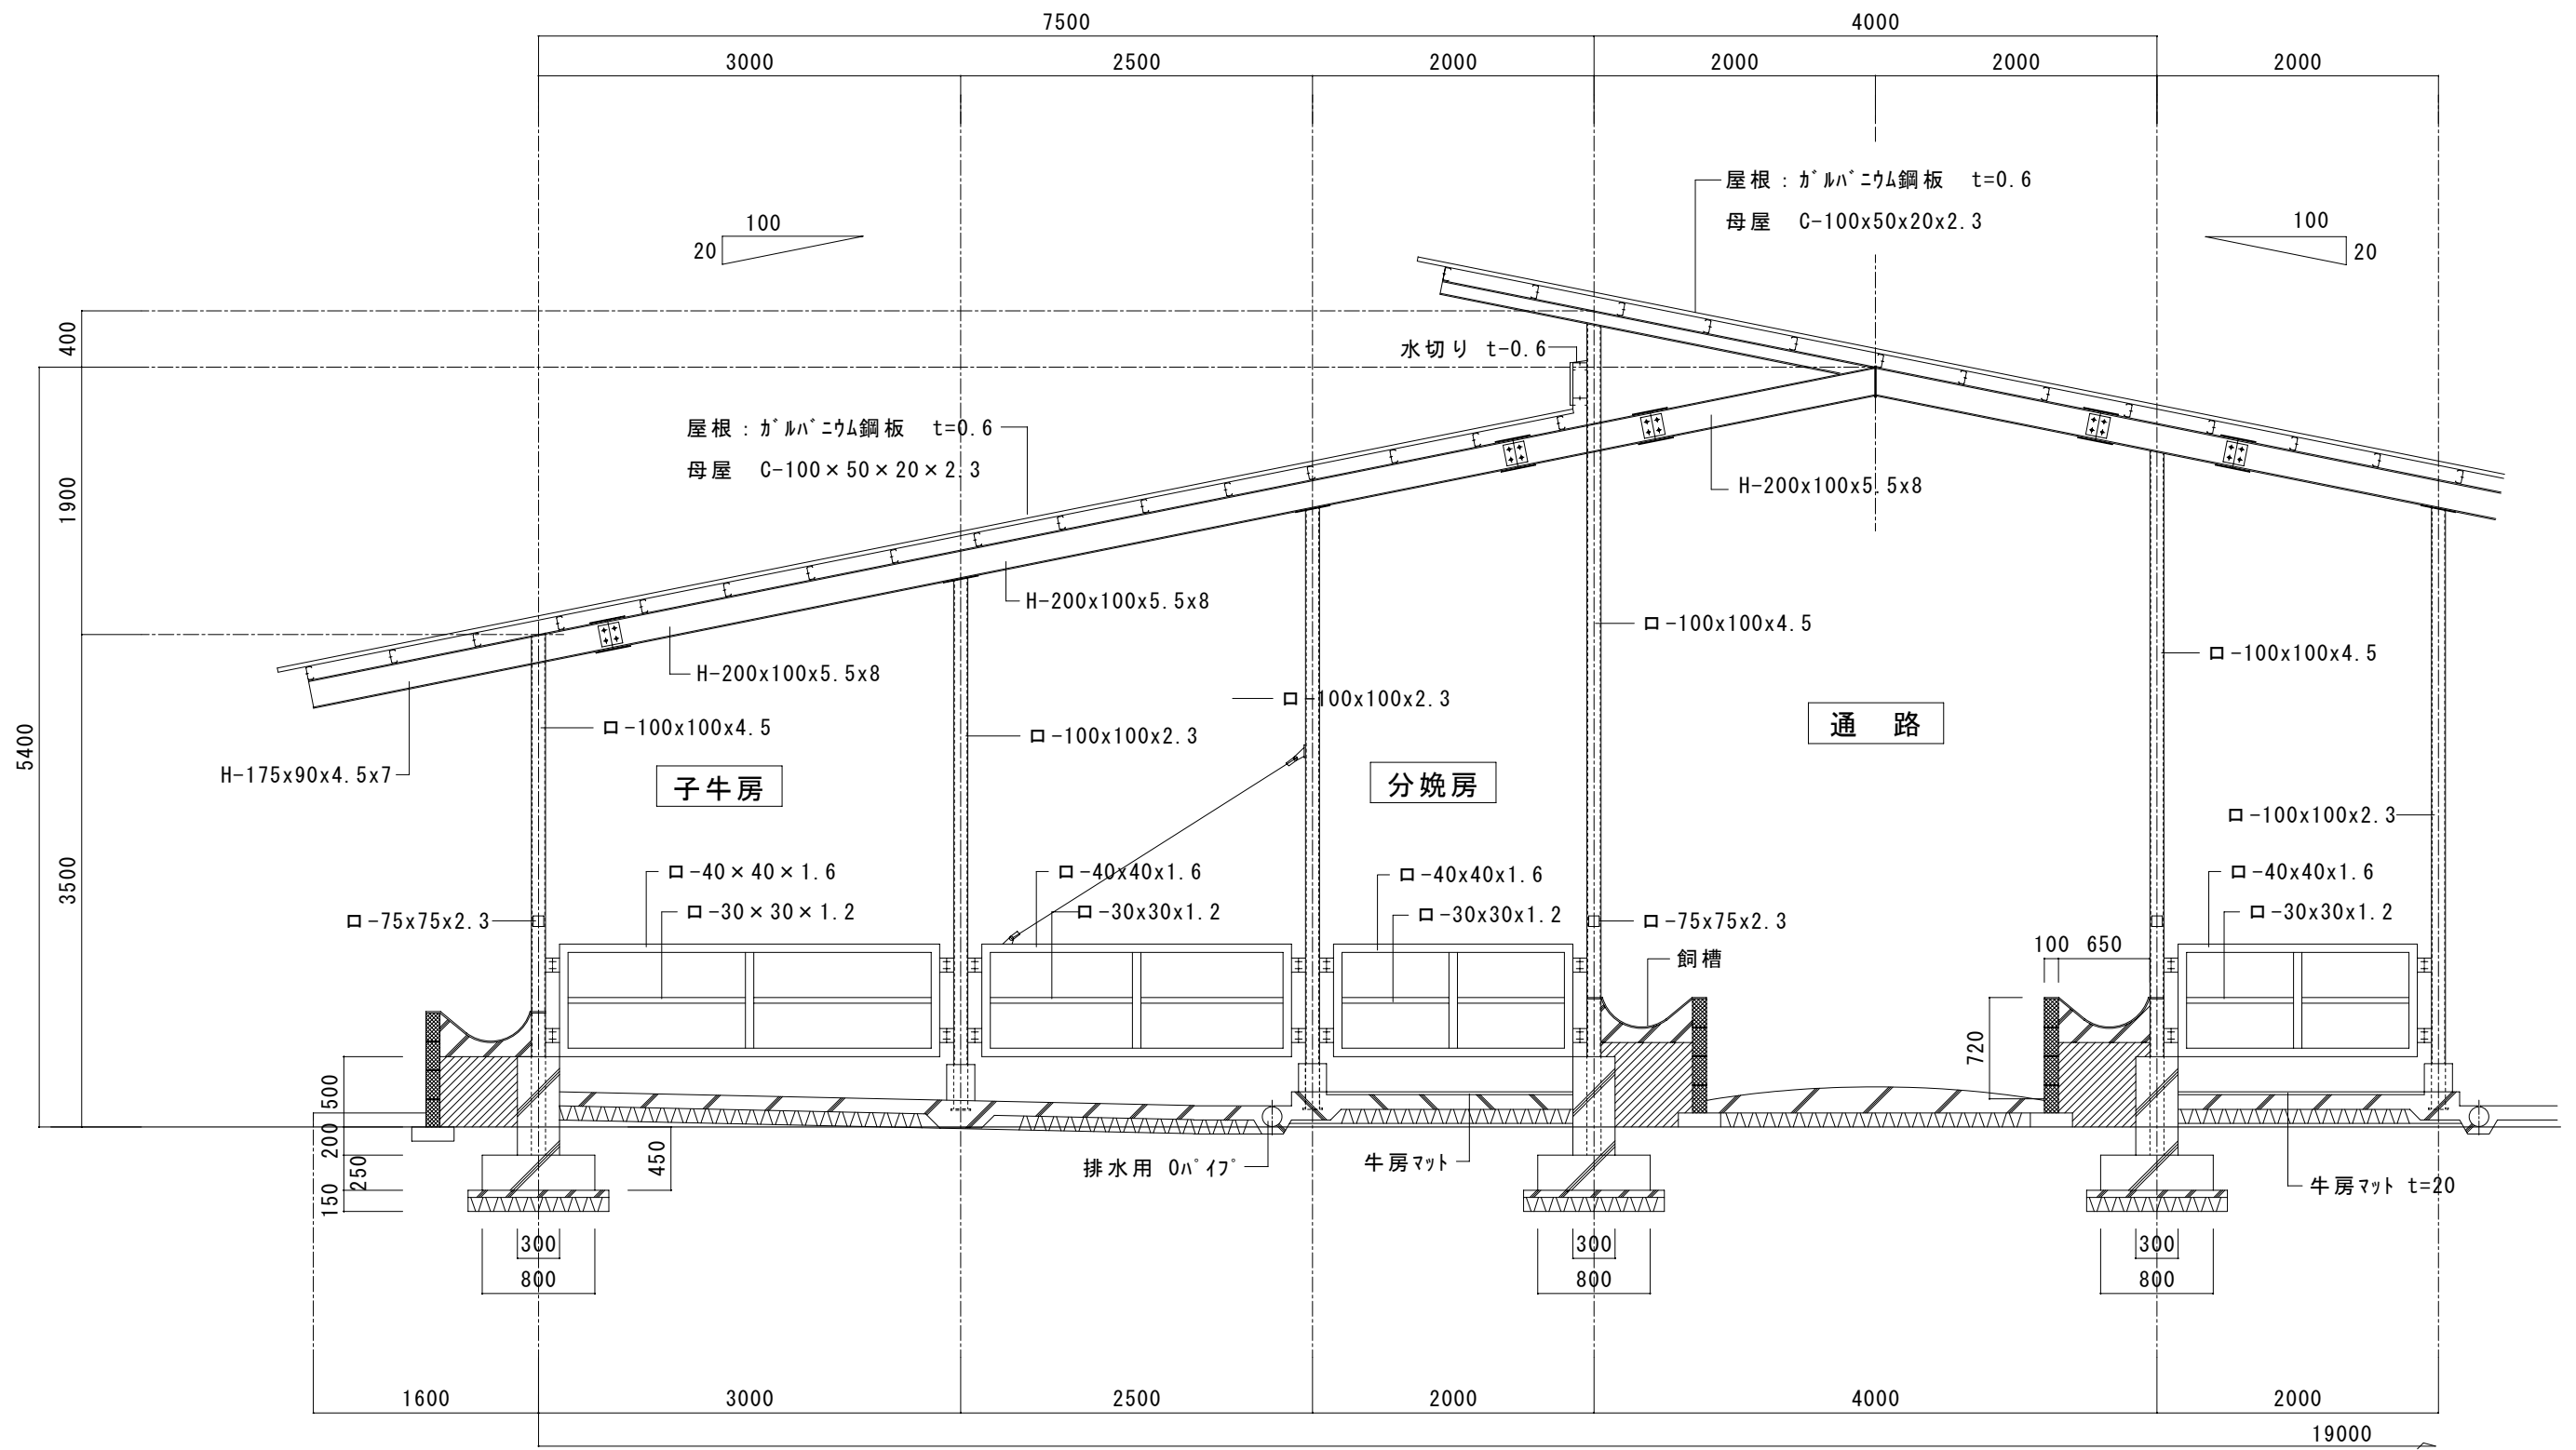

矩計図 S=1/50