



乳用牛フリーストール牛舎/片側通路 No.1 愛知県/東三河管内

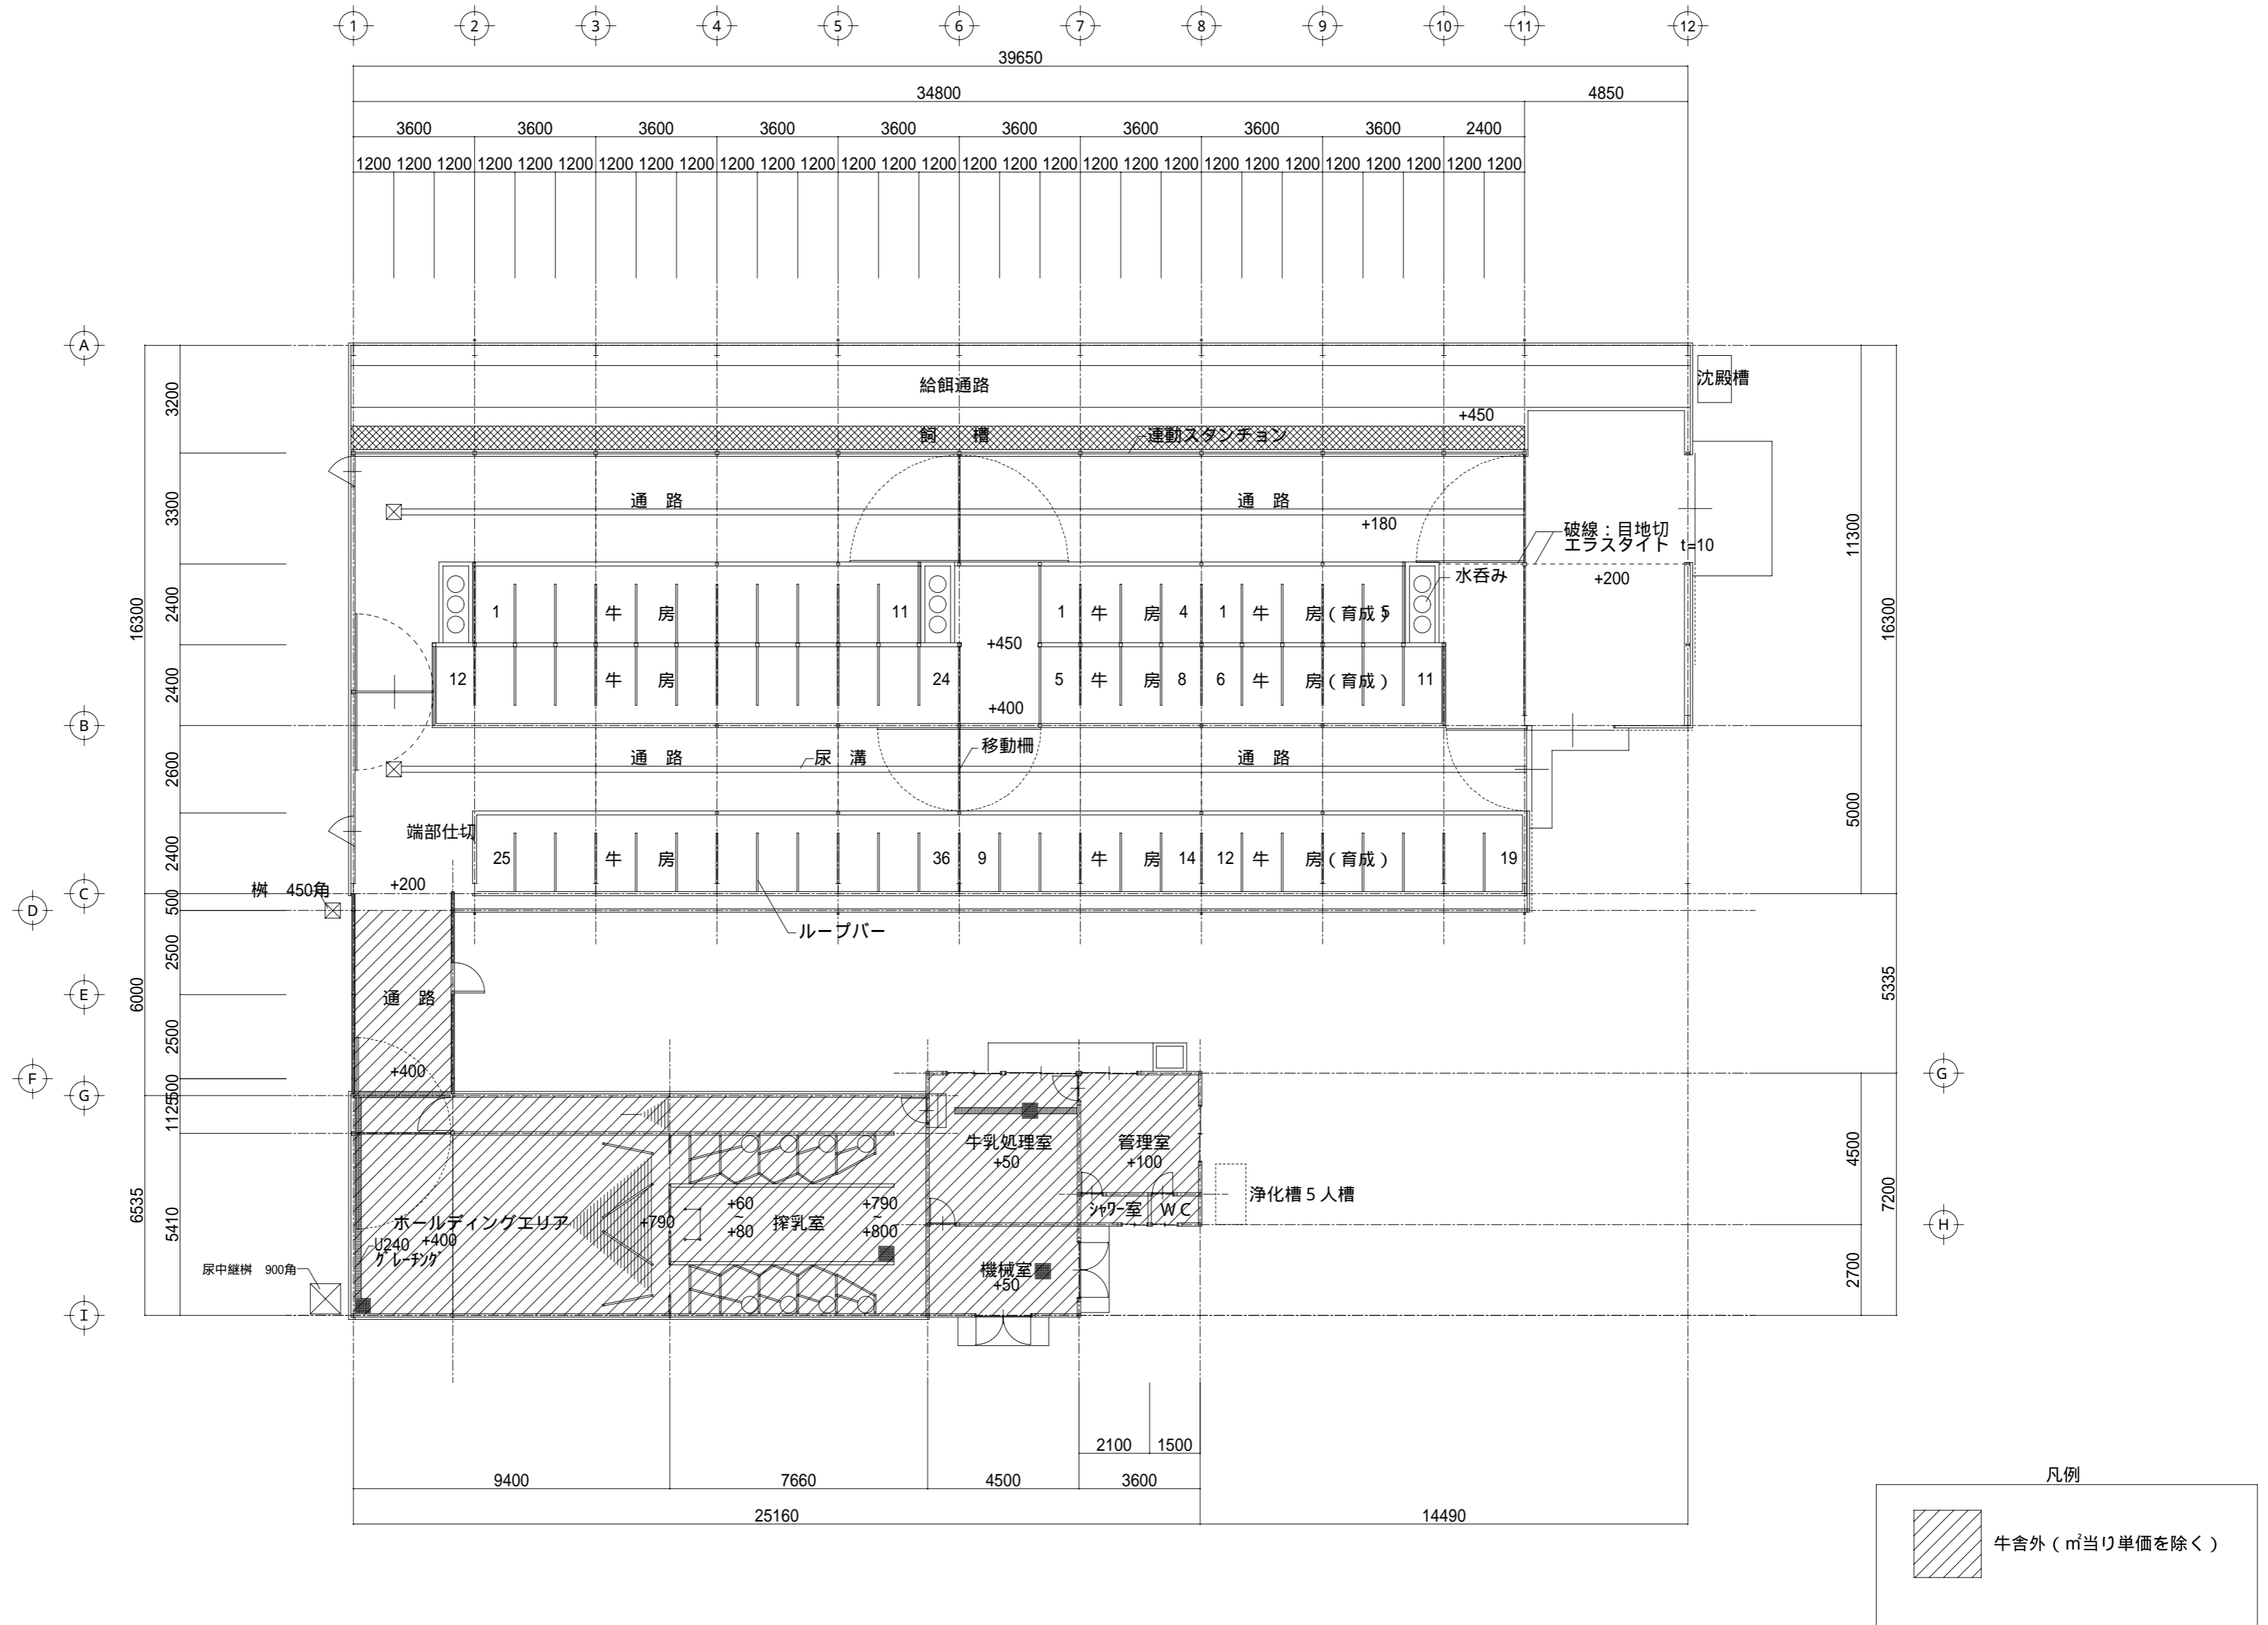


平面図 S=1/100

乳用牛フリーストール牛舎/片側通路 No.1 愛知県/東三河管内

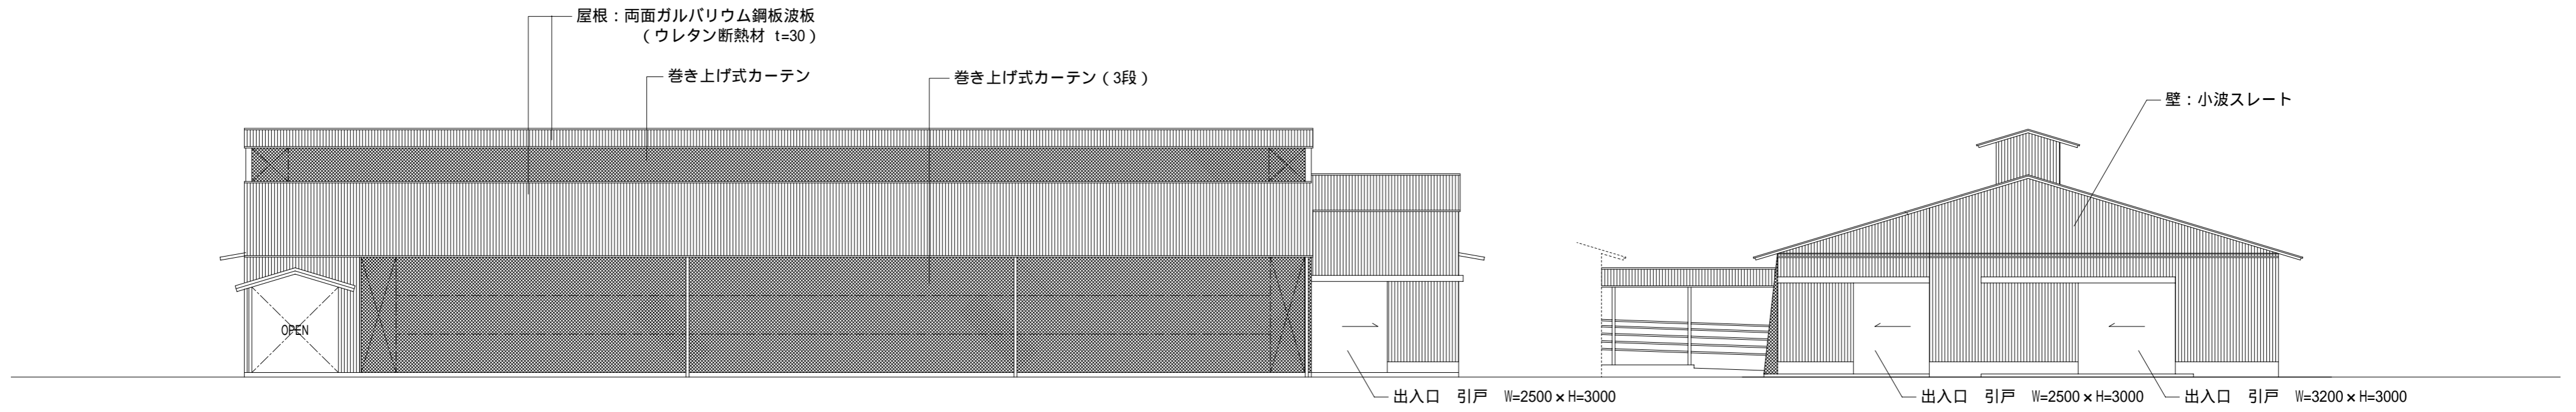

D通立面図 S=1/150


12通立面図 S=1/150

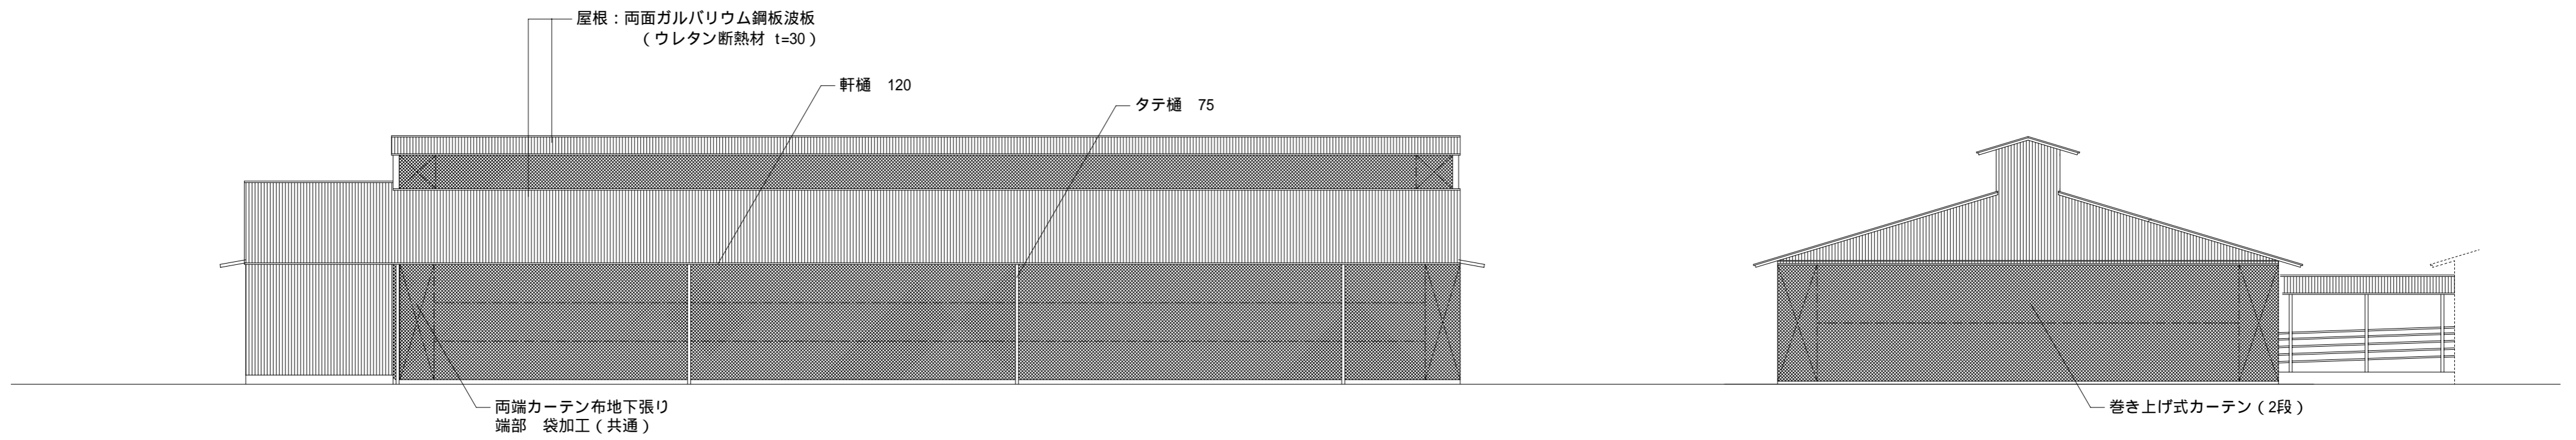

A通立面図 S=1/150

1通立面図 S=1/150

乳用牛フリーストール牛舎/片側通路 No.1 愛知県/東三河管内

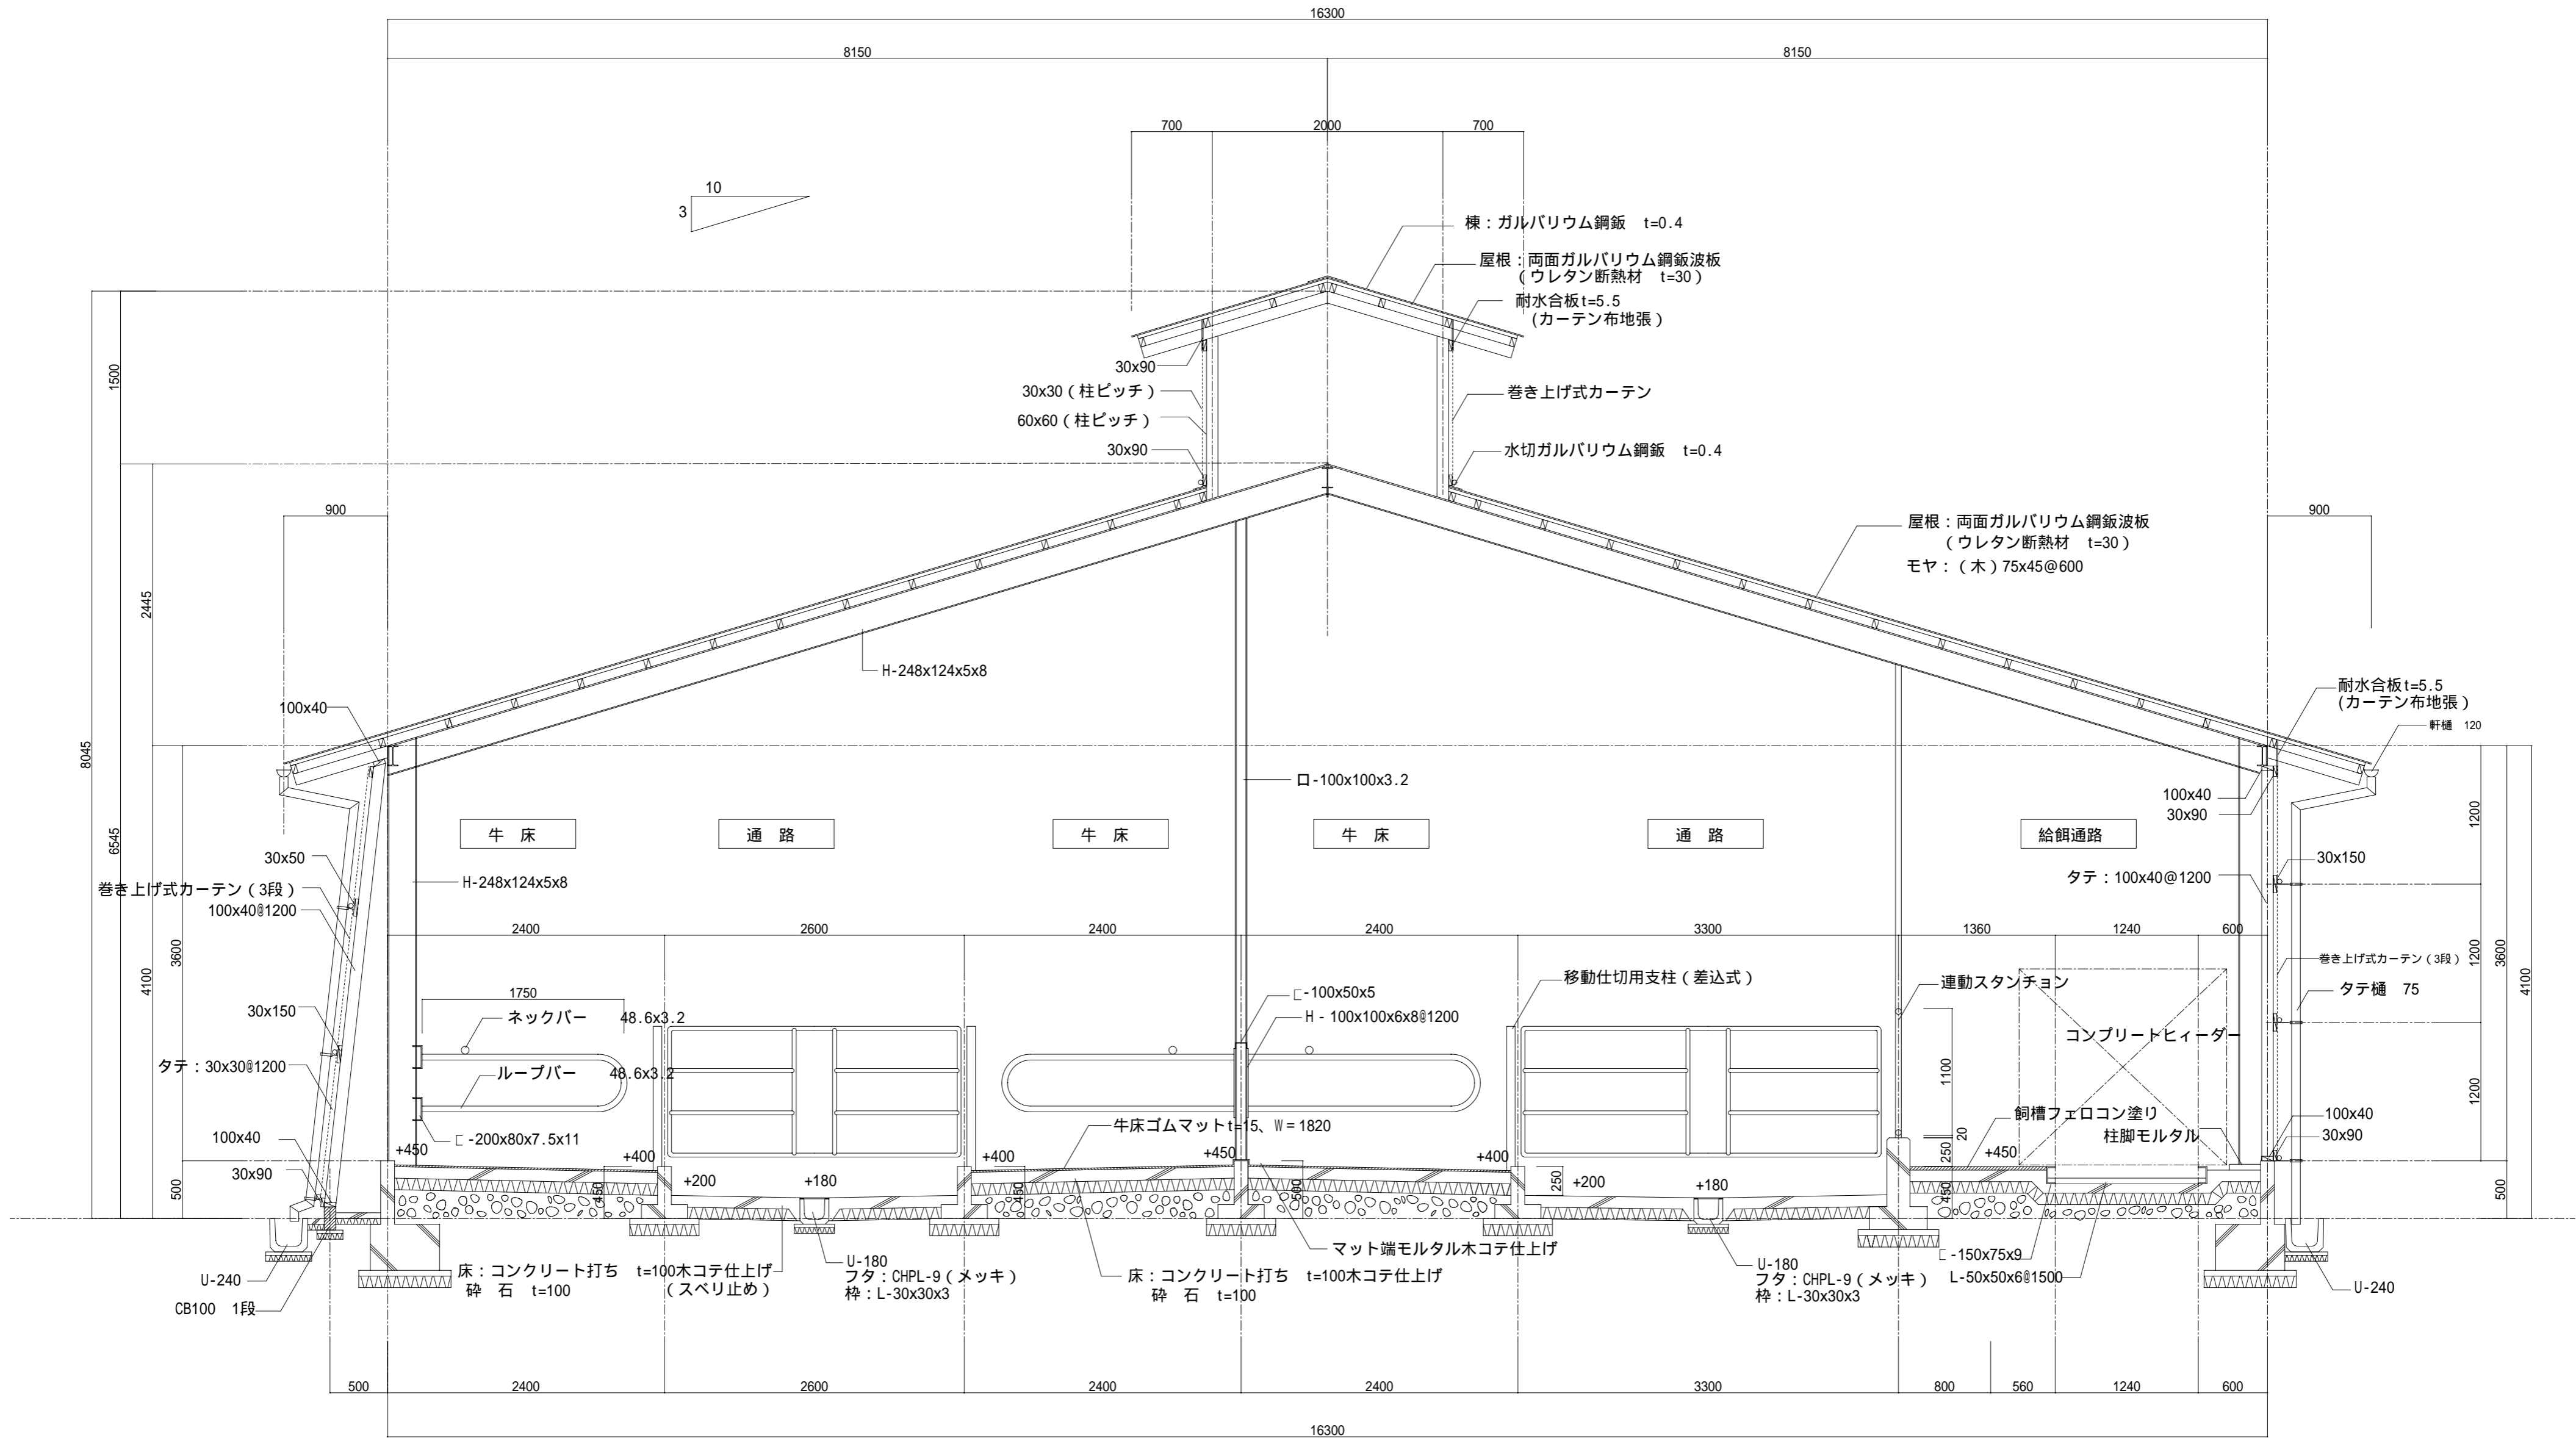

矩計図 S=1/40