

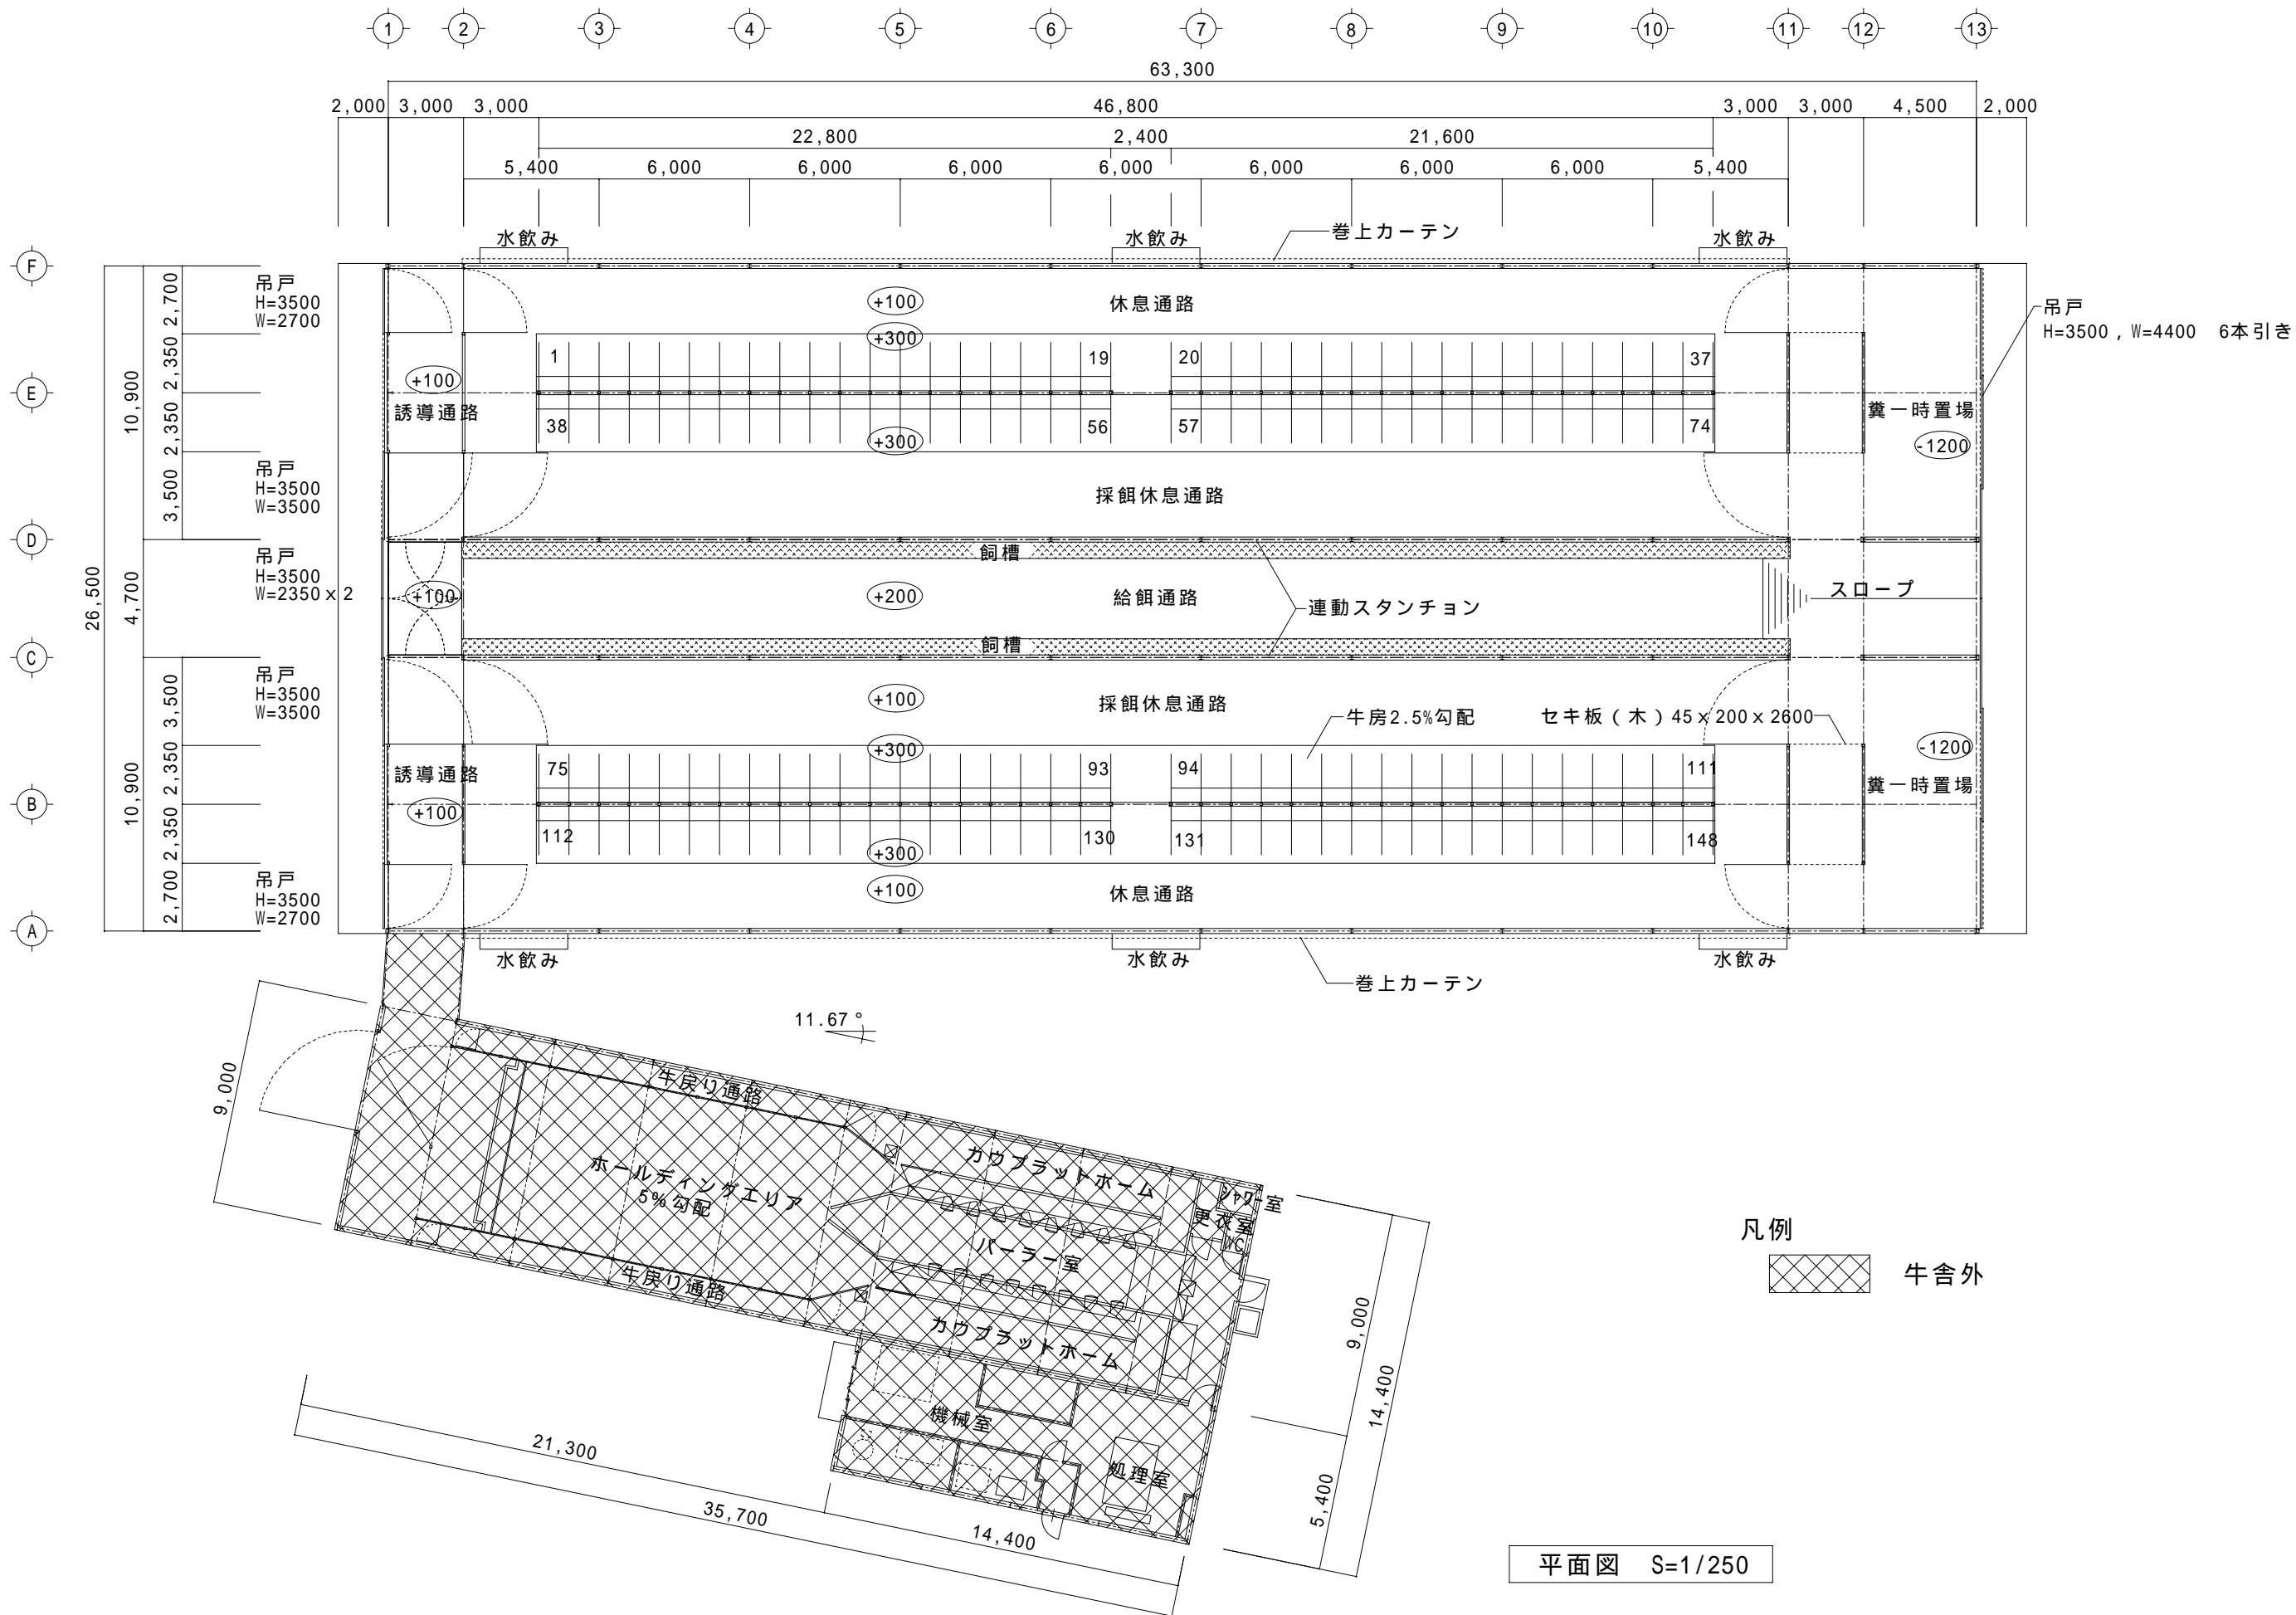
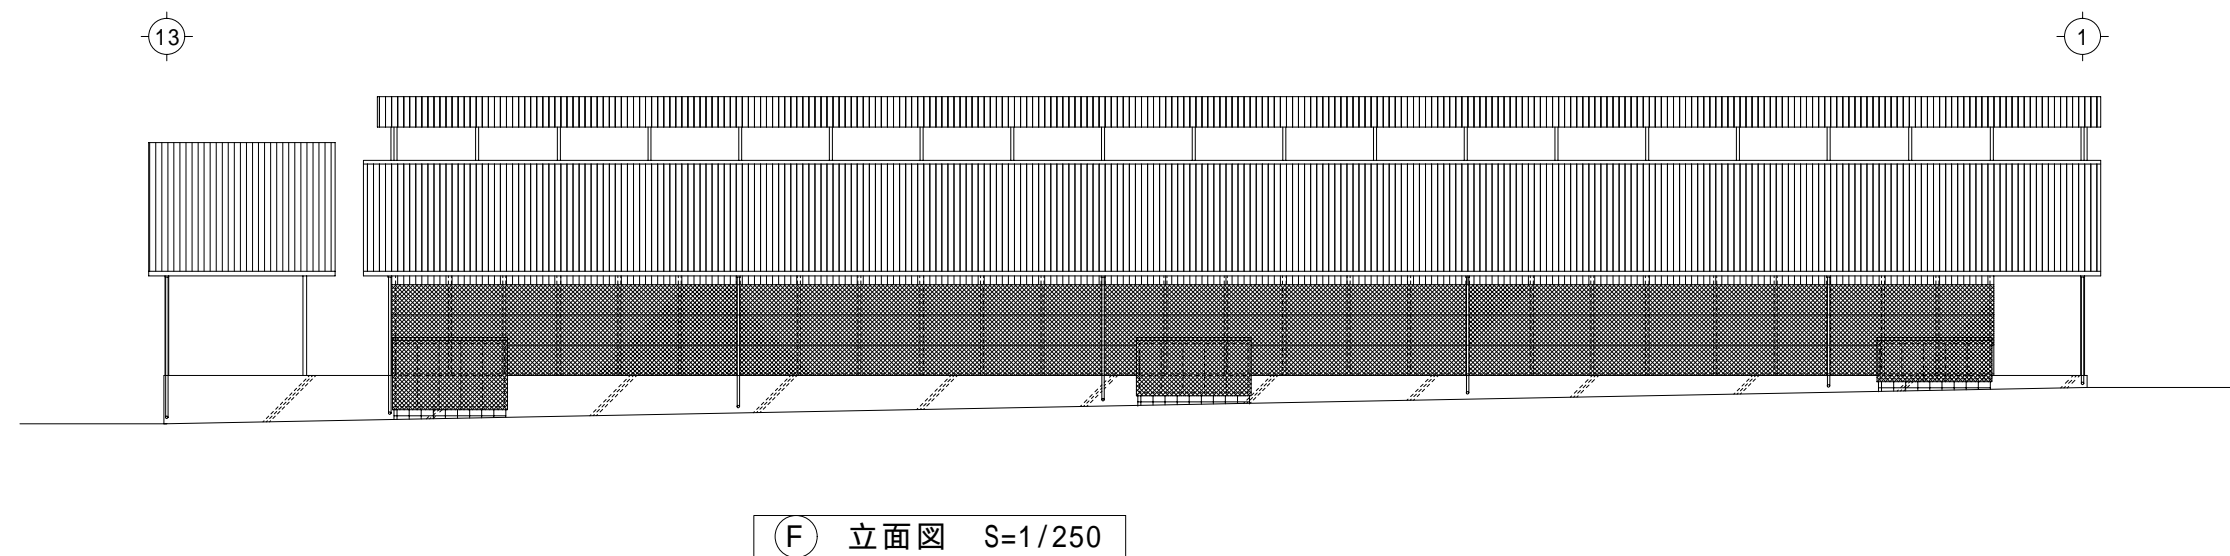



乳用牛フリーストール牛舎 / 中央通路 NO8 愛知県 / 東三河管内

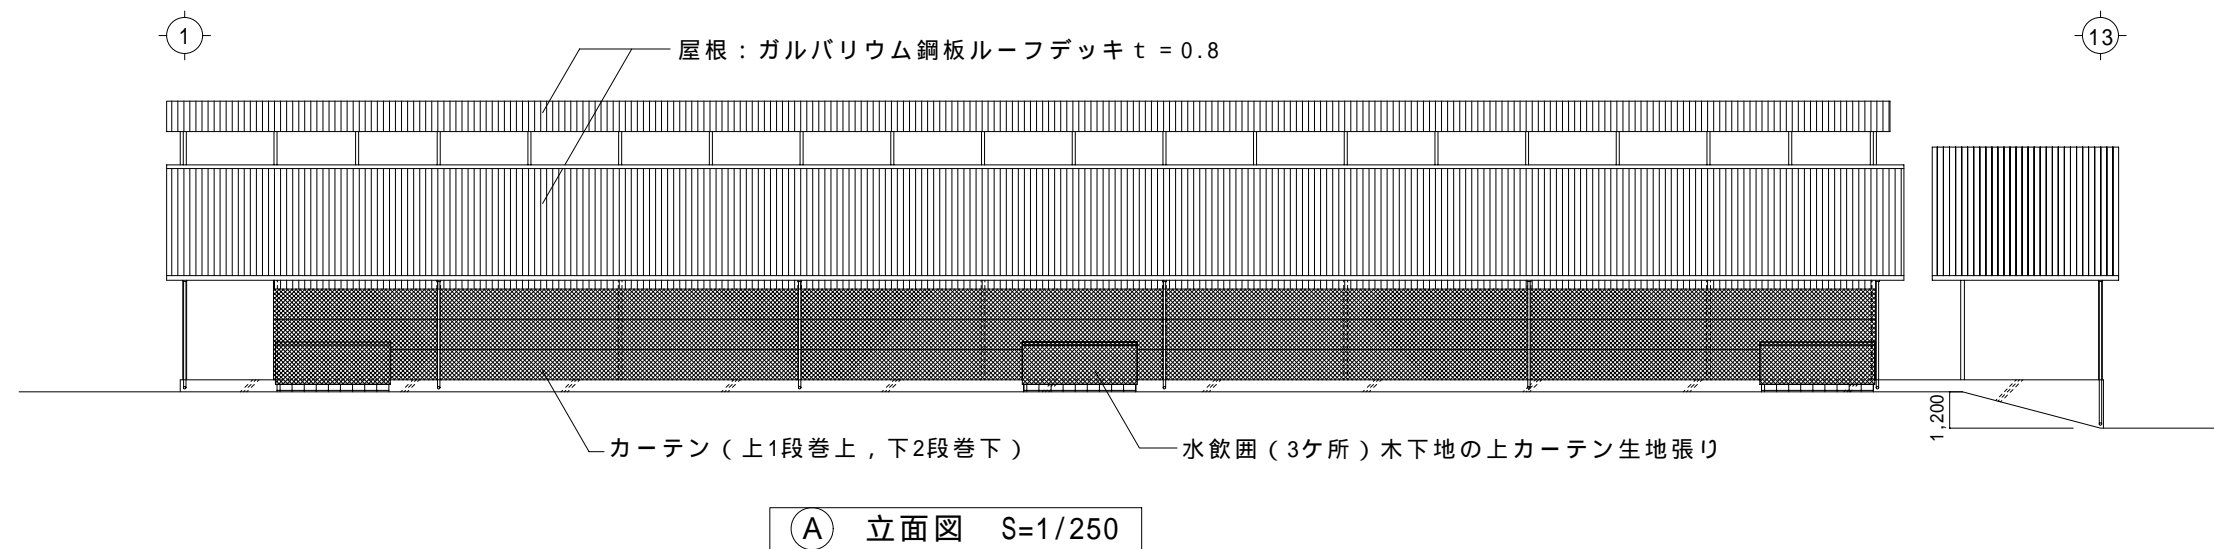

乳用牛フリーストール牛舎 / 中央通路 N08 愛知県/東三河管内

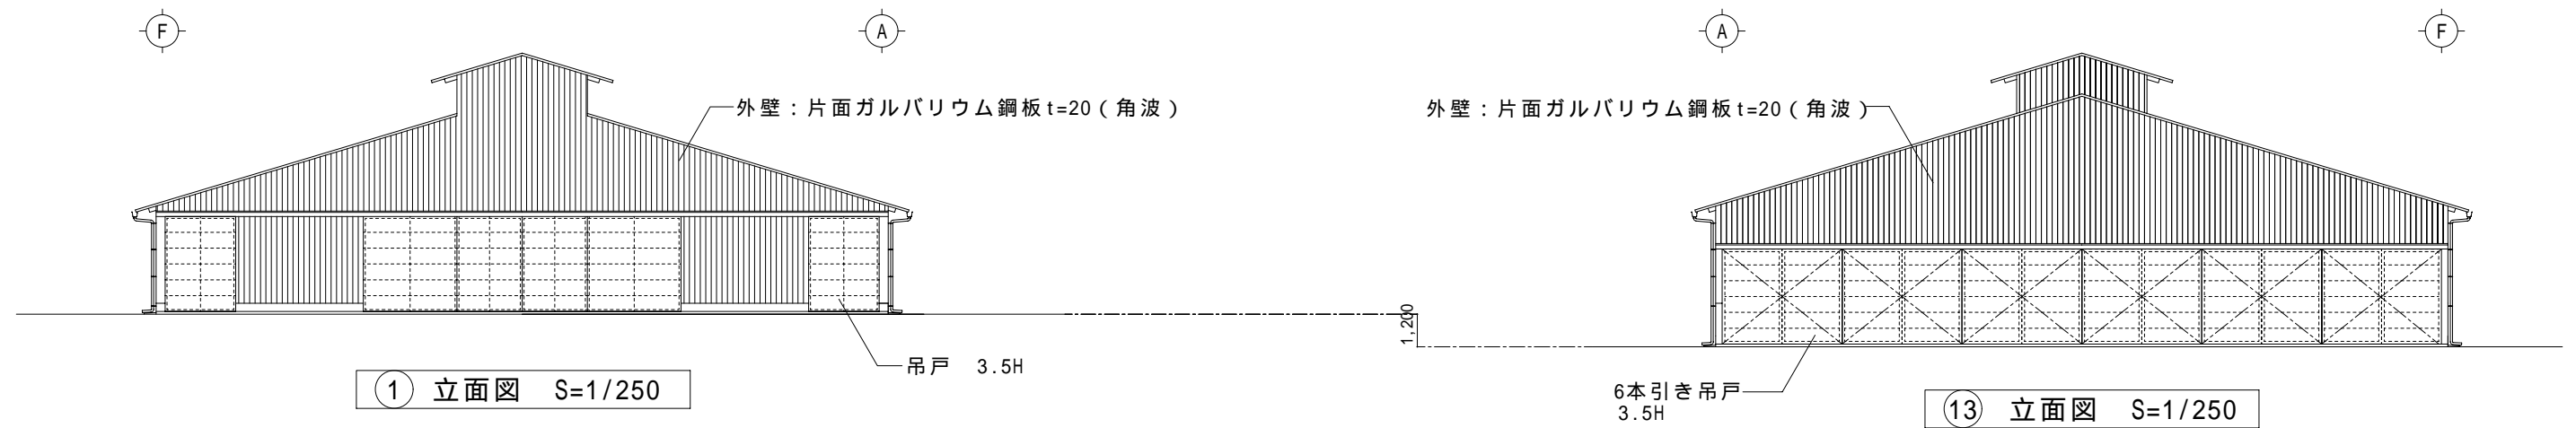

乳用牛フリーストール牛舎 / 中央通路 NO 8 愛知県 / 東三河管内

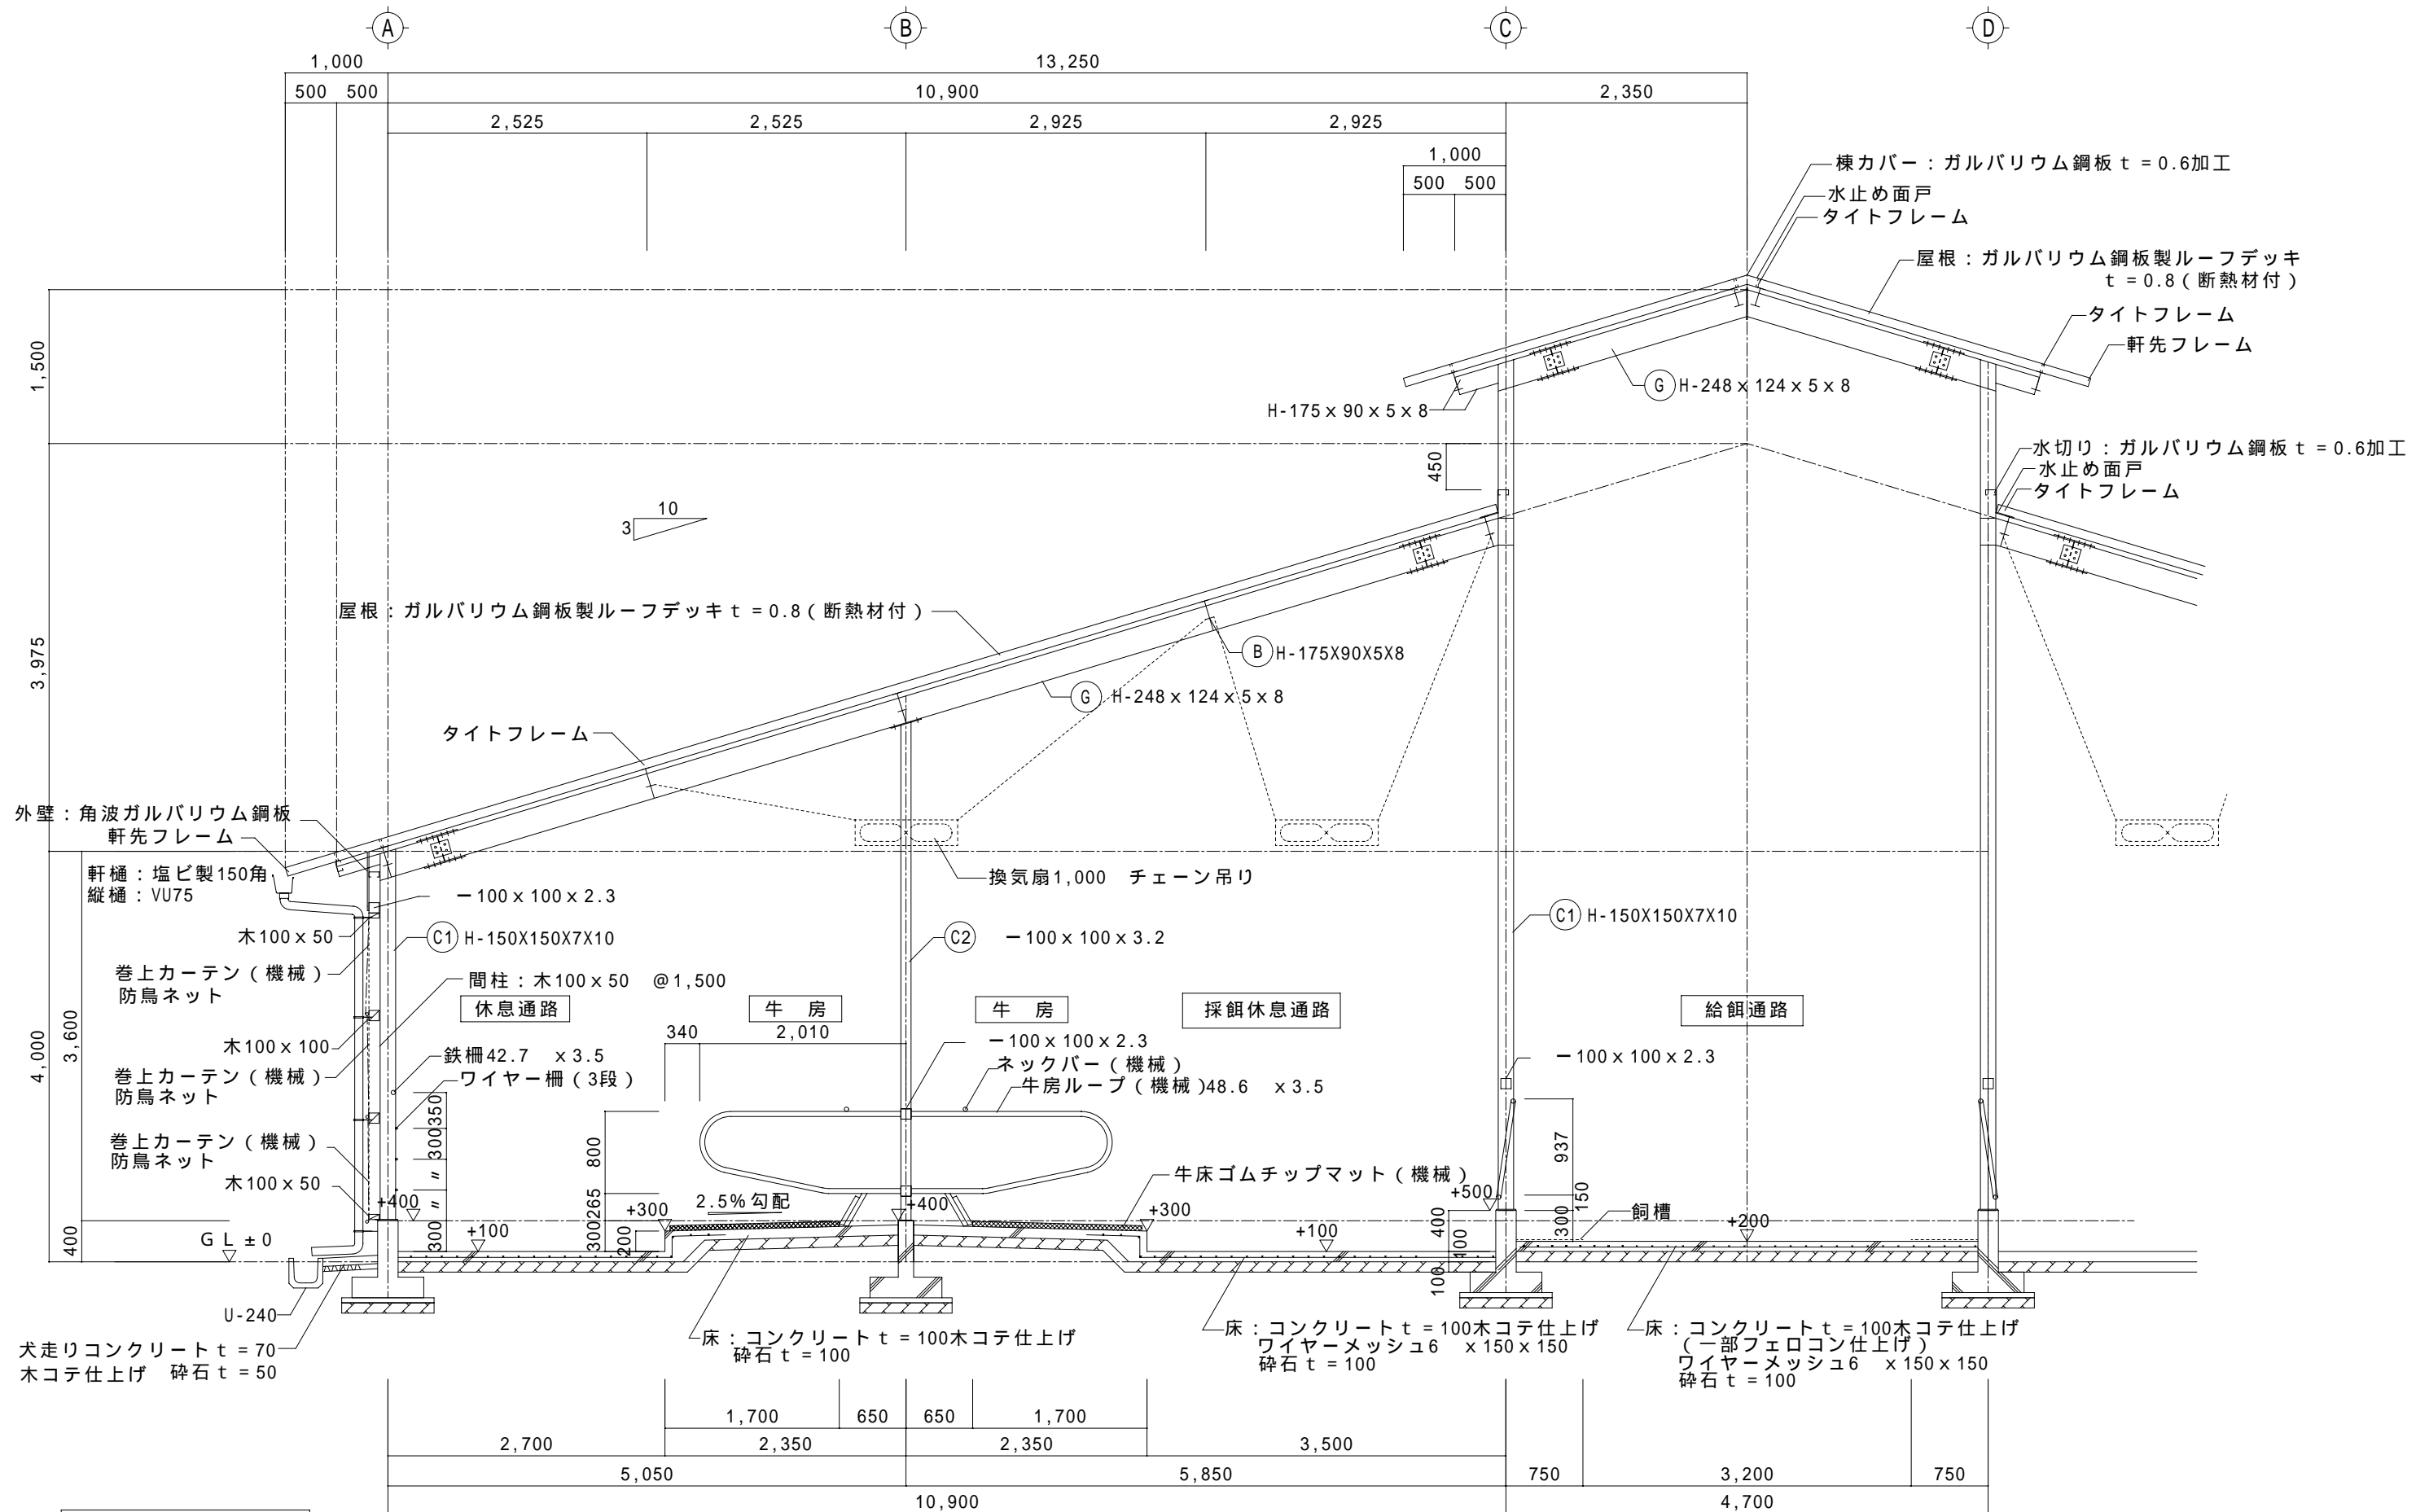

矩計図 S=1/60