

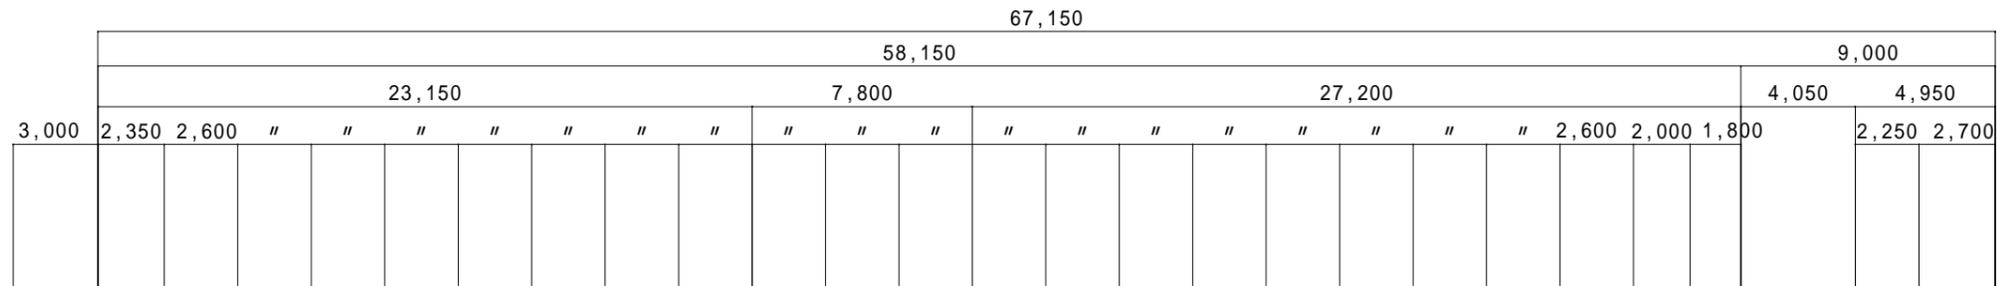


乳用牛つなぎ牛舎 / 対尻式 N011 宮城県/登米郡管内

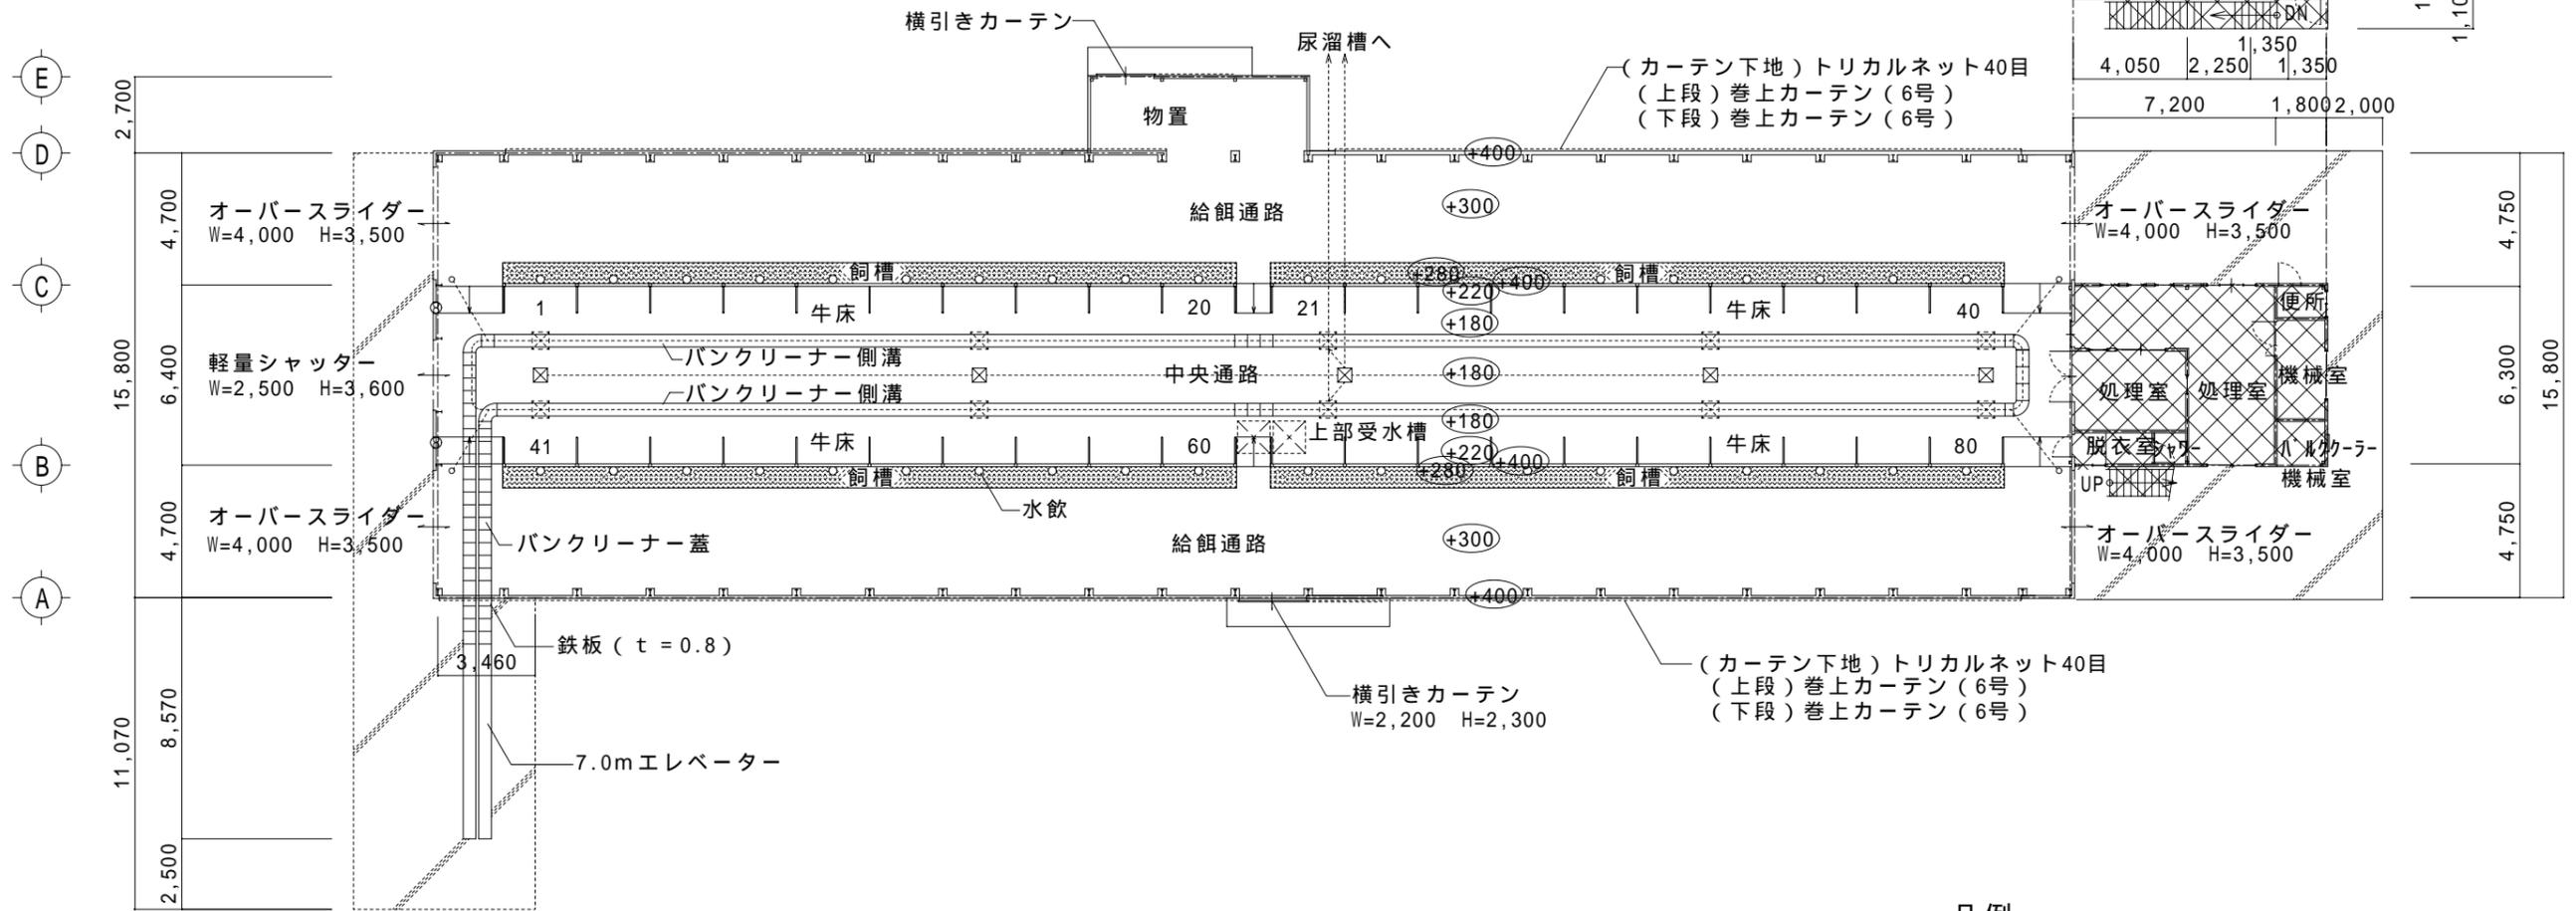





2階平面図 S=1/250

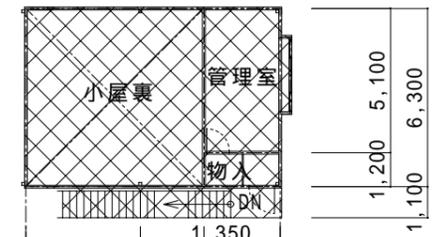


1階平面図 S=1/250

凡例  
 牛舎外

乳用牛つなぎ牛舎 / 対尻式 N011 宮城県/登米郡管内

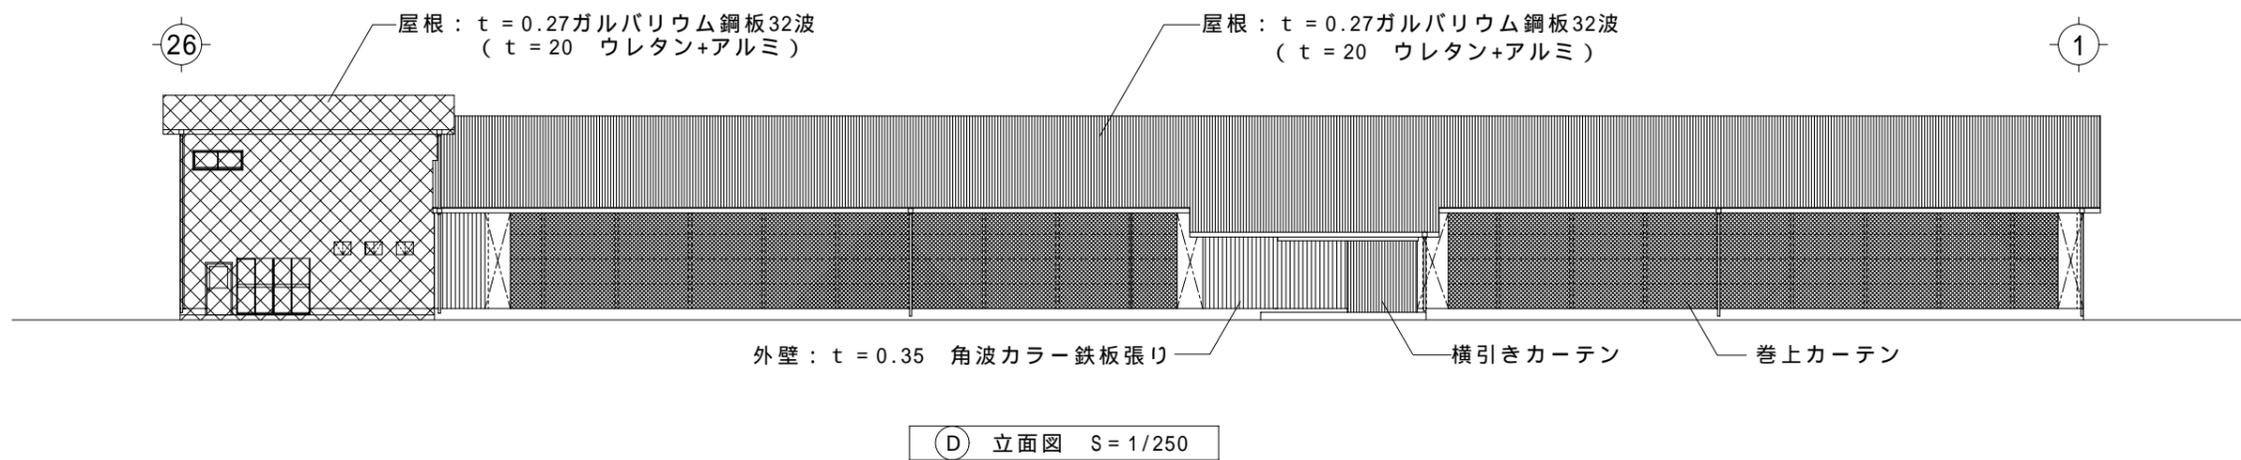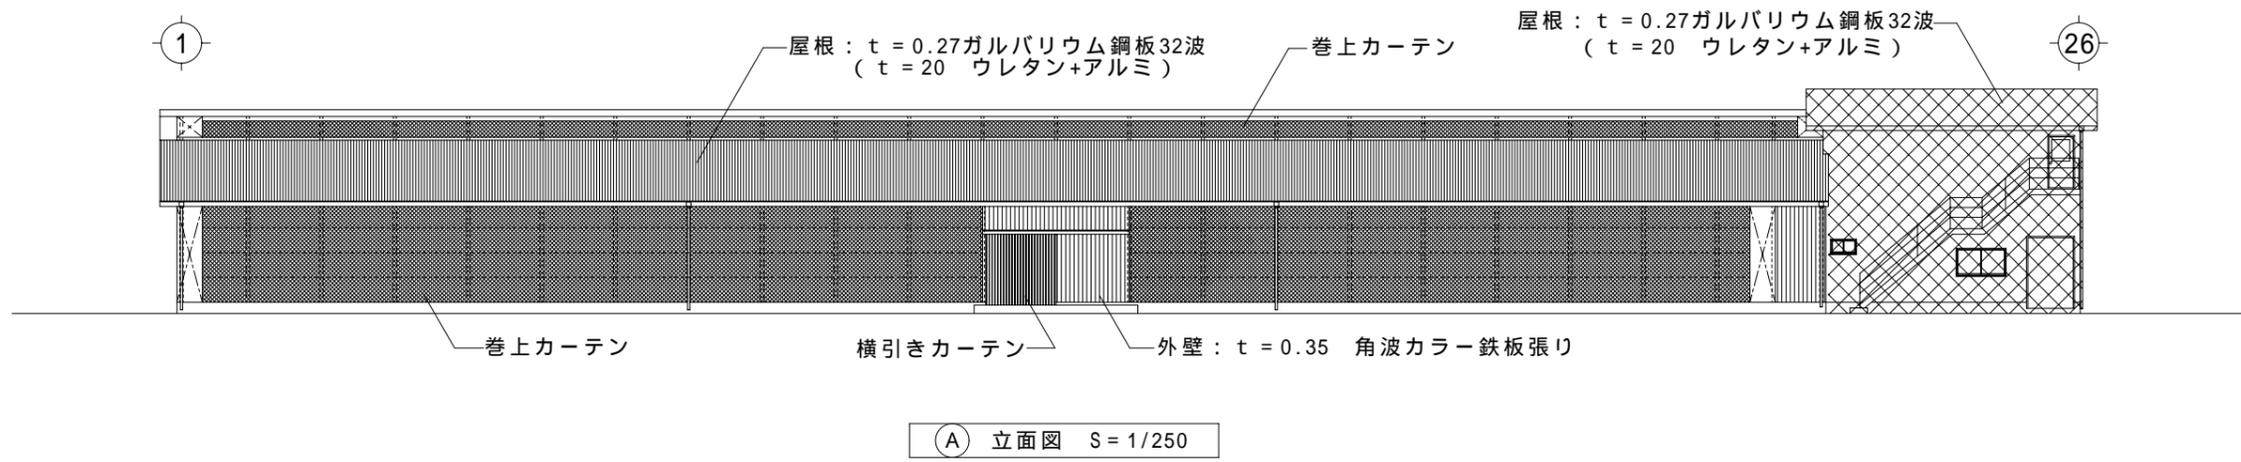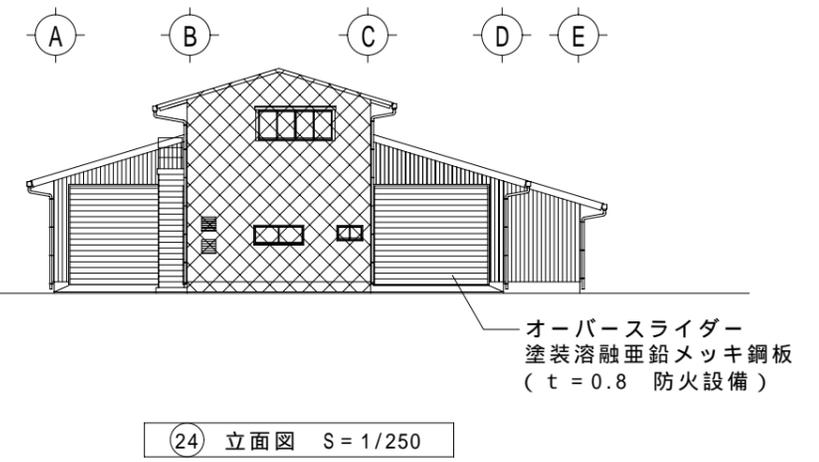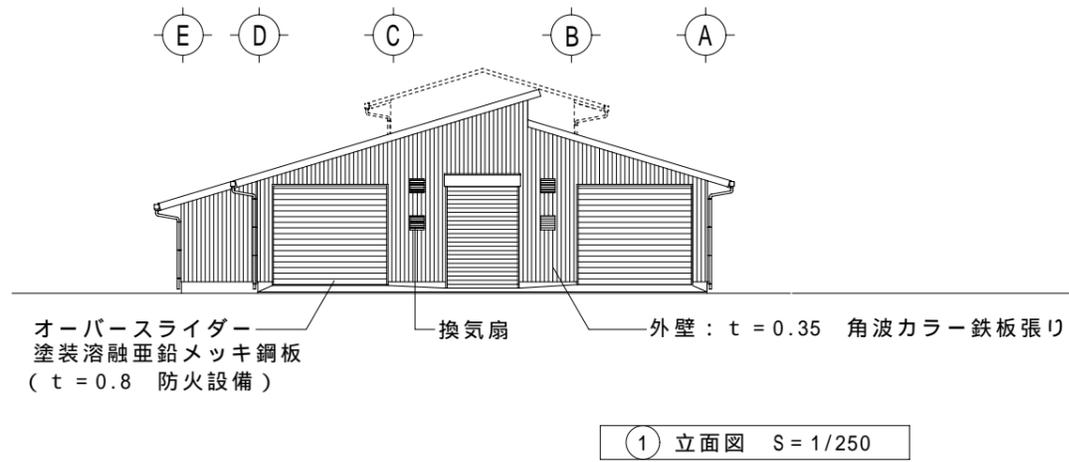

乳用牛つなぎ牛舎 / 対尻式 N011 宮城県 / 登米郡管内

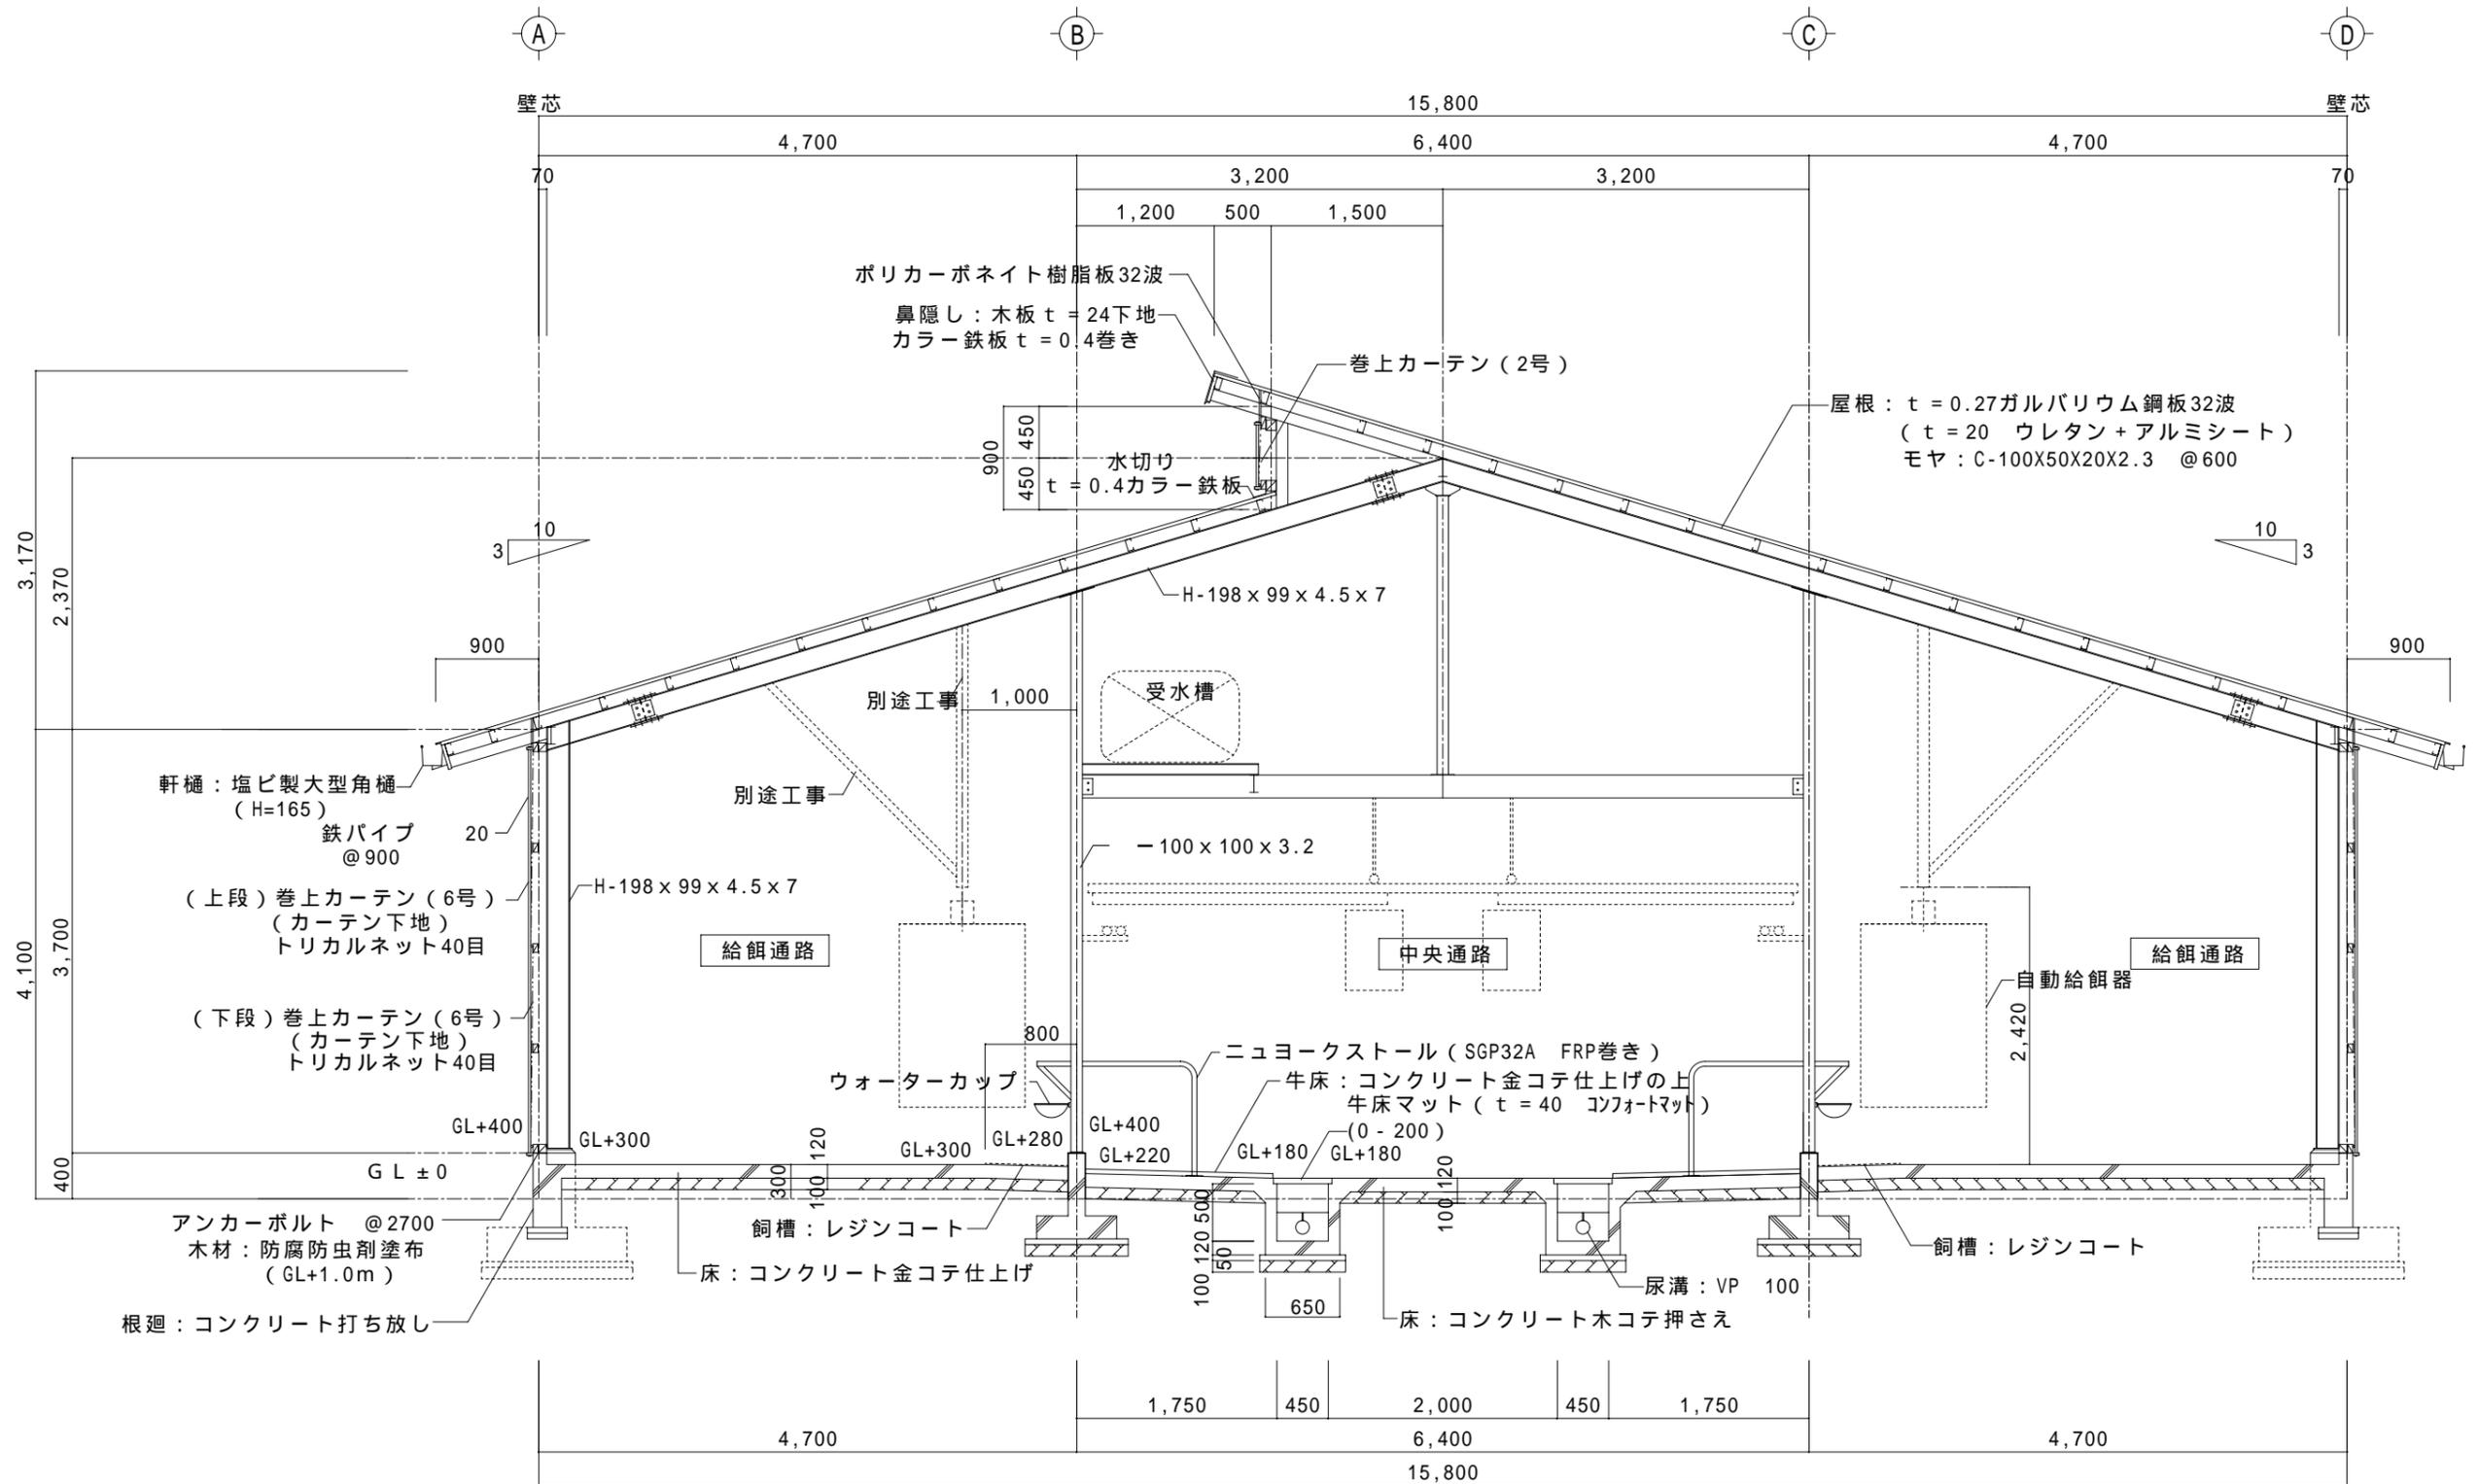

矩計図 S=1/60