
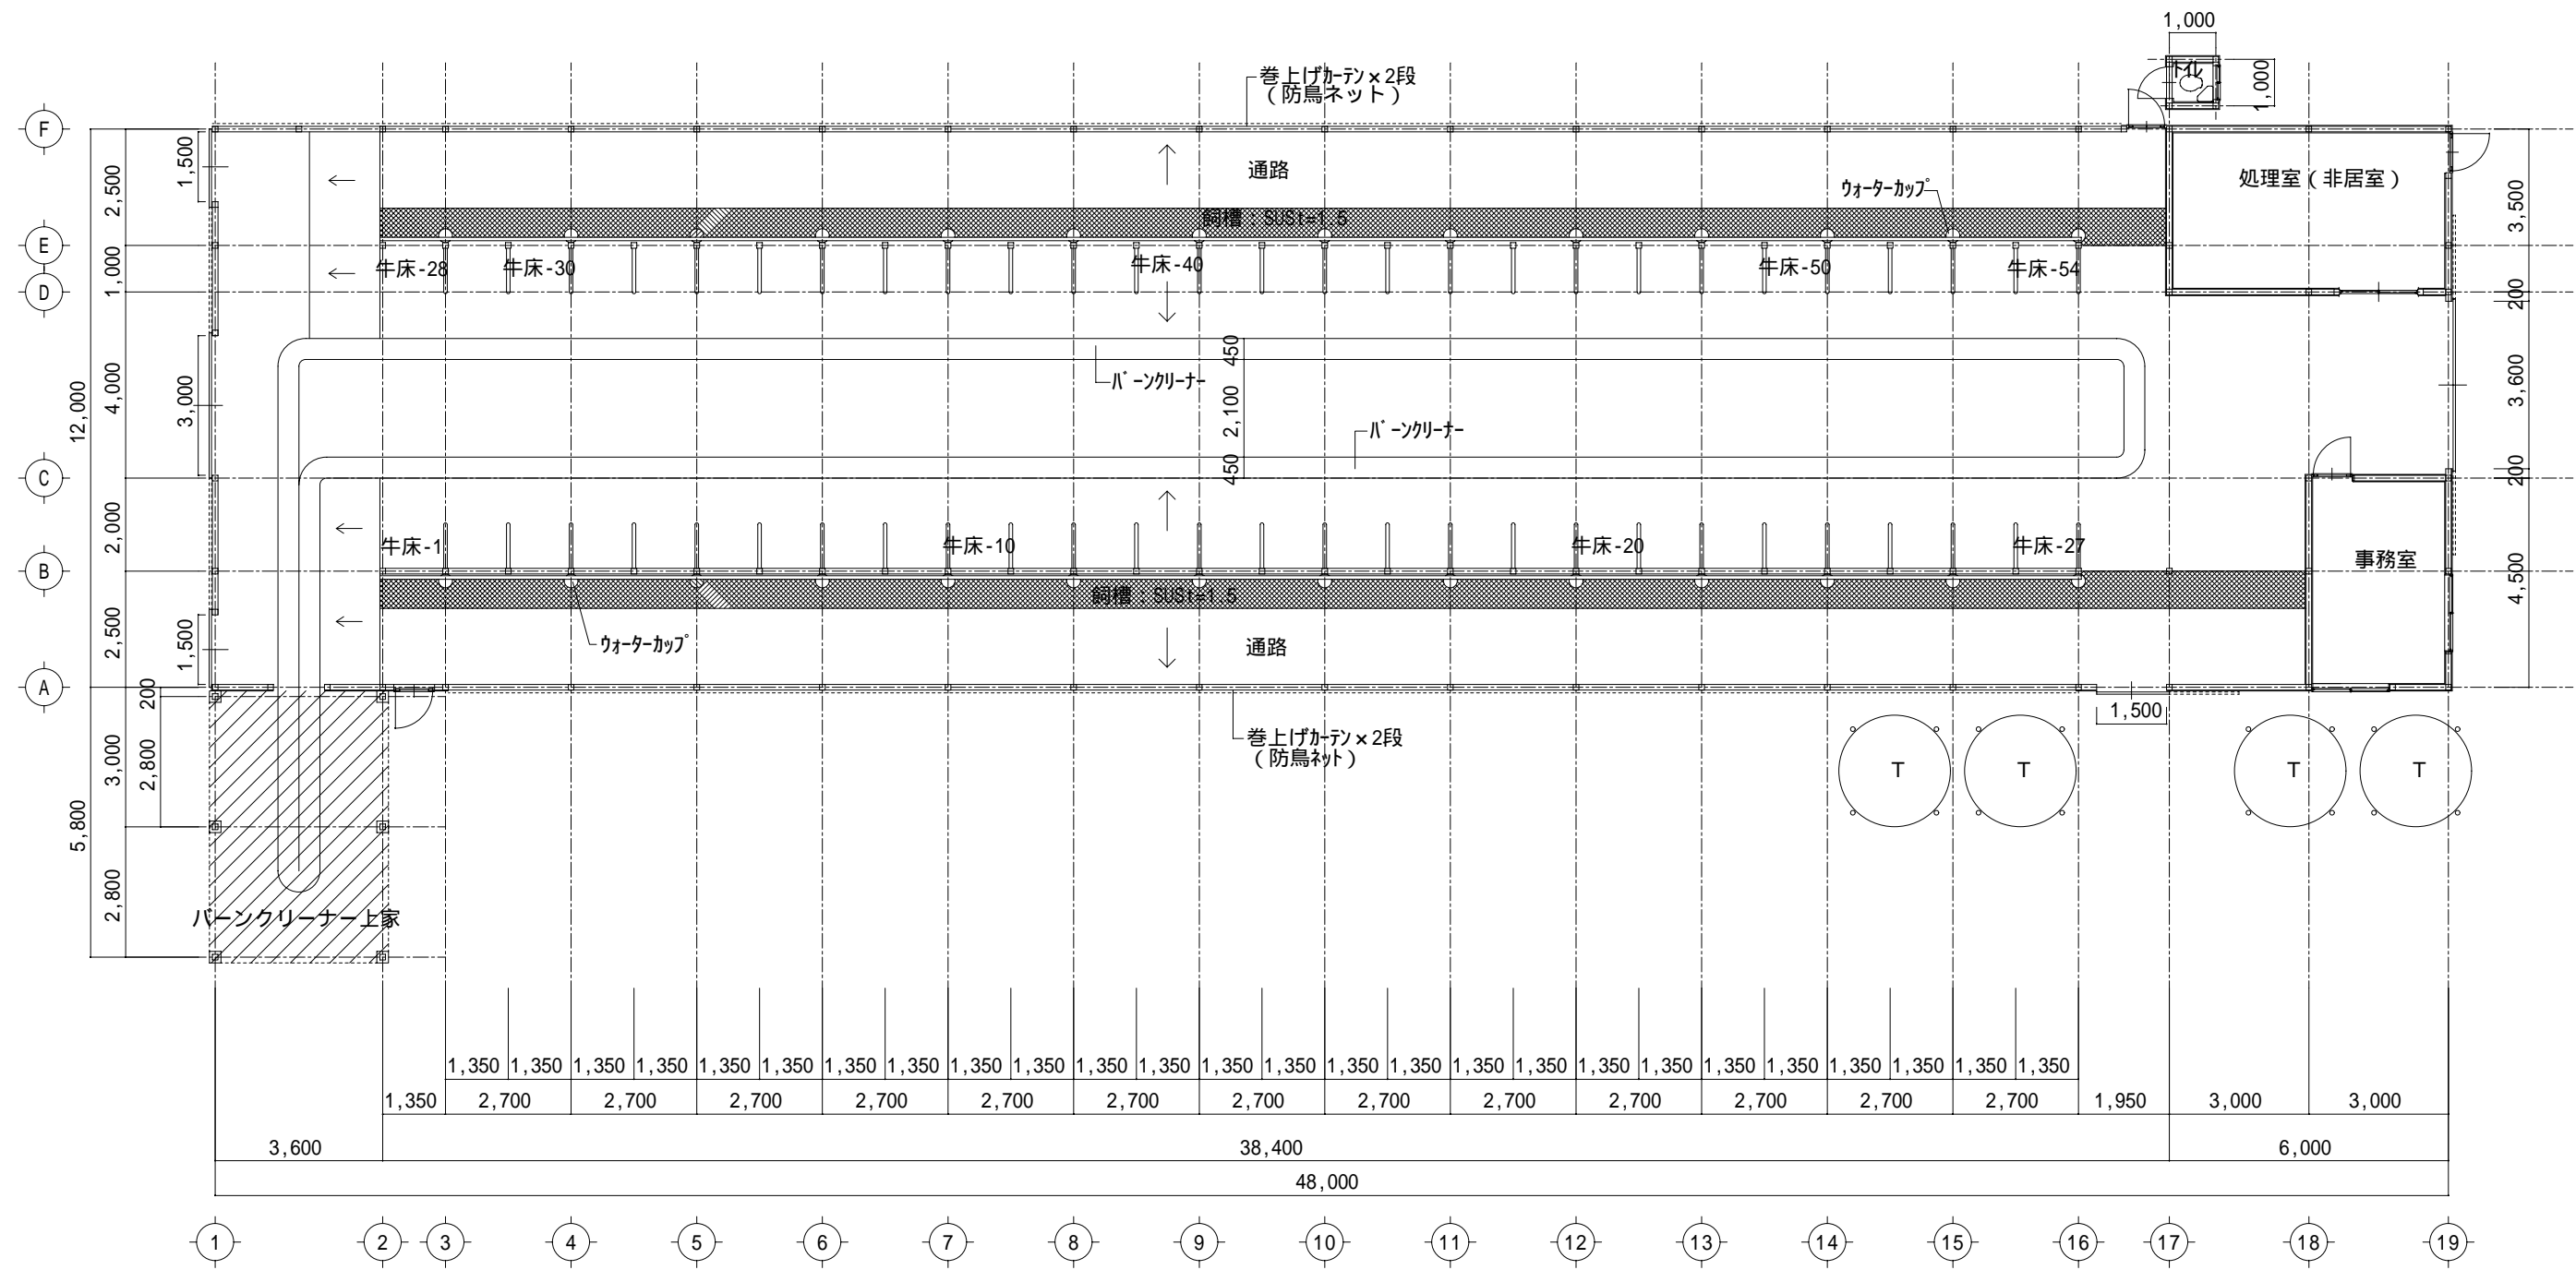


3 乳用牛つなぎ牛舎/対尻式 No.15 愛知県/海部郡管内

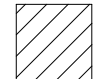


平面図 S=1/150


凡例

 牛舎外 (m<sup>2</sup>当り単価を除く)


3 乳用牛つなぎ牛舎/対尻式 No.15 愛知県/海部郡管内

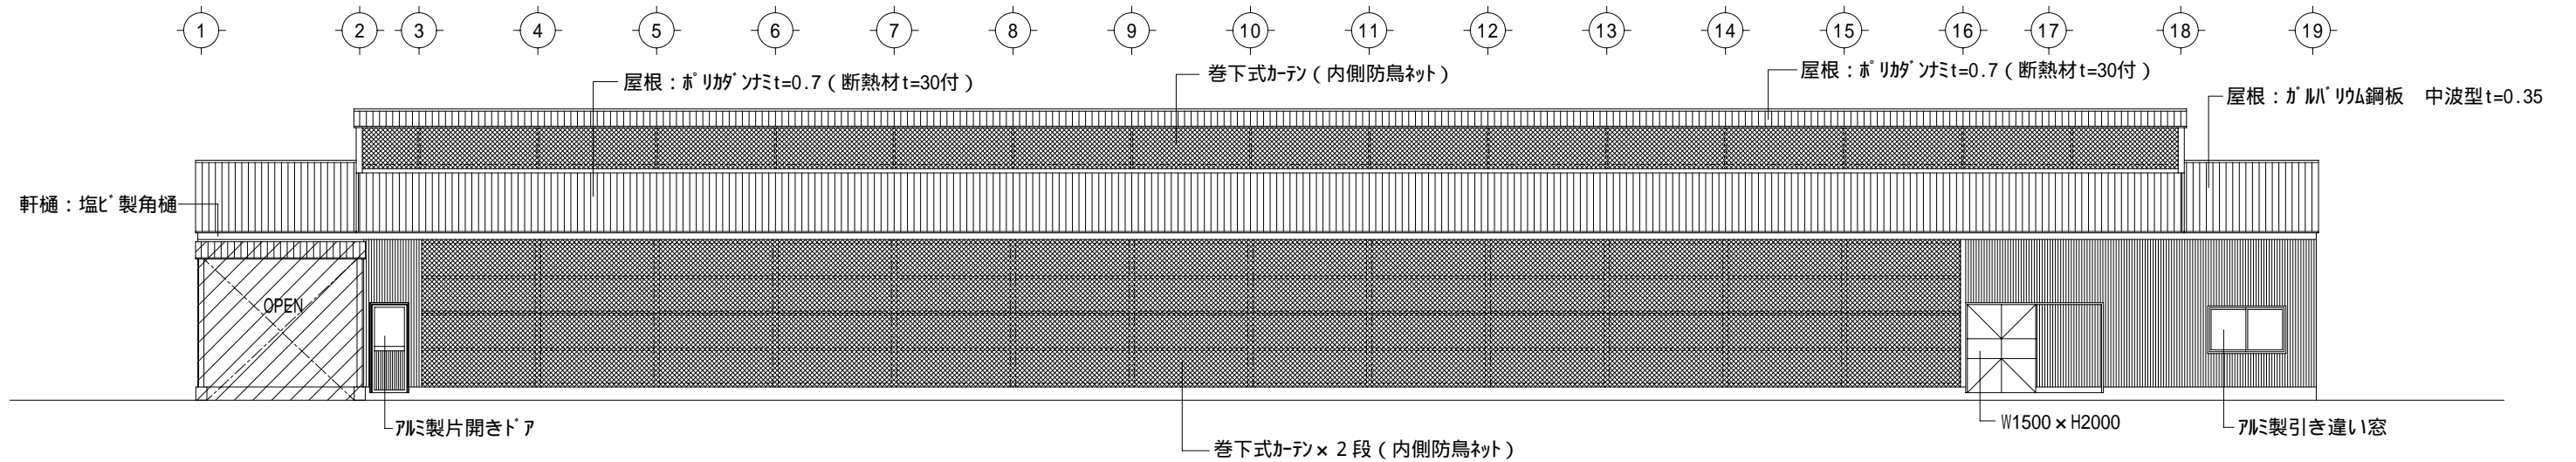


A 立面図 S=1/150

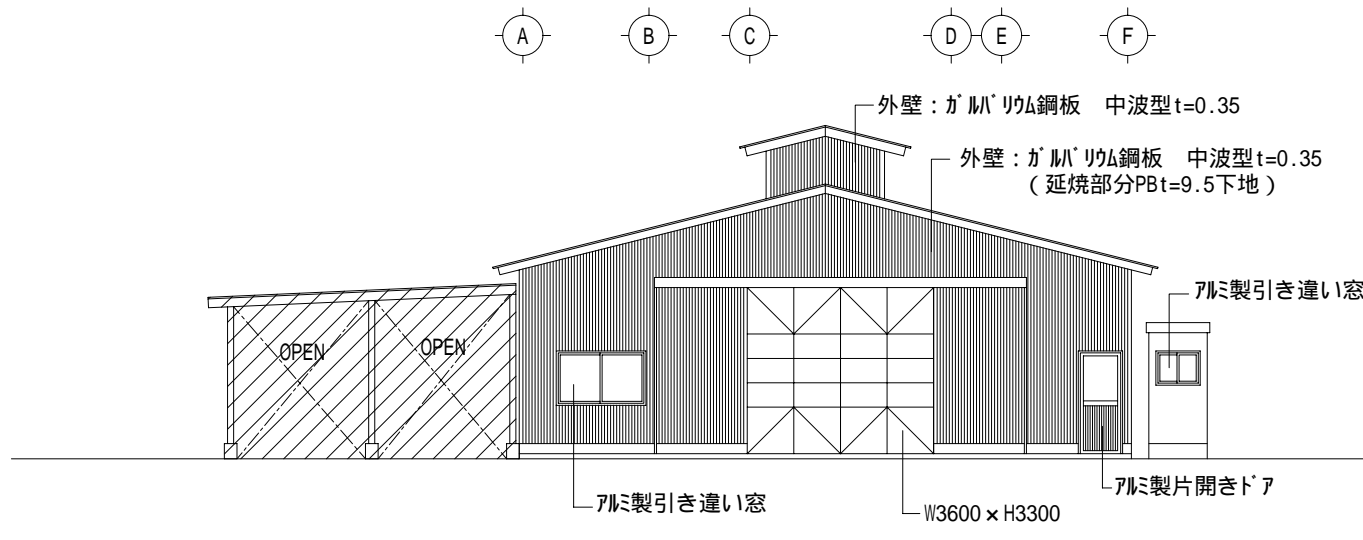

19 立面図 S=1/150

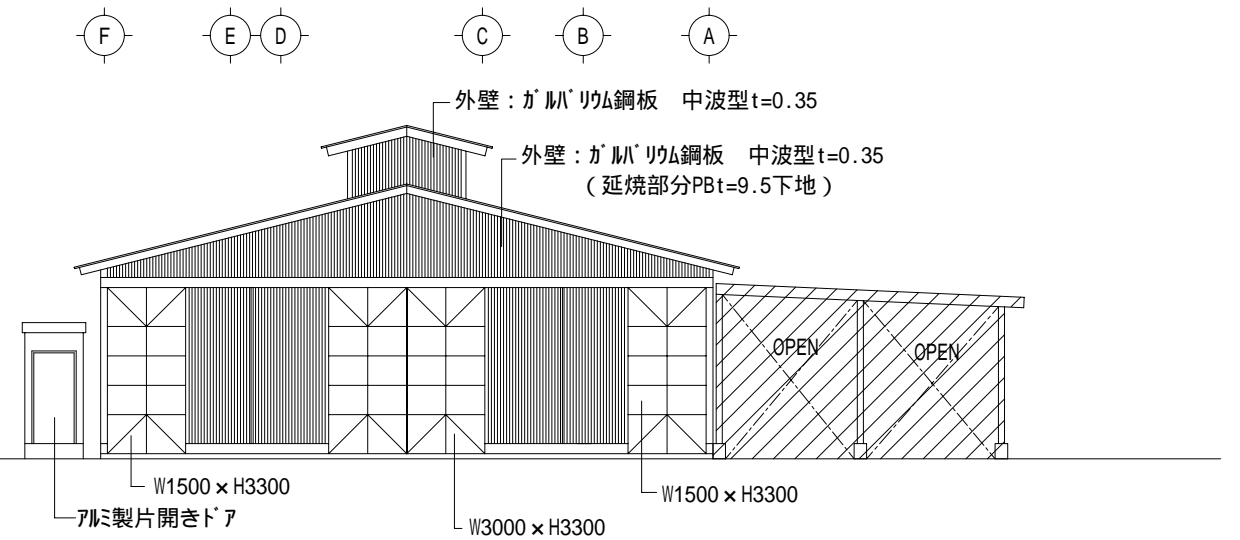

1 立面図 S=1/150

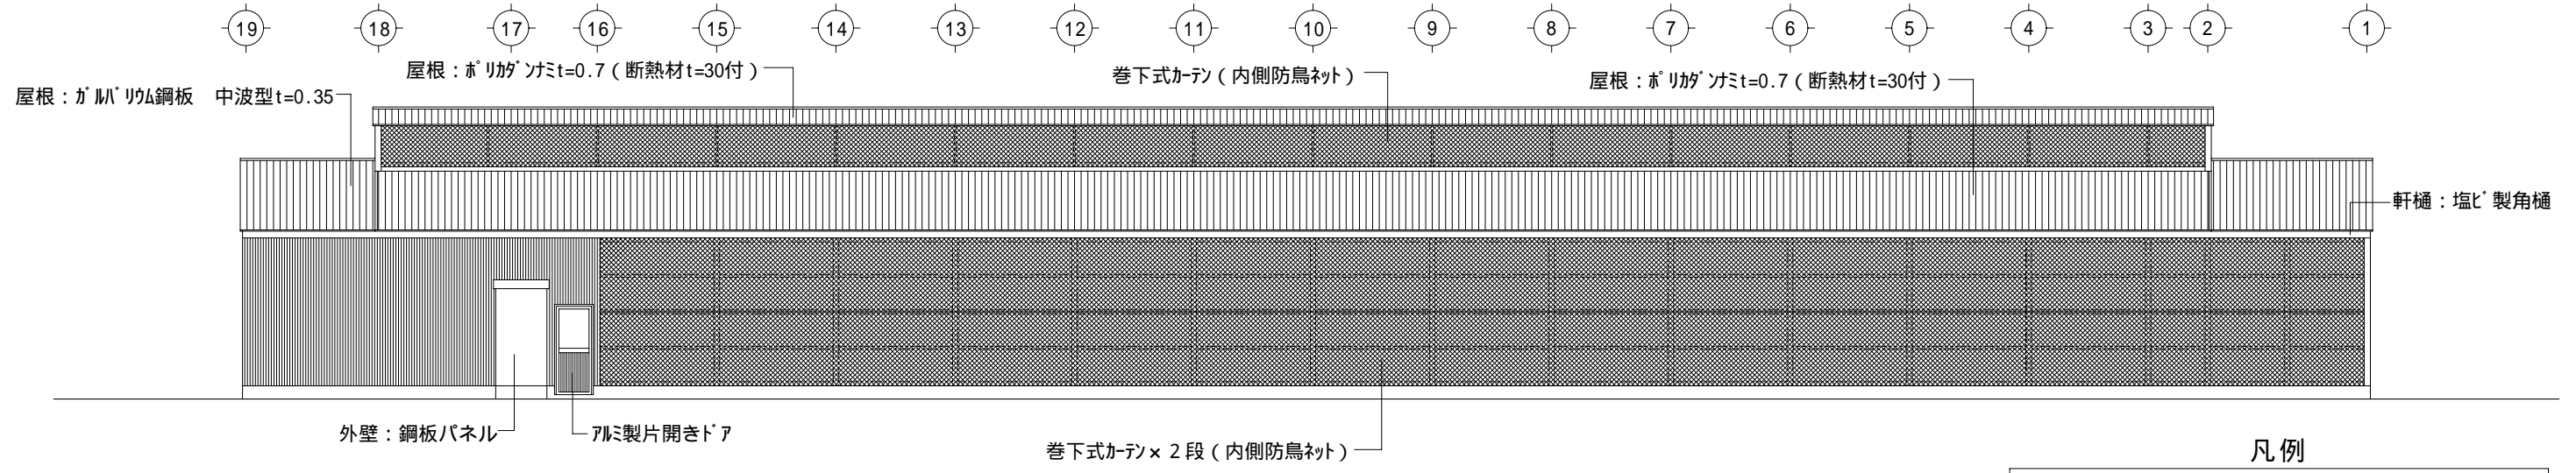


F 立面図 S=1/150

凡例

牛舎外 (㎡当り単価を除く)

3 乳用牛つなぎ牛舎/対尻式 No.15 愛知県/海部郡管内

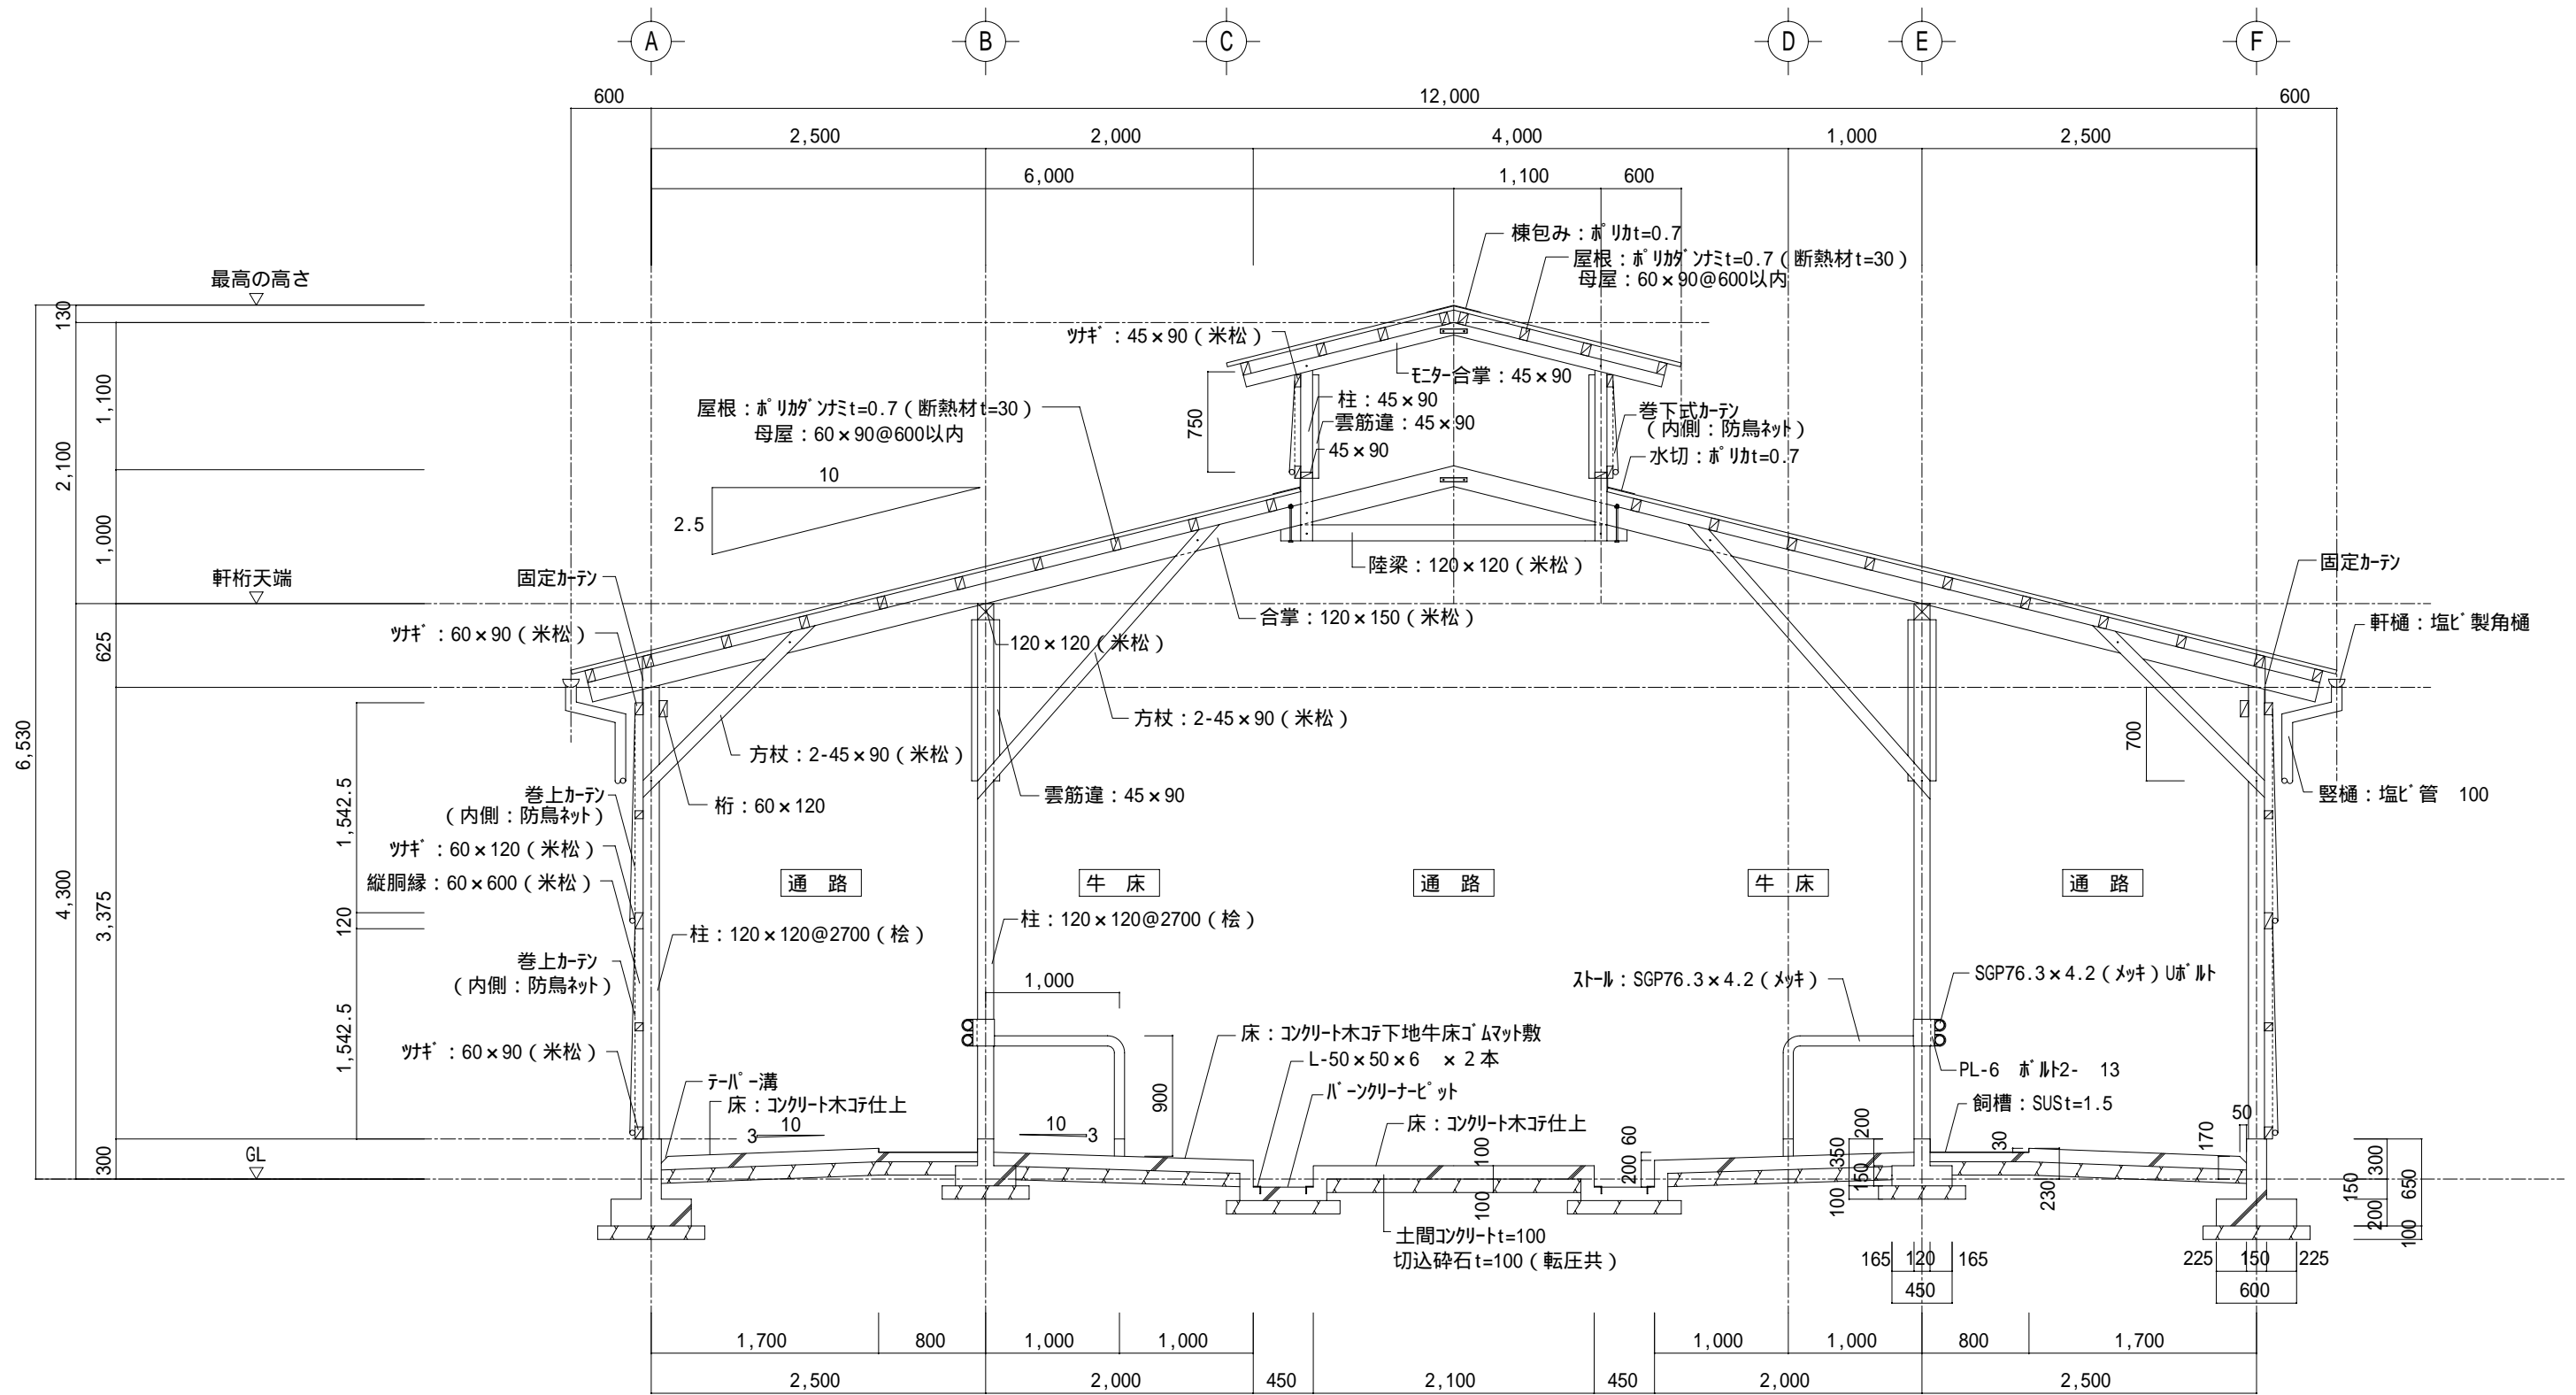

矩計図 S=1/50