




⑤ 肉用牛/繁殖牛舎 No22 熊本県/天草郡管内

凡例
 牛舎外

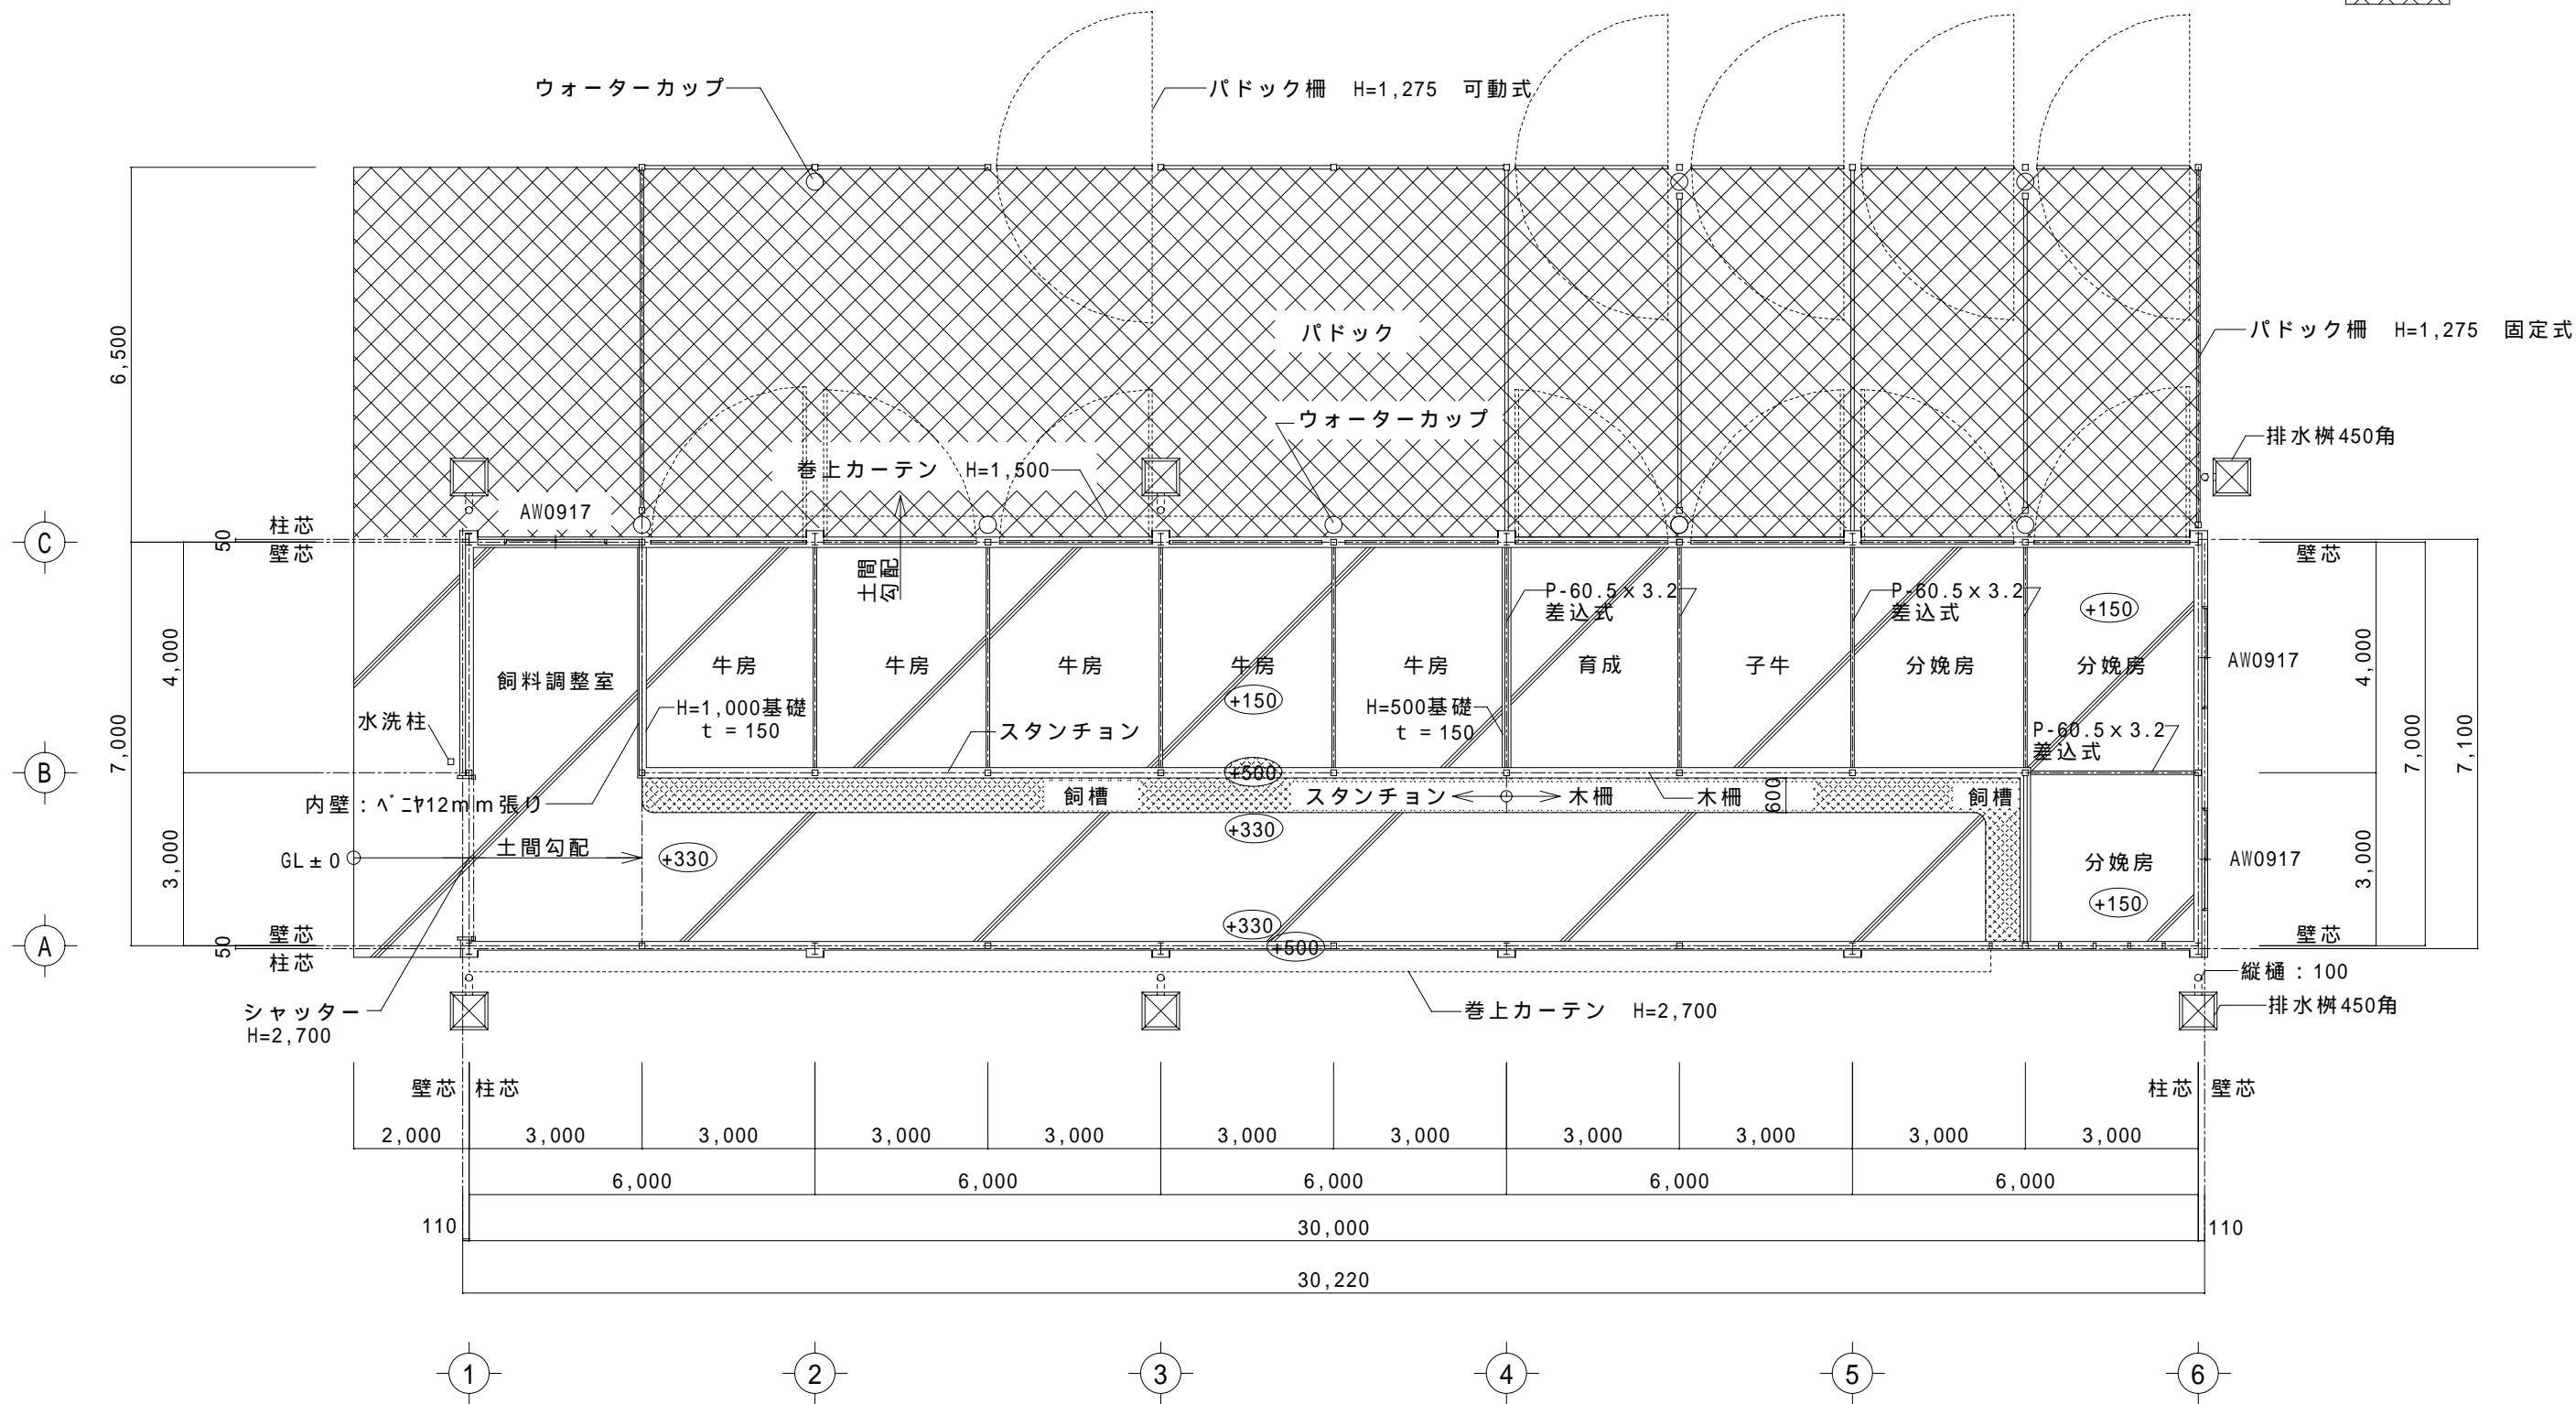


平面図 S=1/120

⑤ 肉用牛/繁殖牛舎 No22 熊本県/天草郡管内

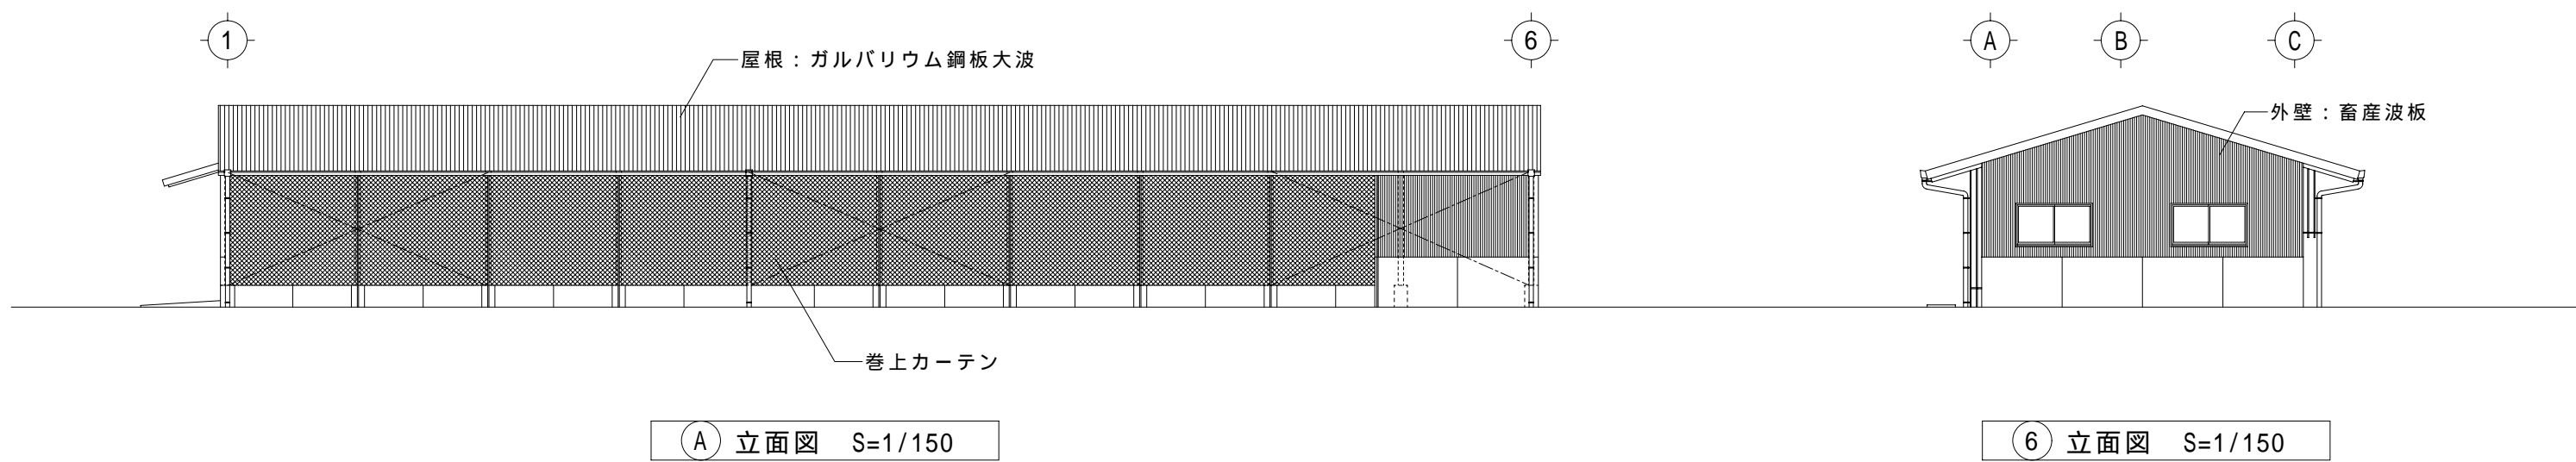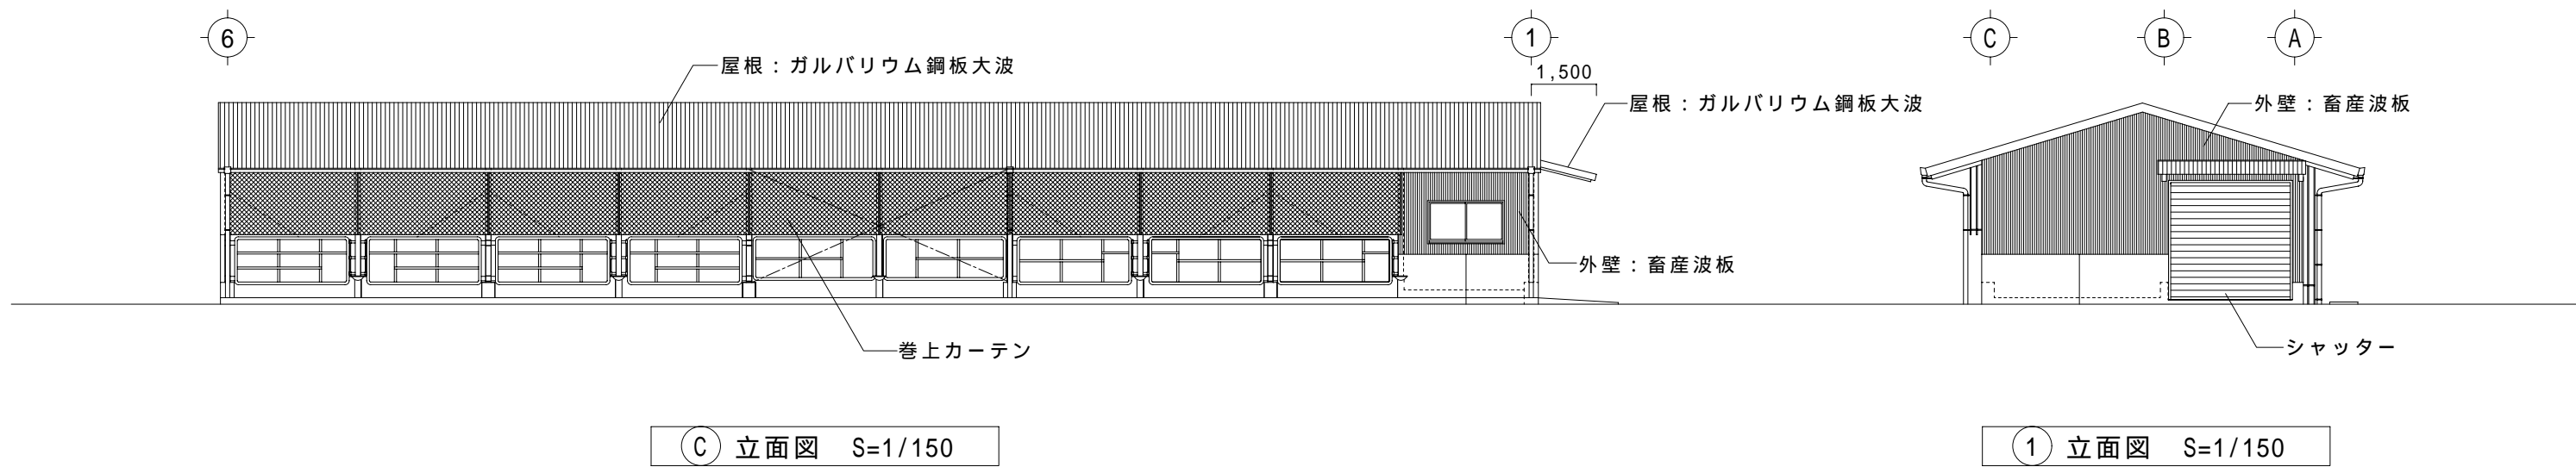

⑤ 肉用牛/繁殖牛舎 No22 熊本県/天草郡管内

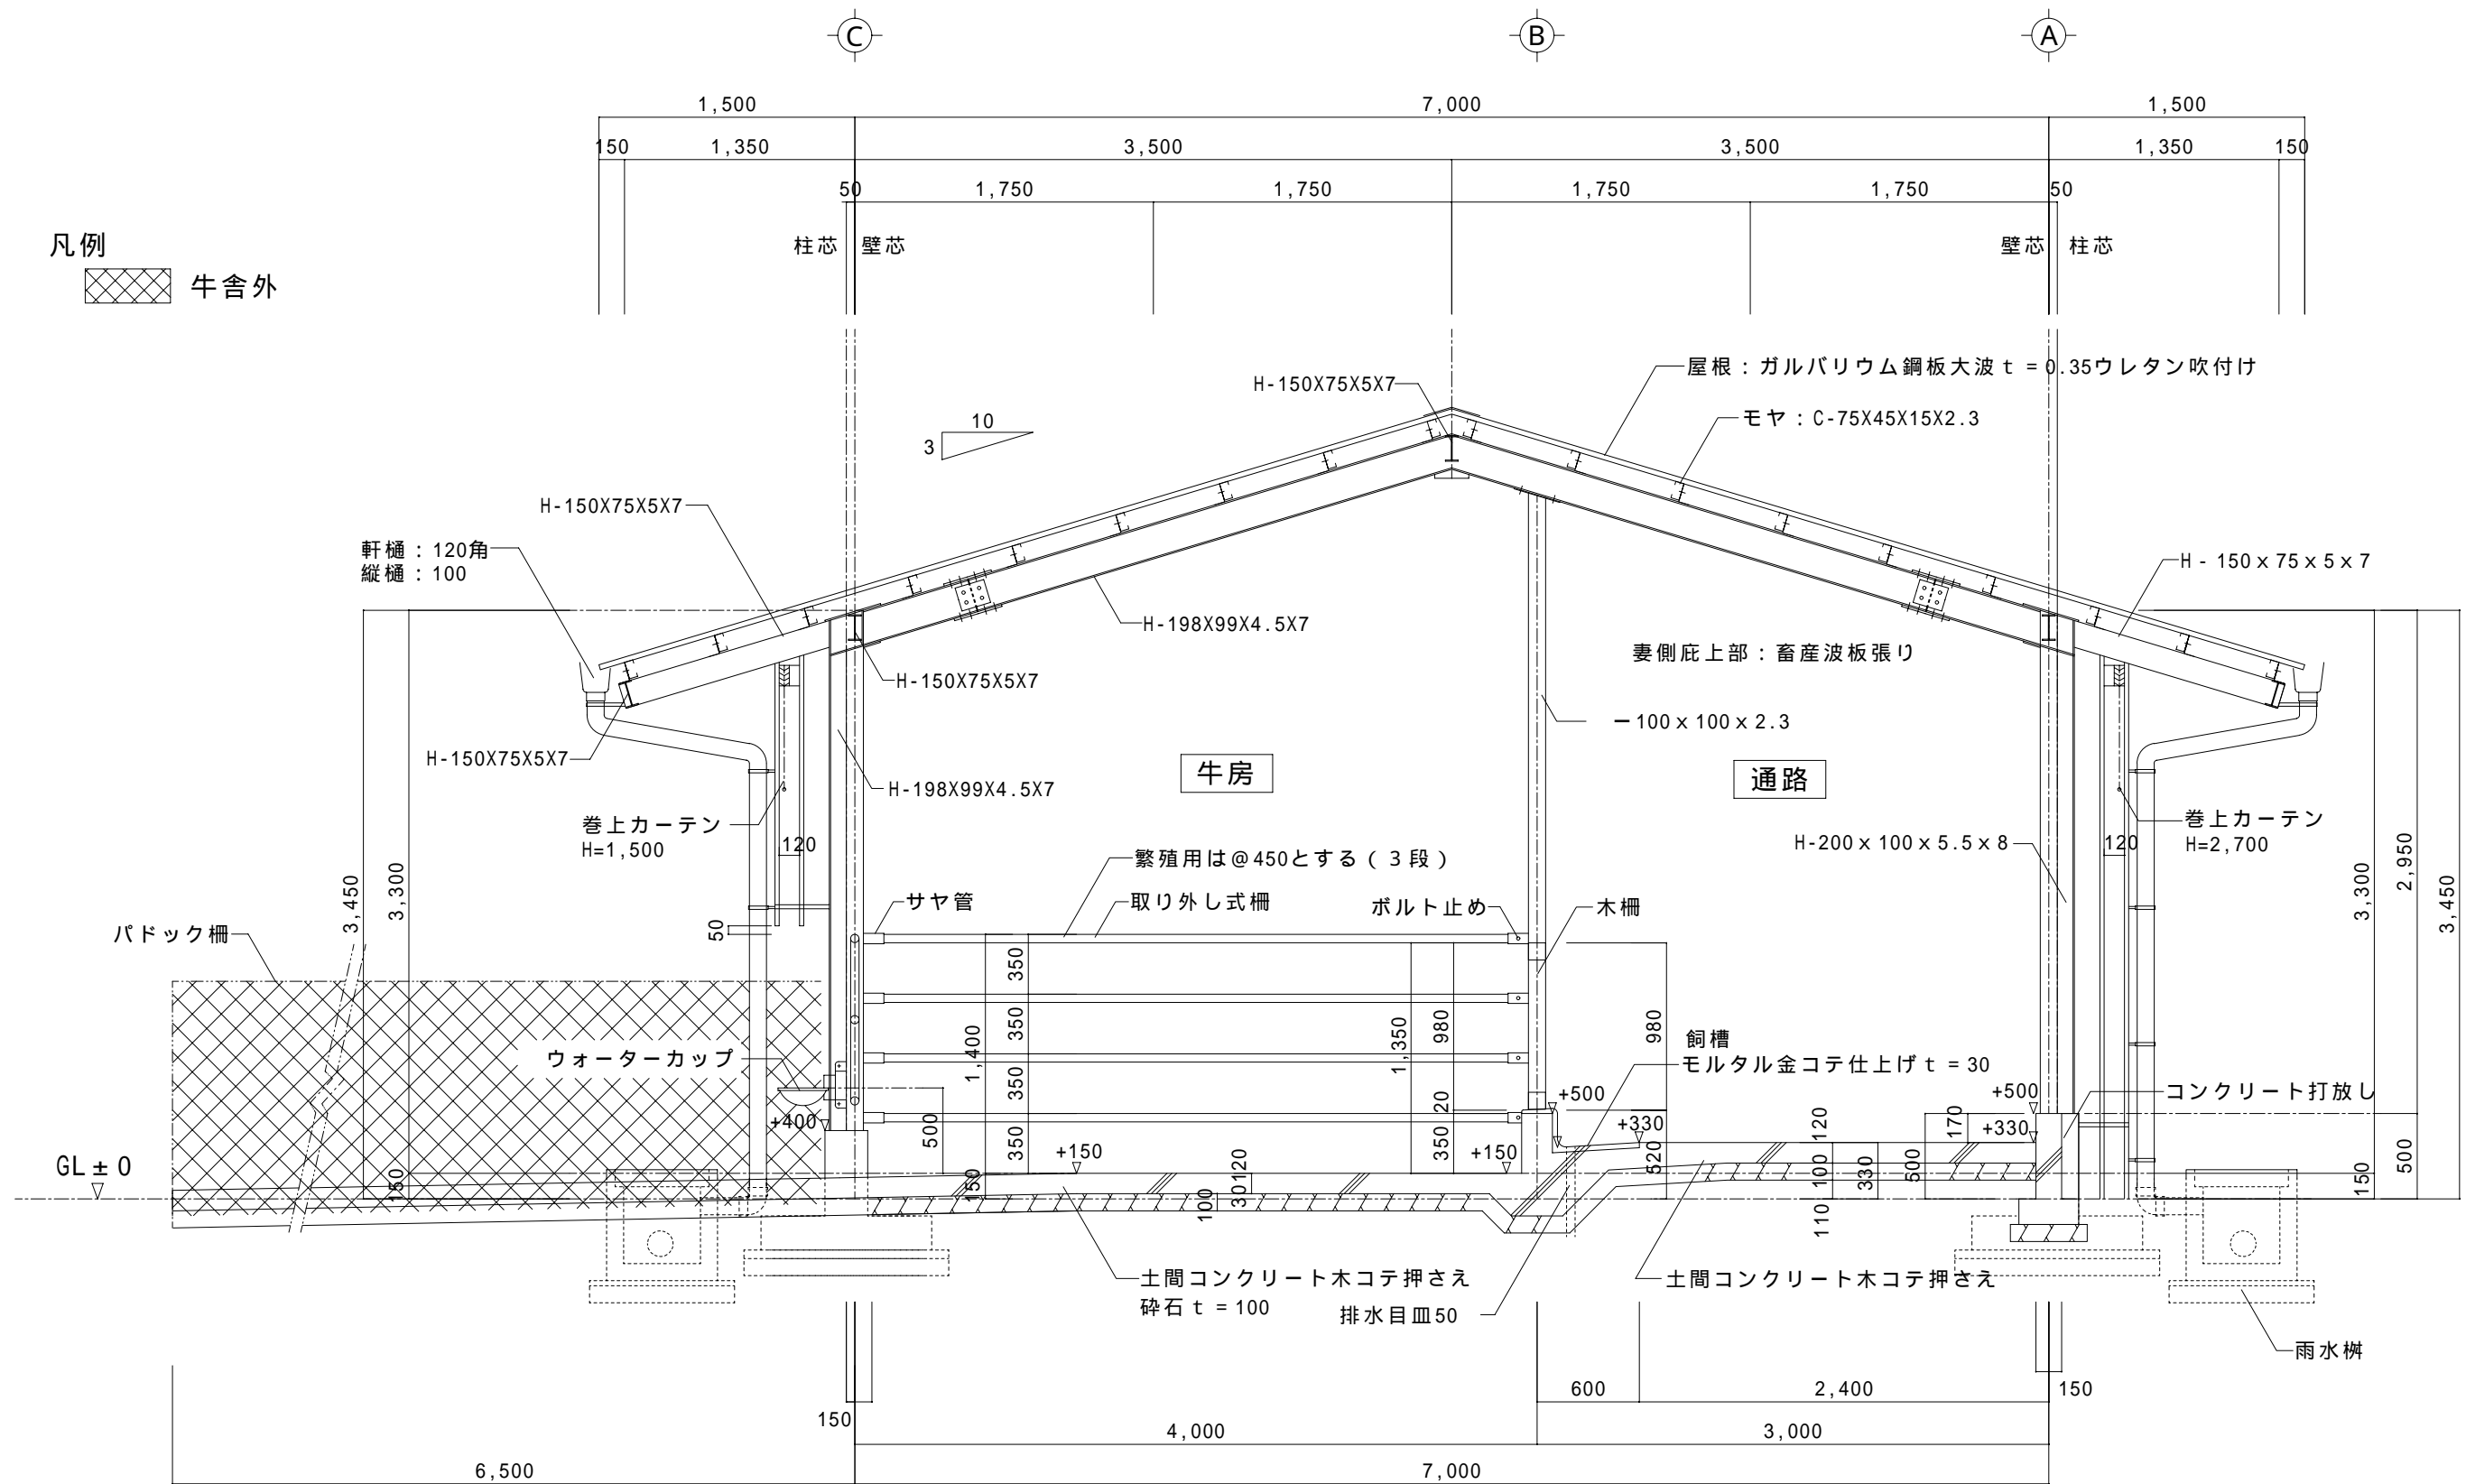

矩計図 S=1/60