

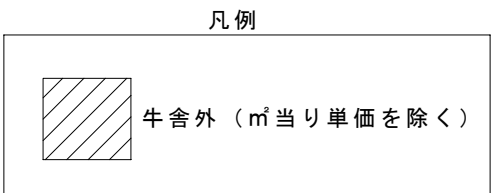


⑤肉用牛/繁殖牛舎 No. 23 熊本県/本渡市管内

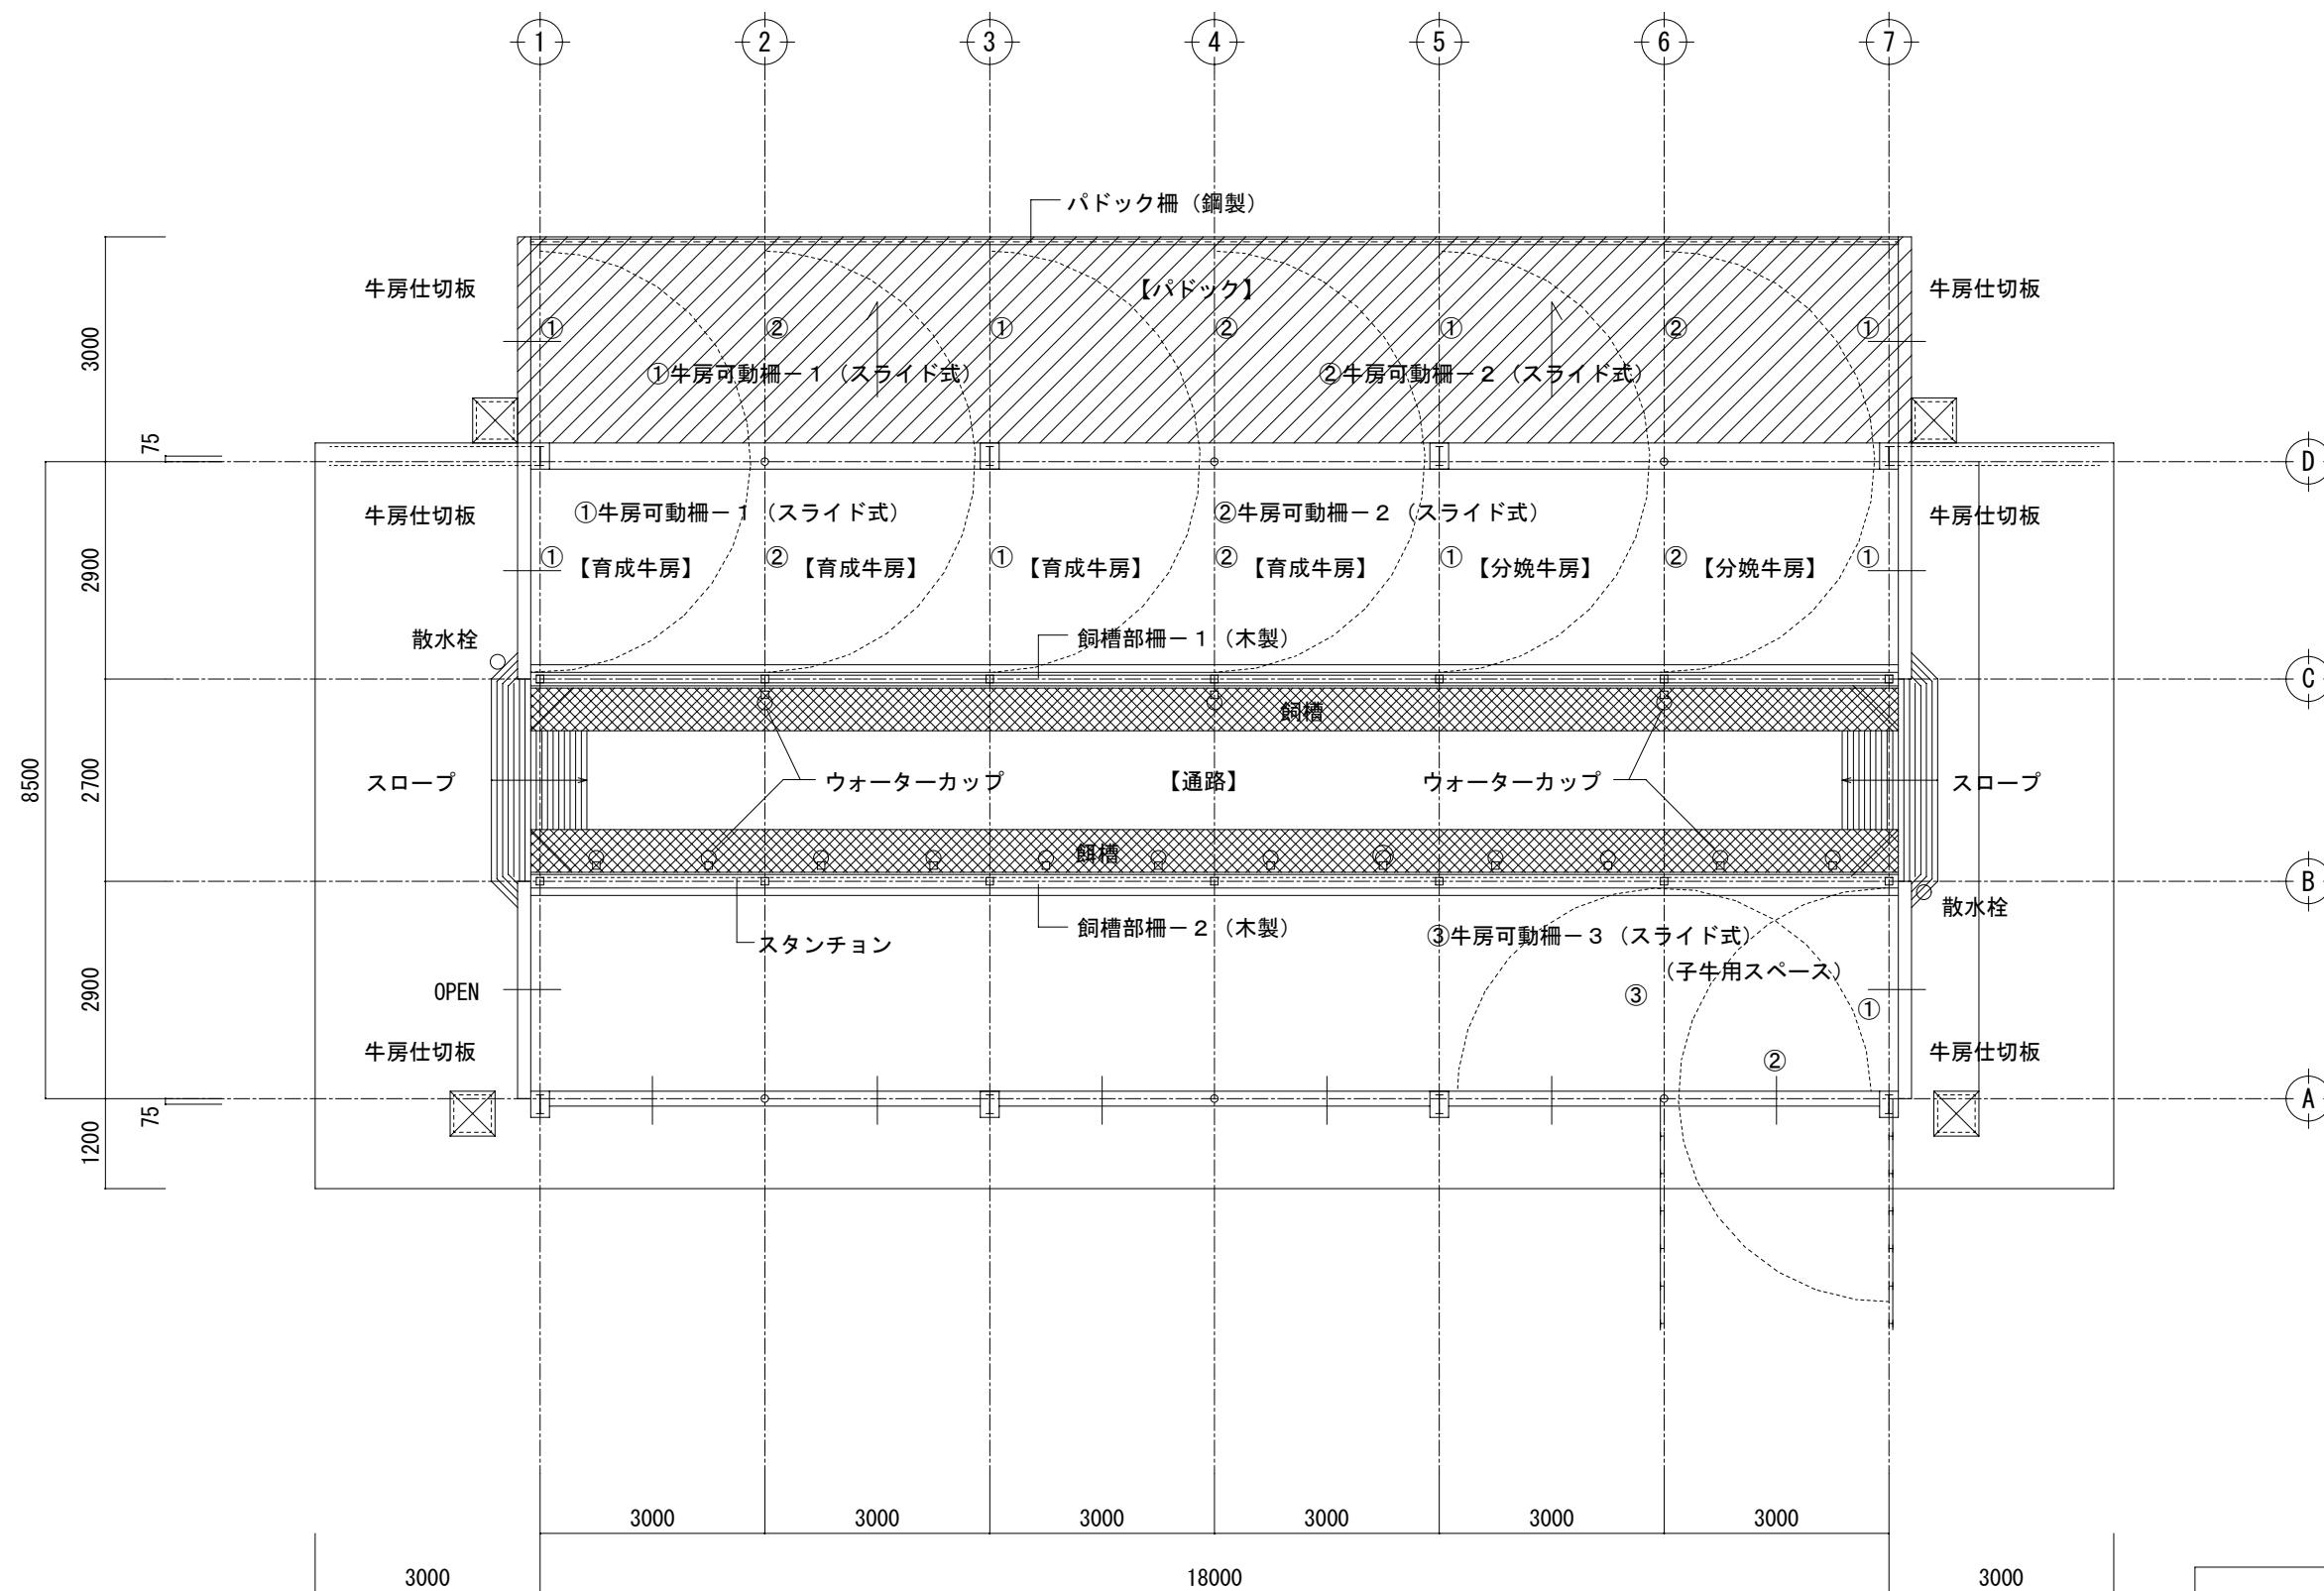


平面図 S = 1/100

⑤肉用牛/繁殖牛舎 No. 23 熊本県/本渡市管内

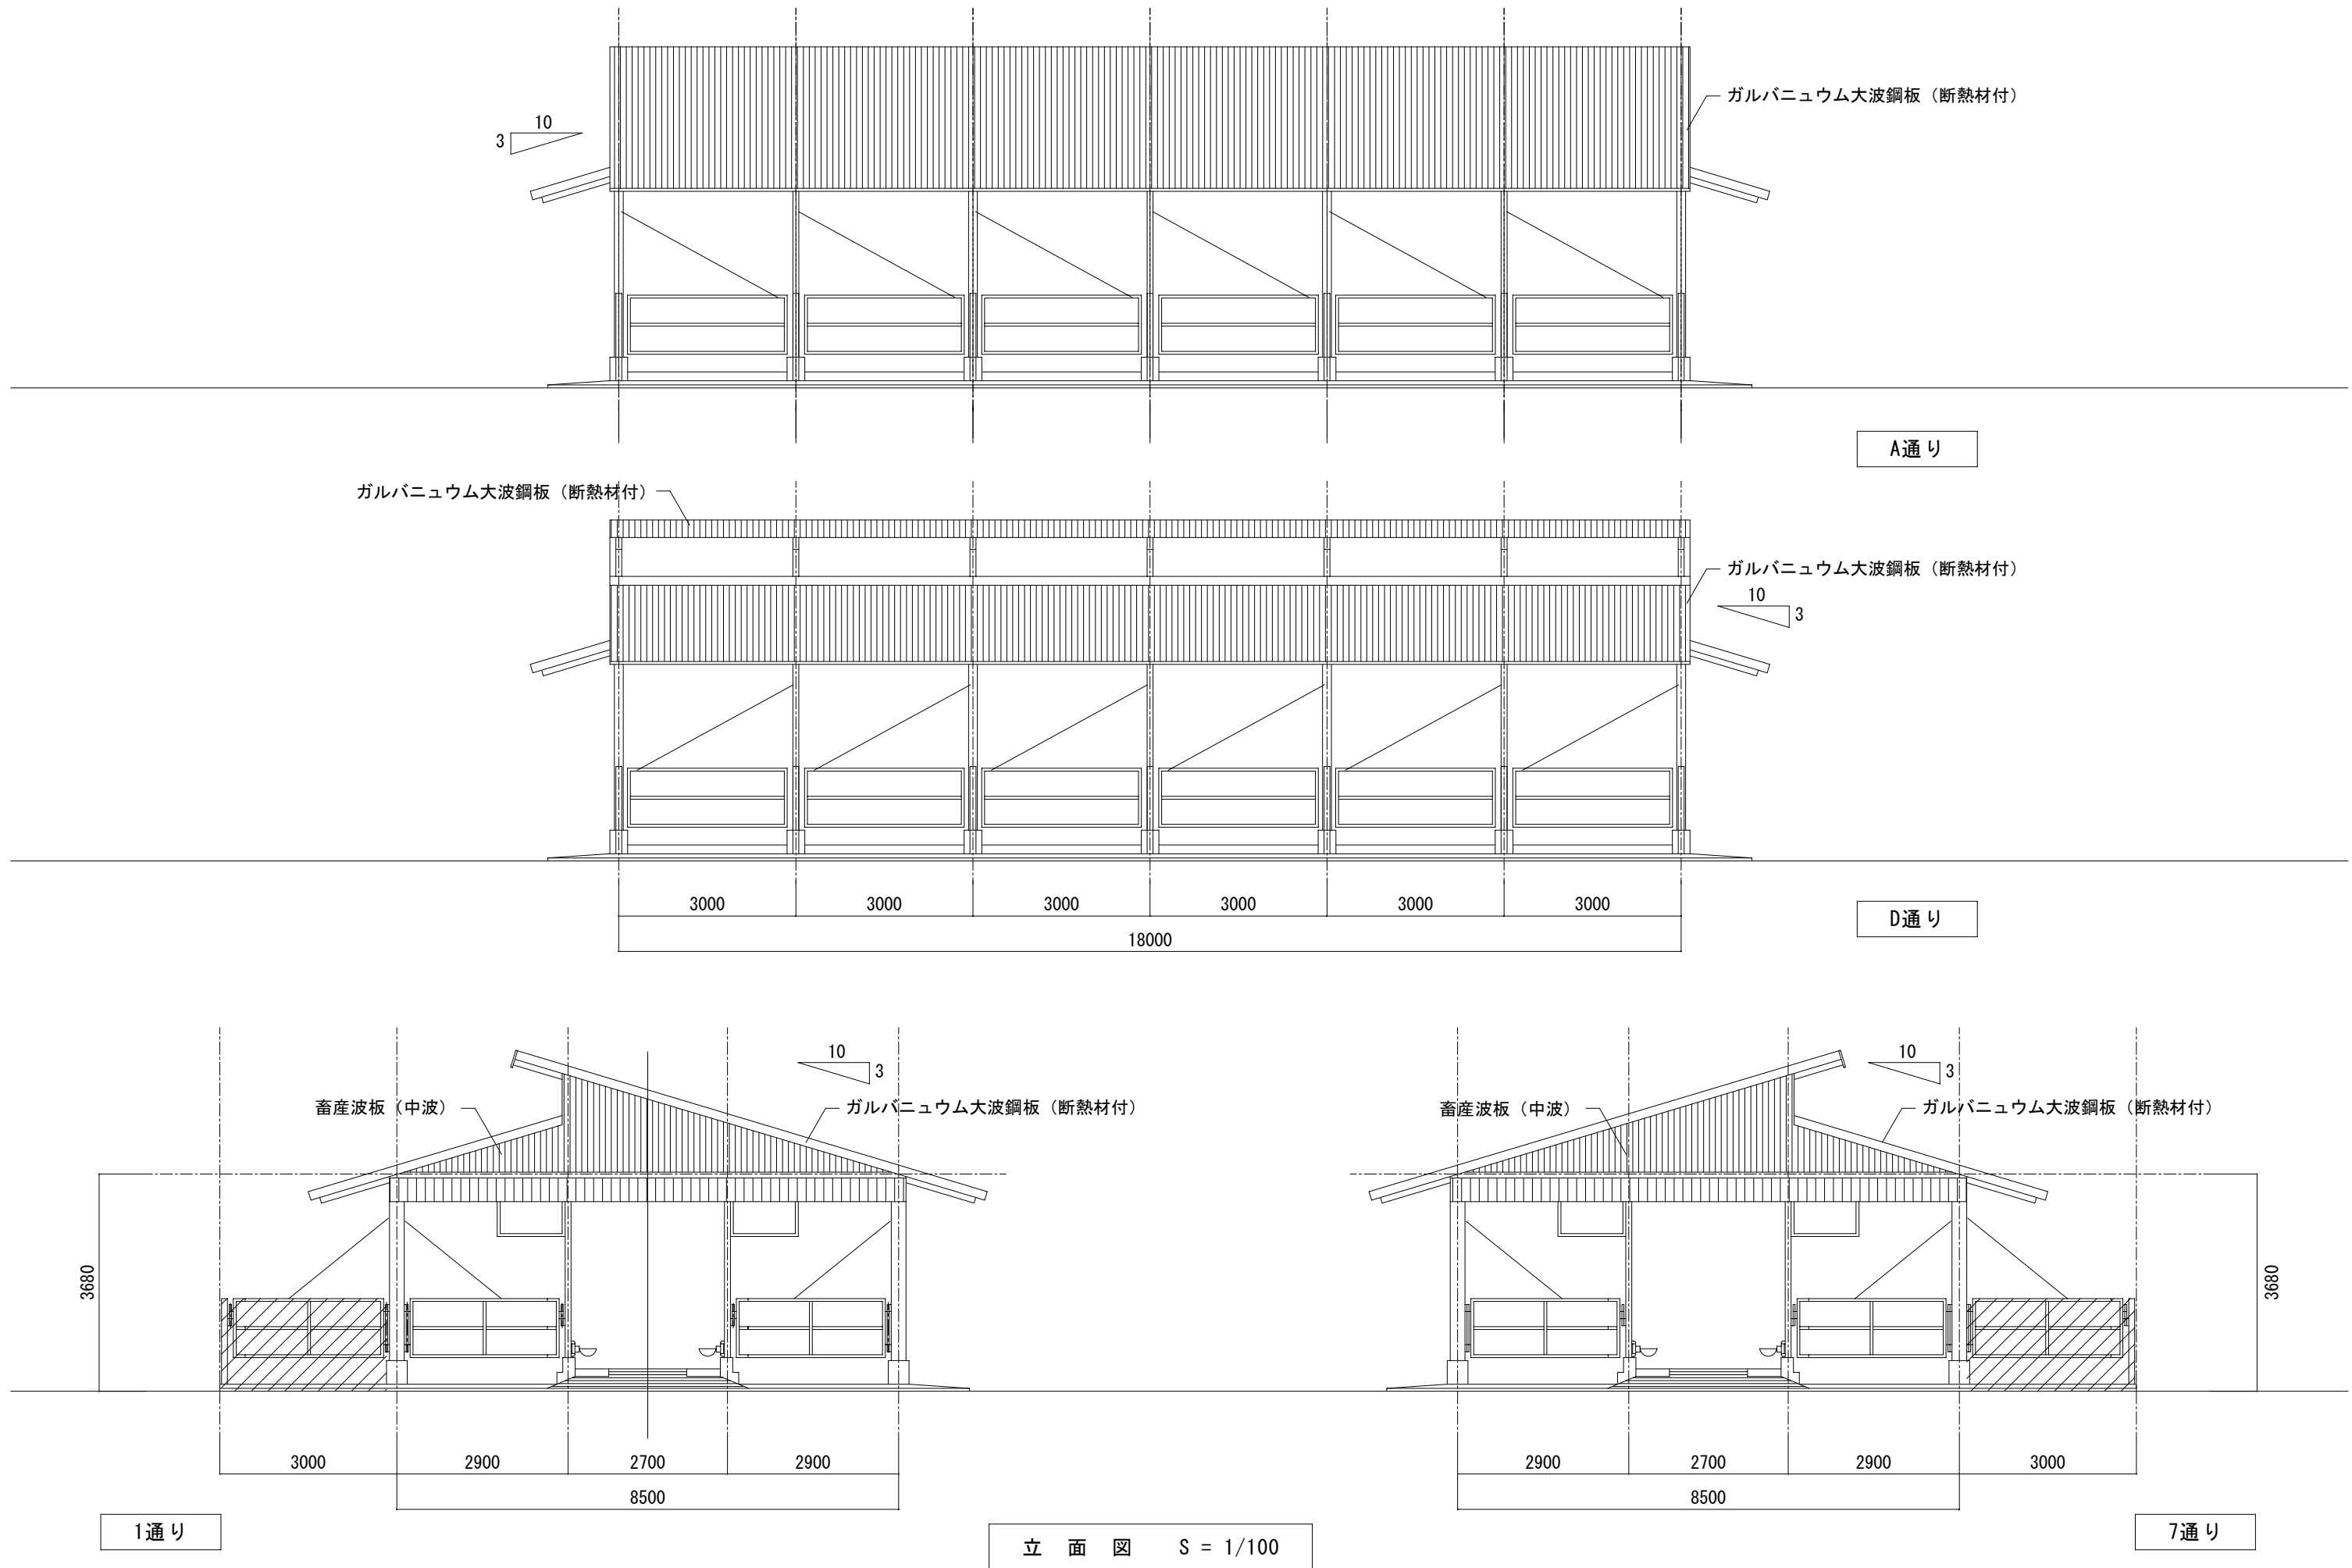

⑤肉用牛/繁殖牛舎 No.23 熊本県/本渡市管内

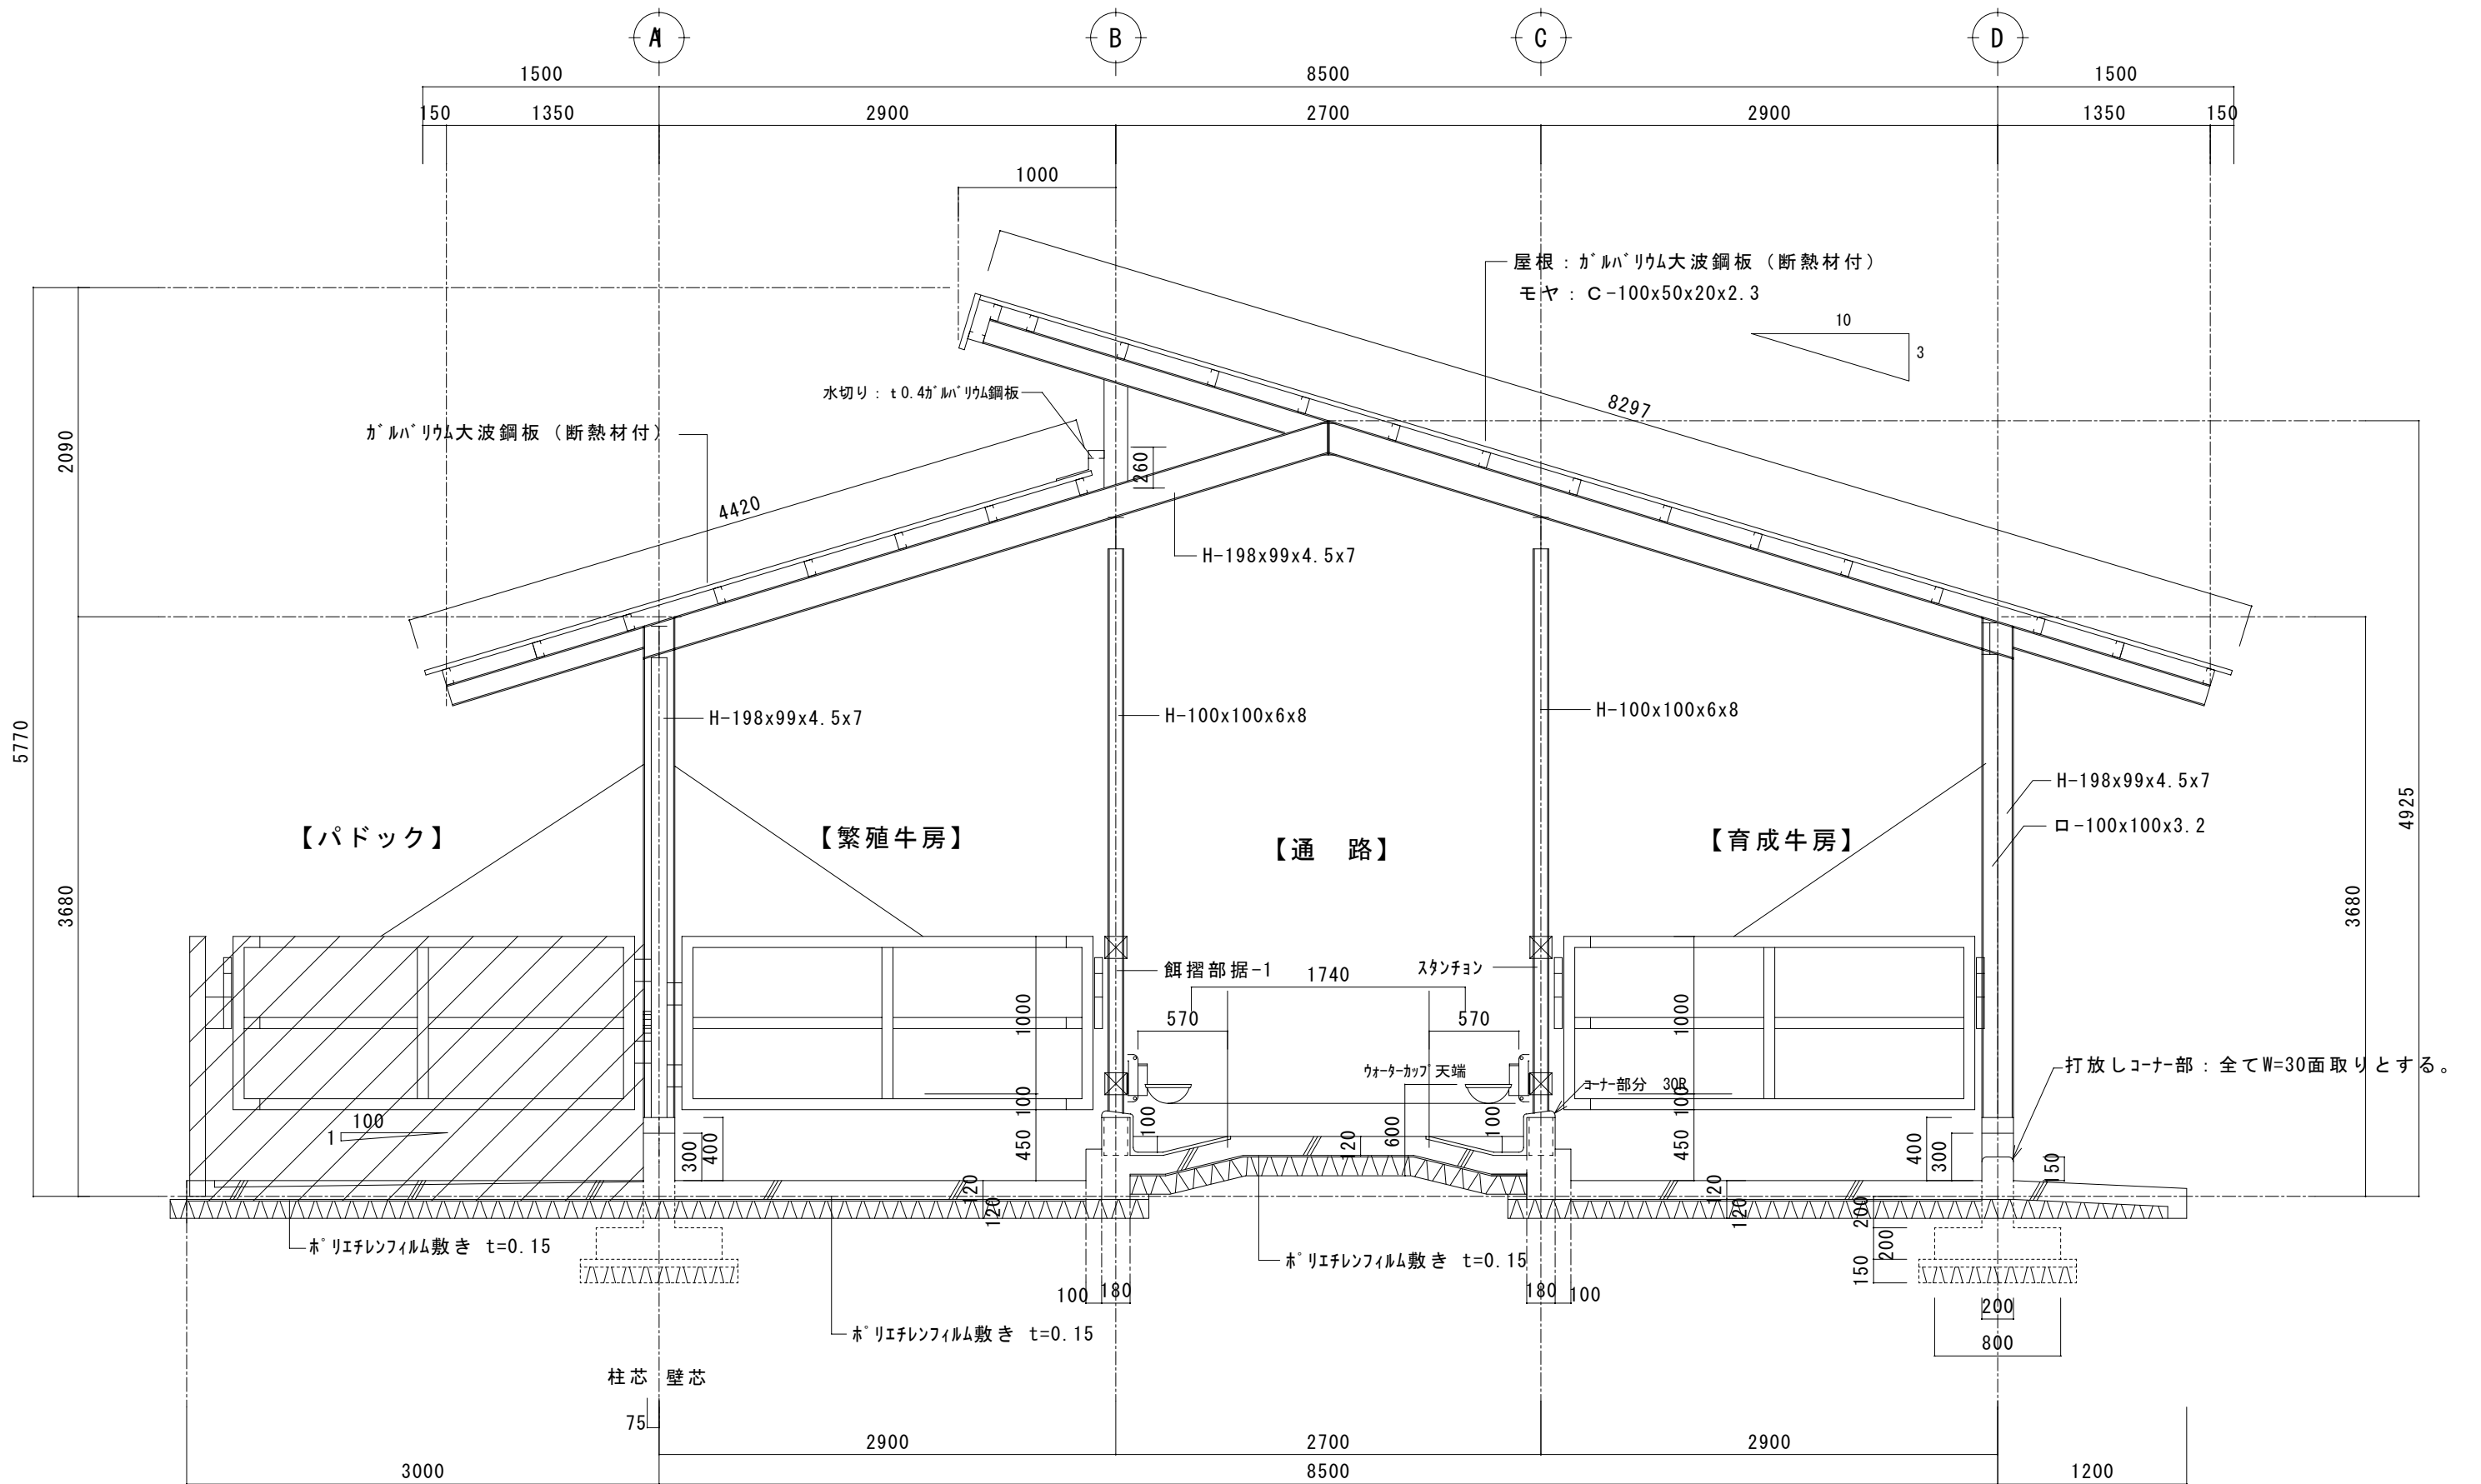

矩計図 S = 1/40