

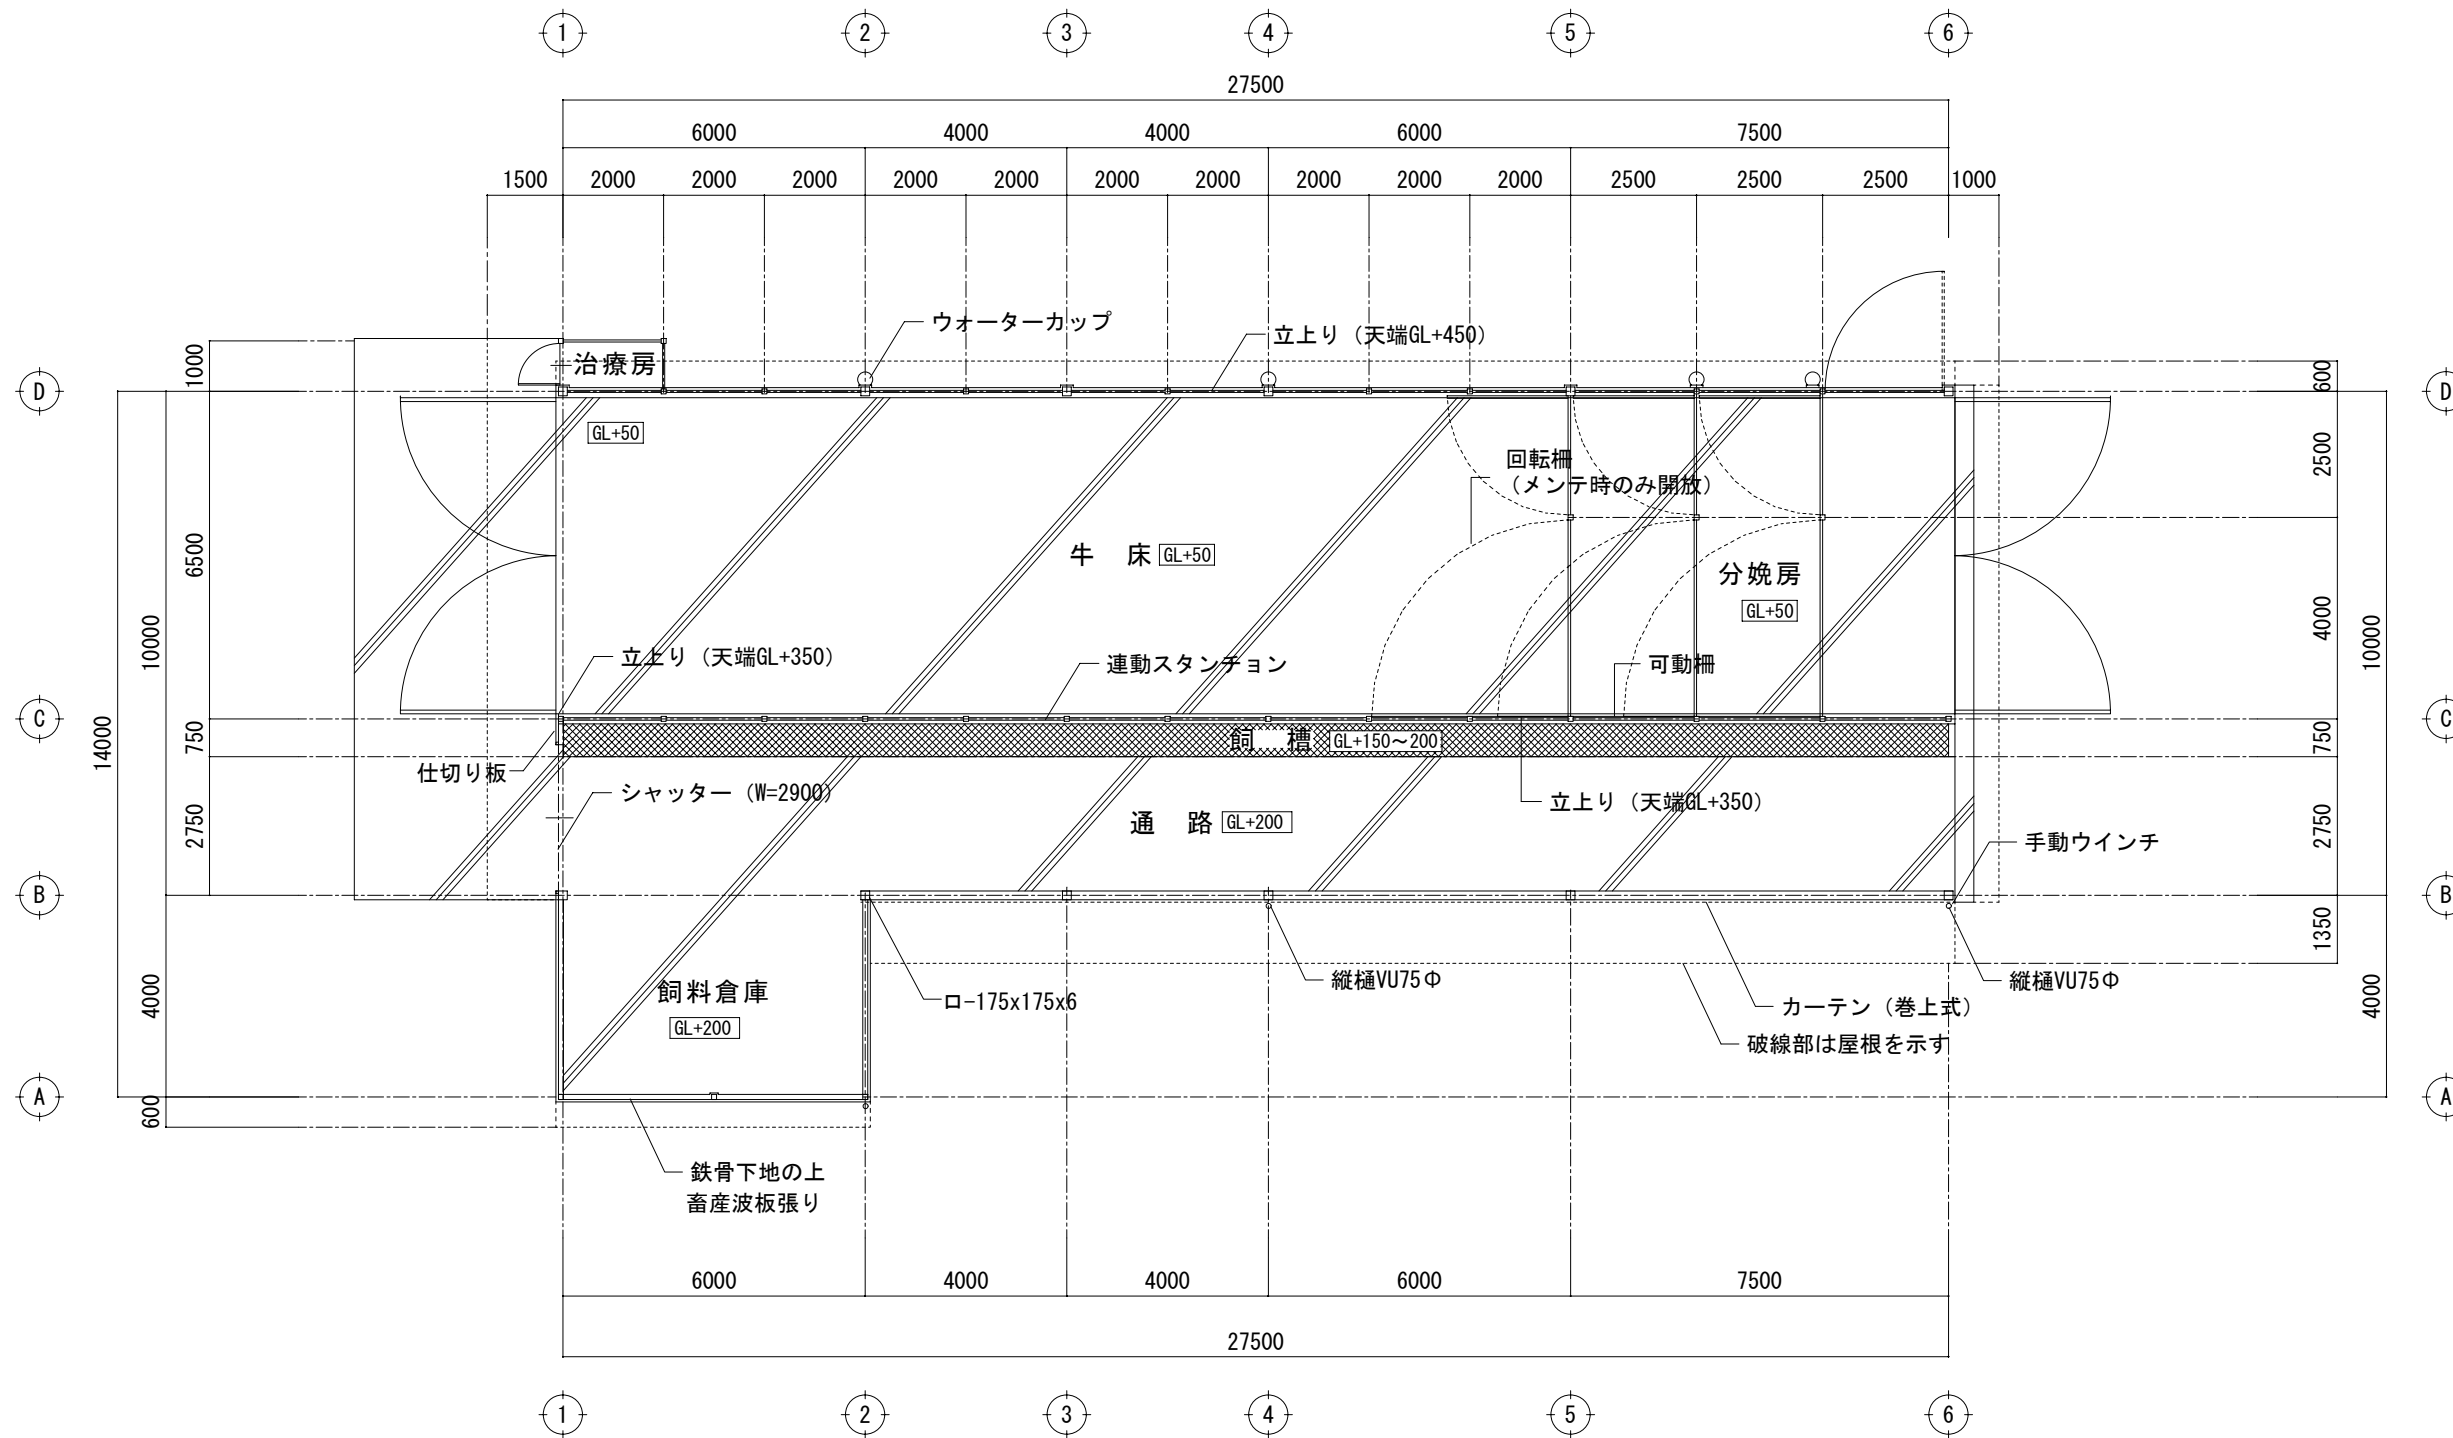


⑥肉用牛/繁殖牛舎 No. 24 熊本県管内


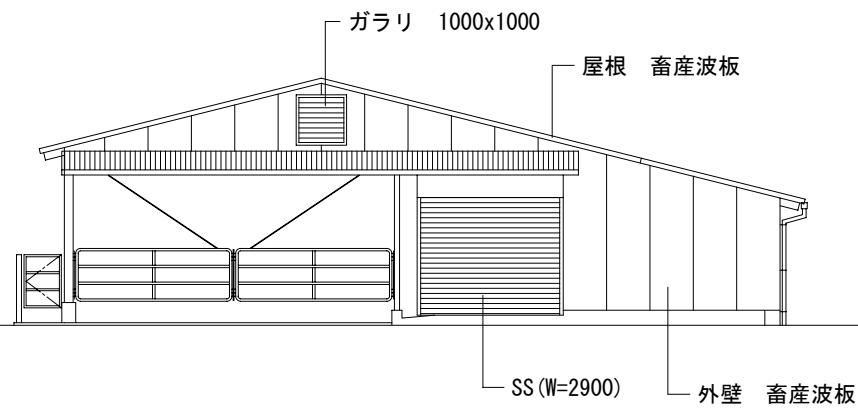


平面図 S=1/150



⑥ 肉用牛/繁殖牛舎 No. 24 熊本県管内

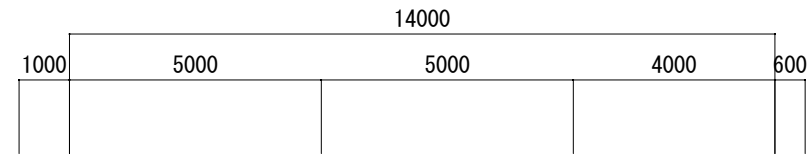



西側立面図

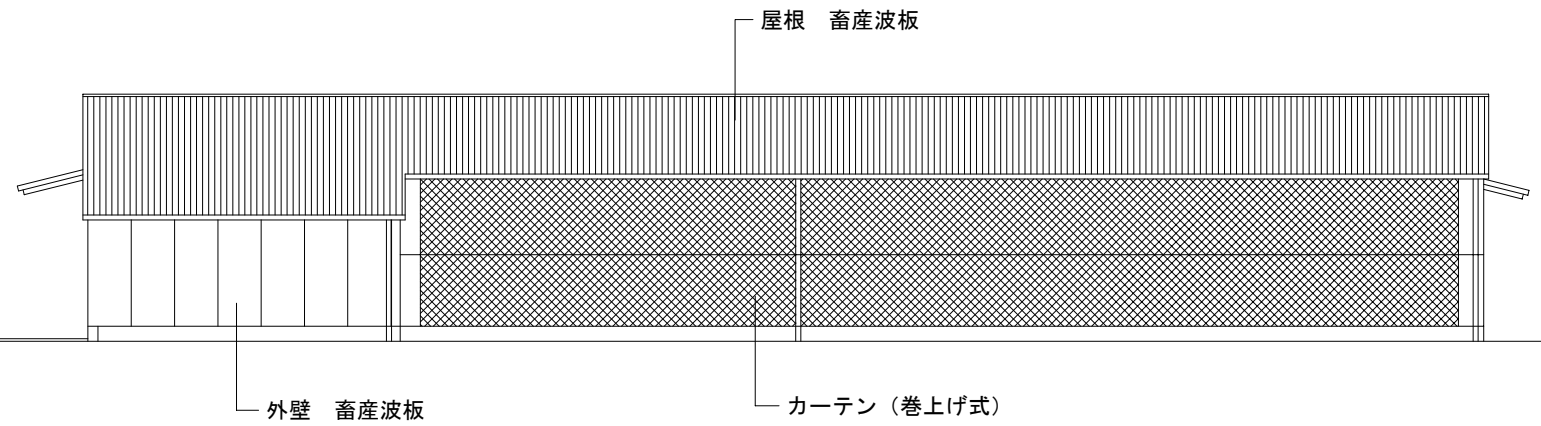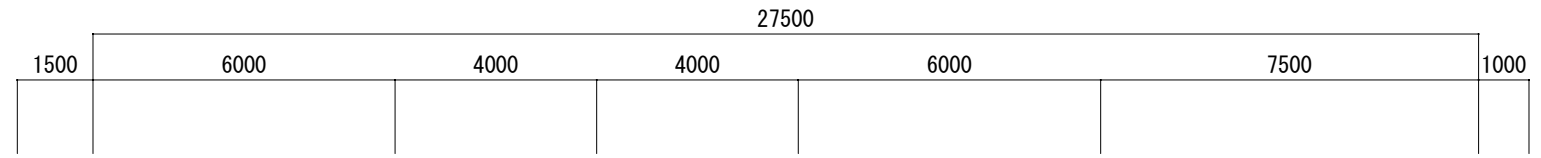

南側立面図

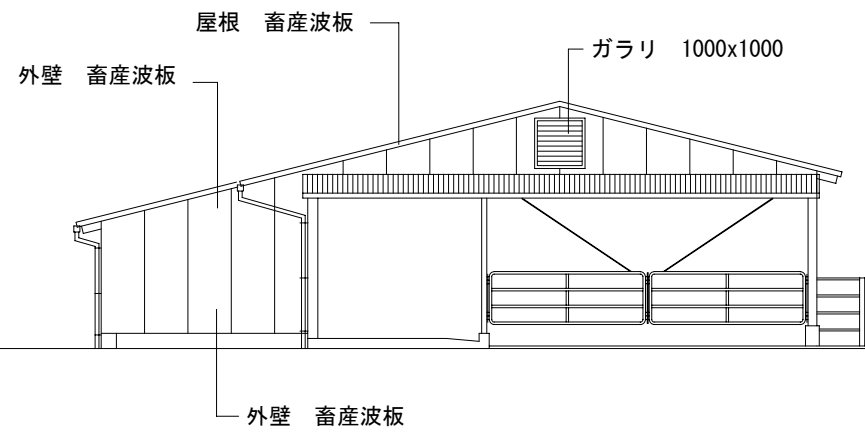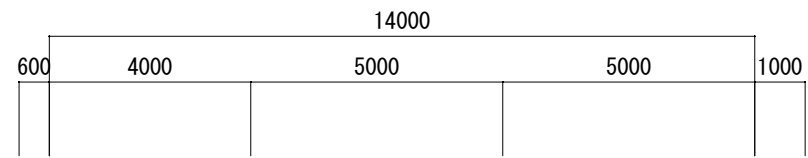


東側立面図

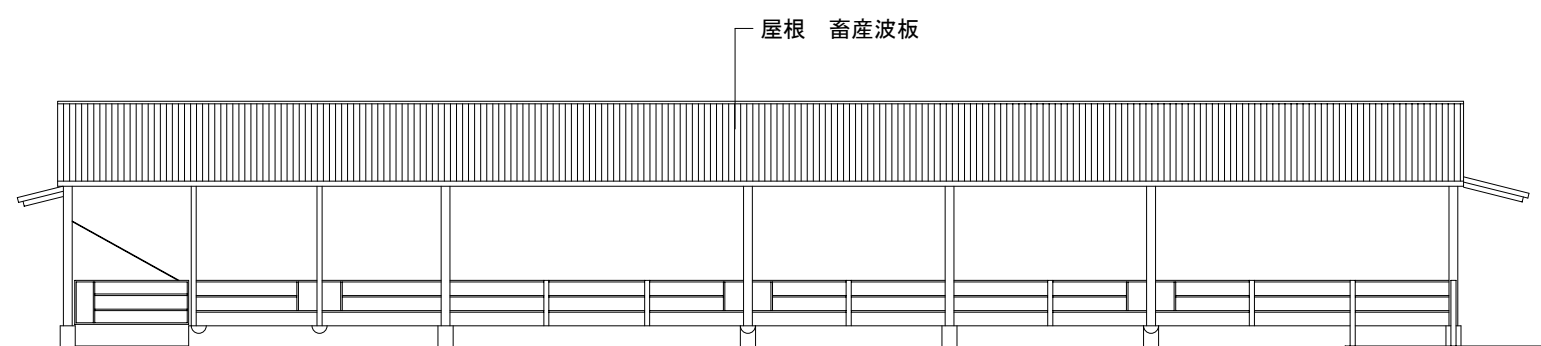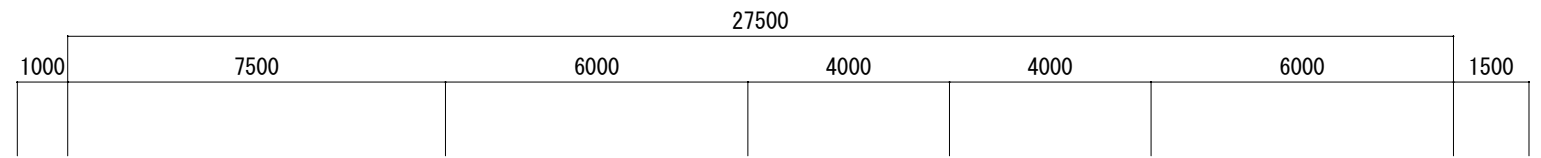

北側立面図

⑥肉用牛/繁殖牛舎 No. 24 熊本県管内

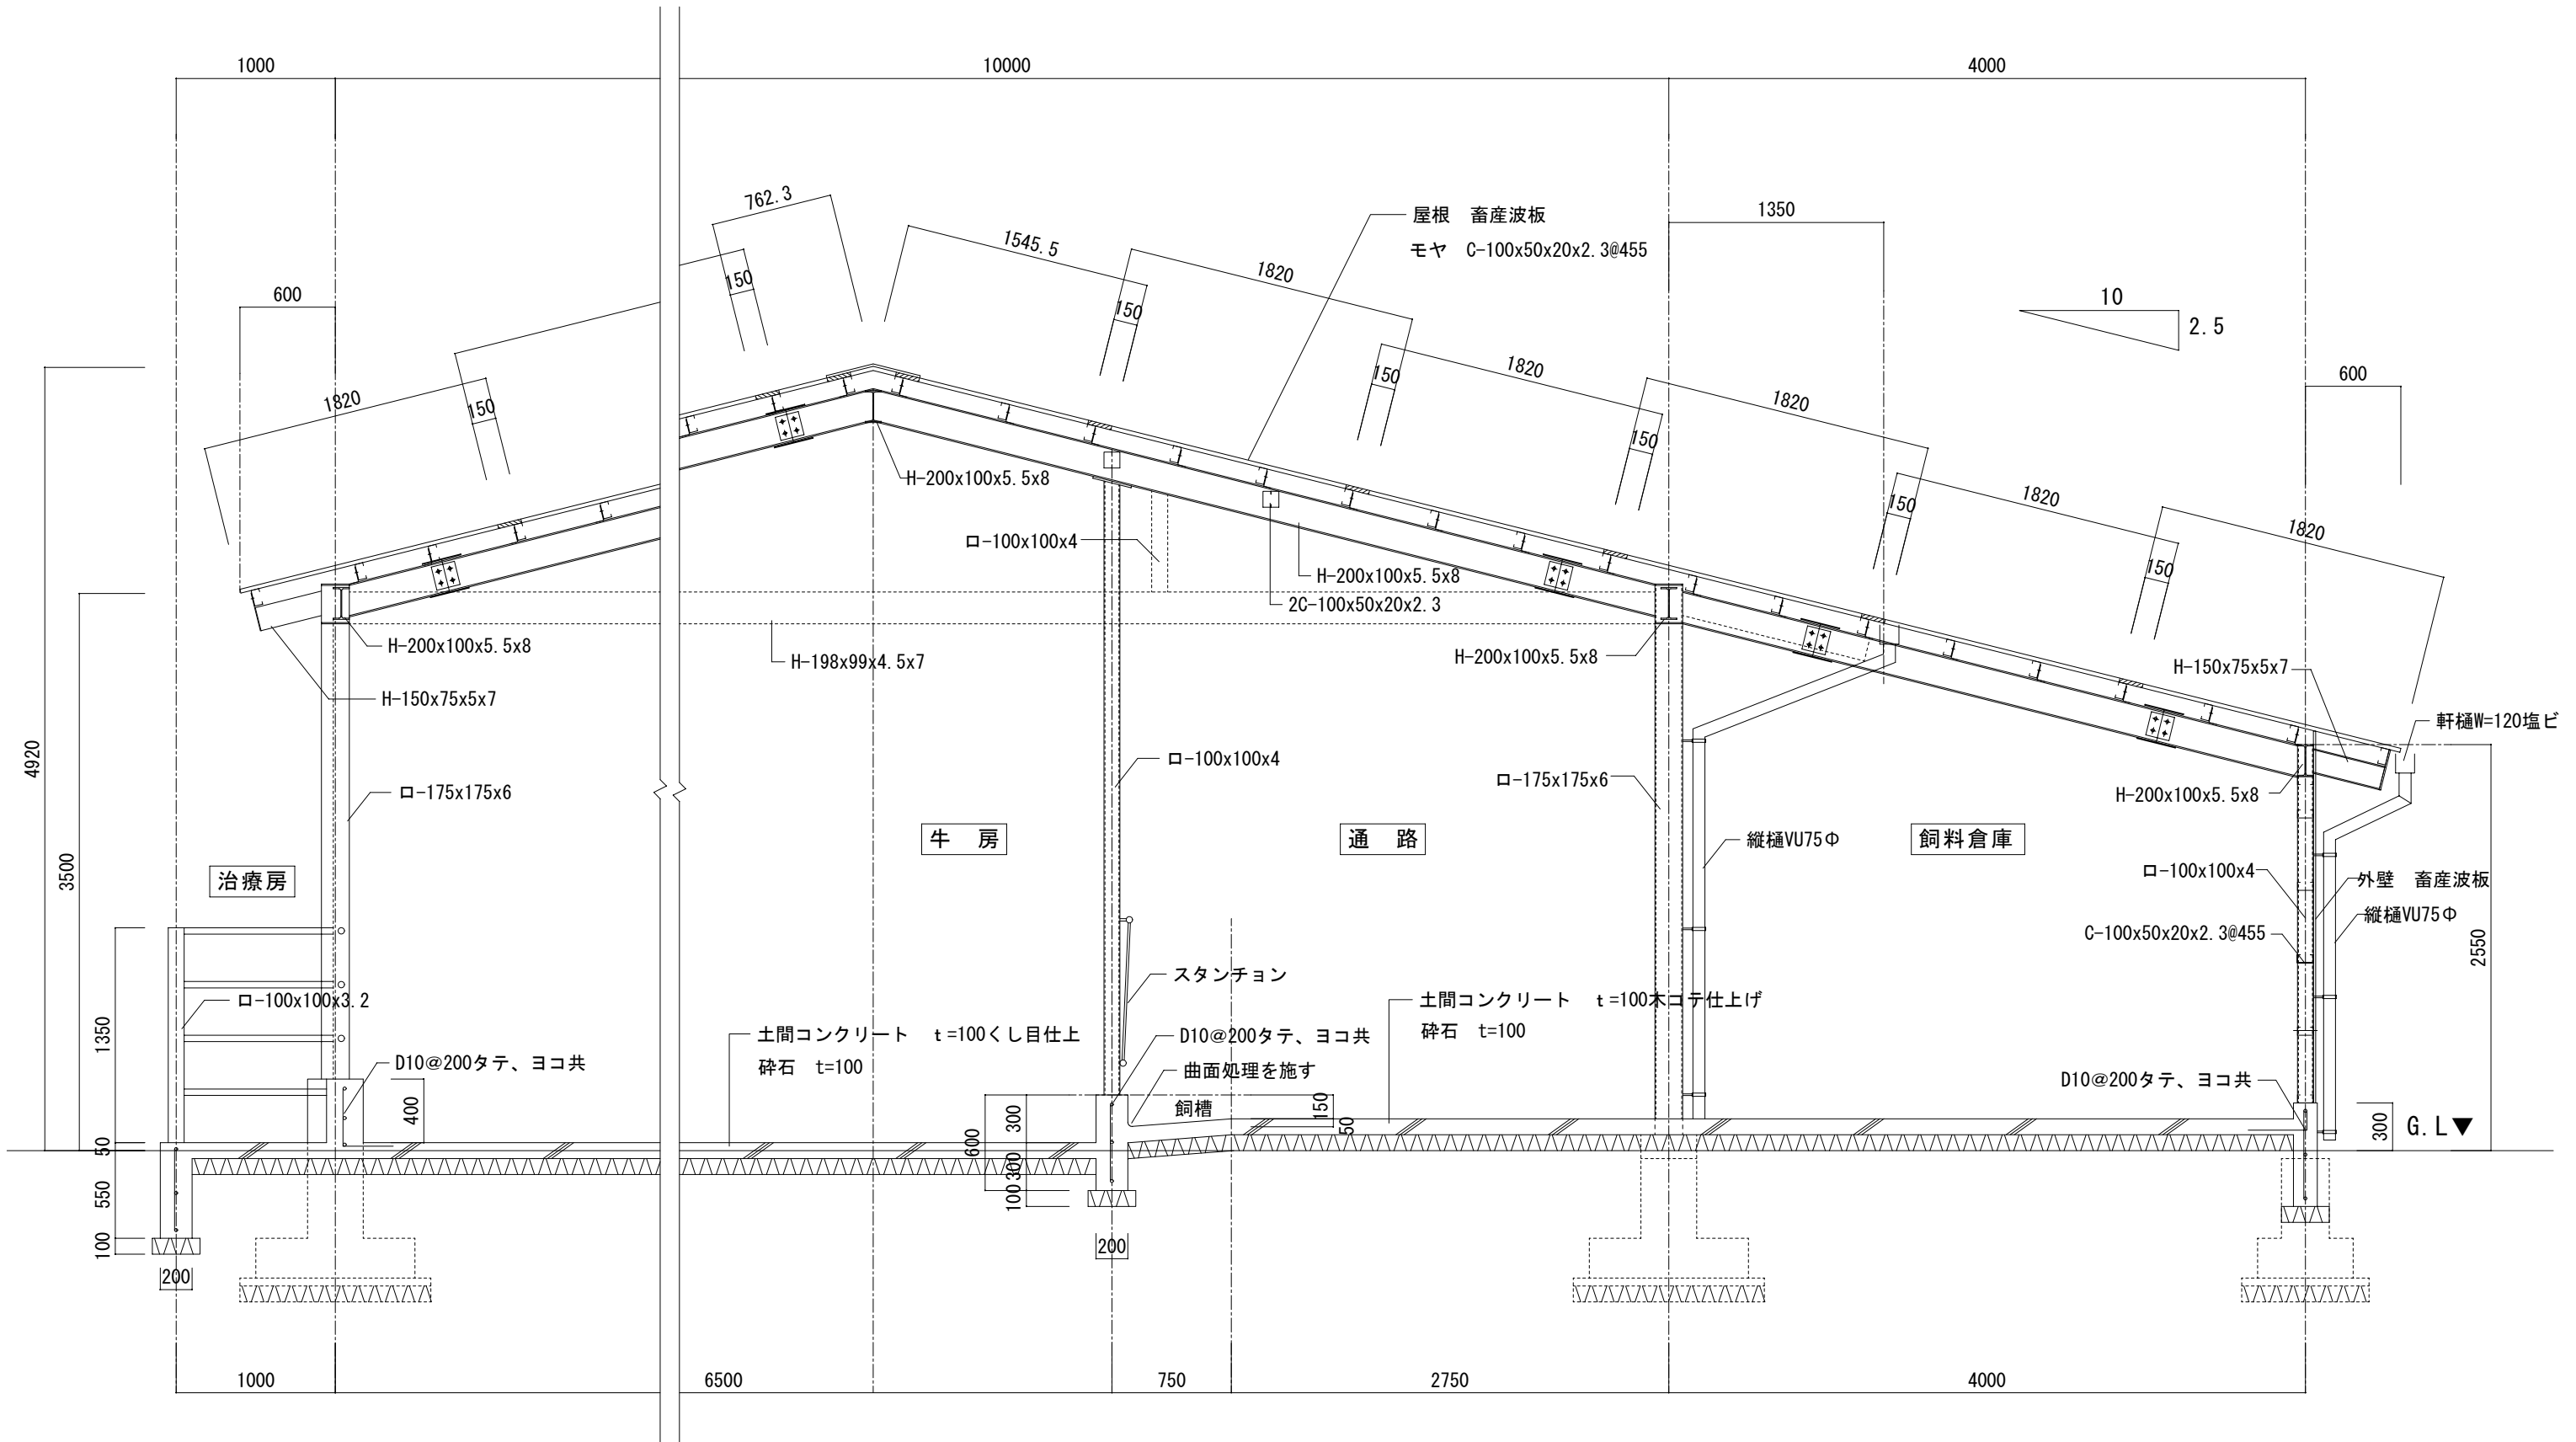

矩計図 S=1/40