
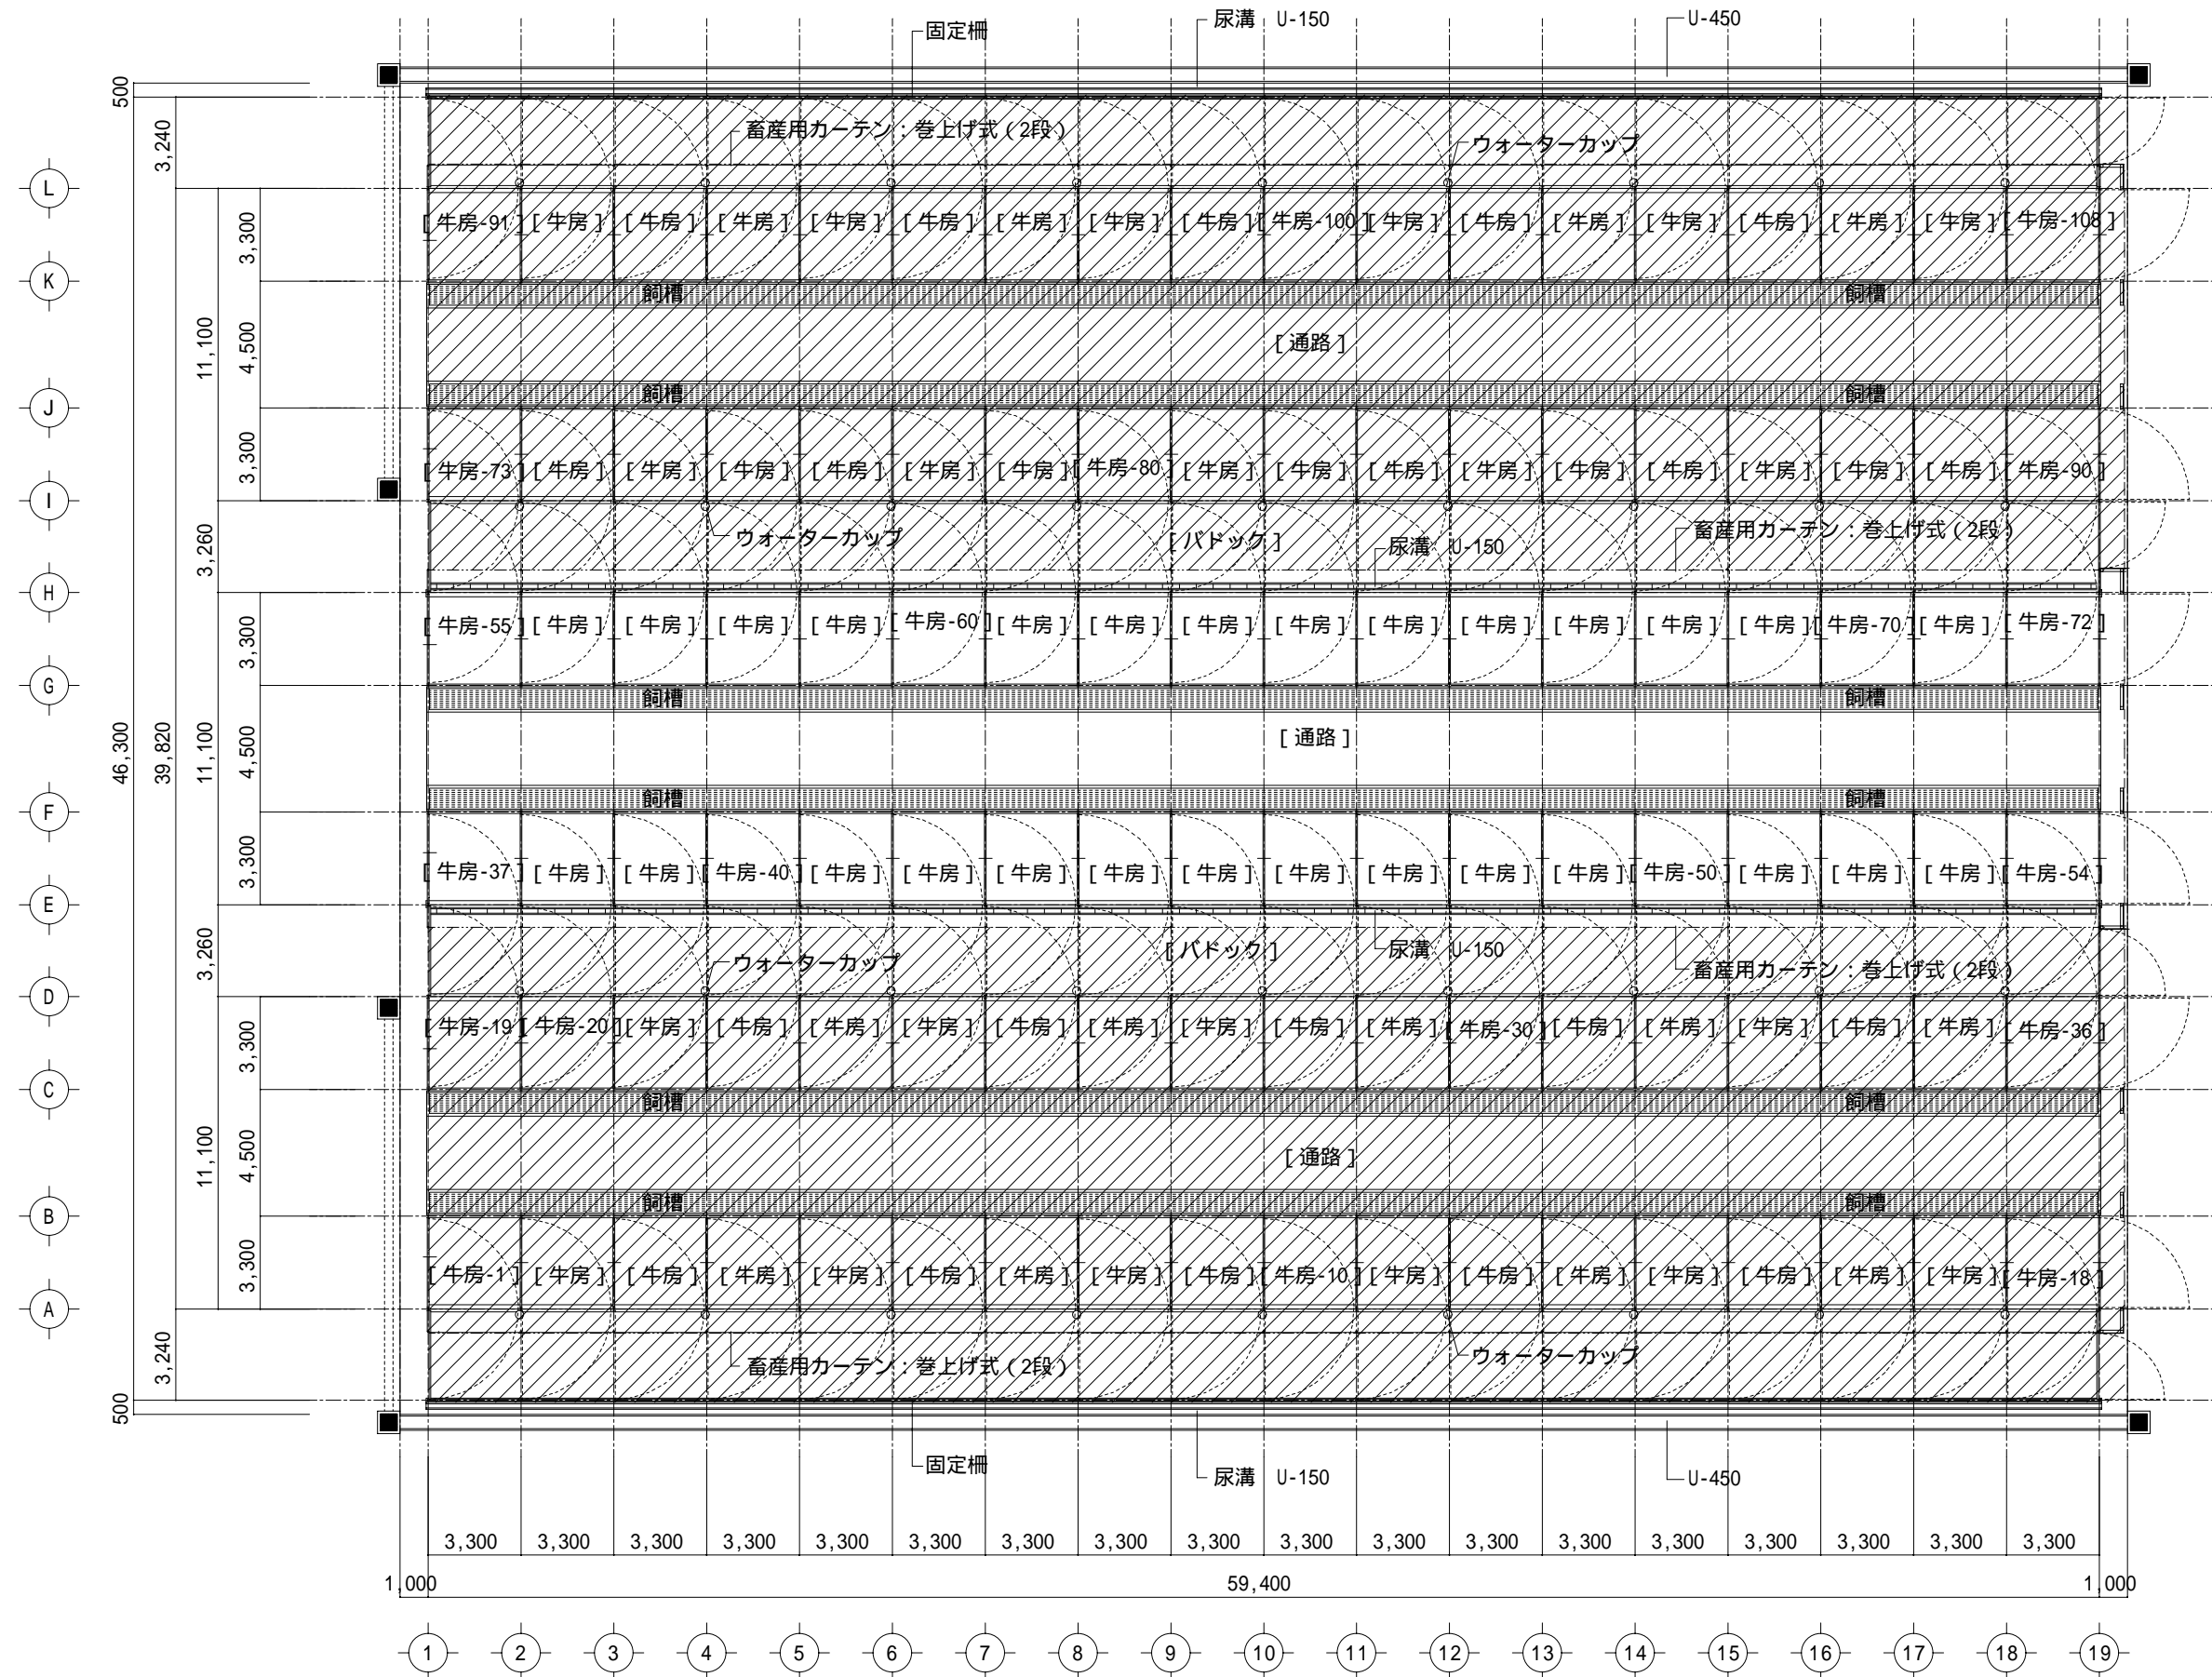


6 肉用牛/肥育牛舎 No.29 鹿児島県/始良郡管内

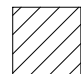


平面図 S=1/200


凡例

 牛舎外 (m<sup>2</sup>当り単価を除く)


6 肉用牛/肥育牛舎 No.29 鹿児島県/始良郡管内

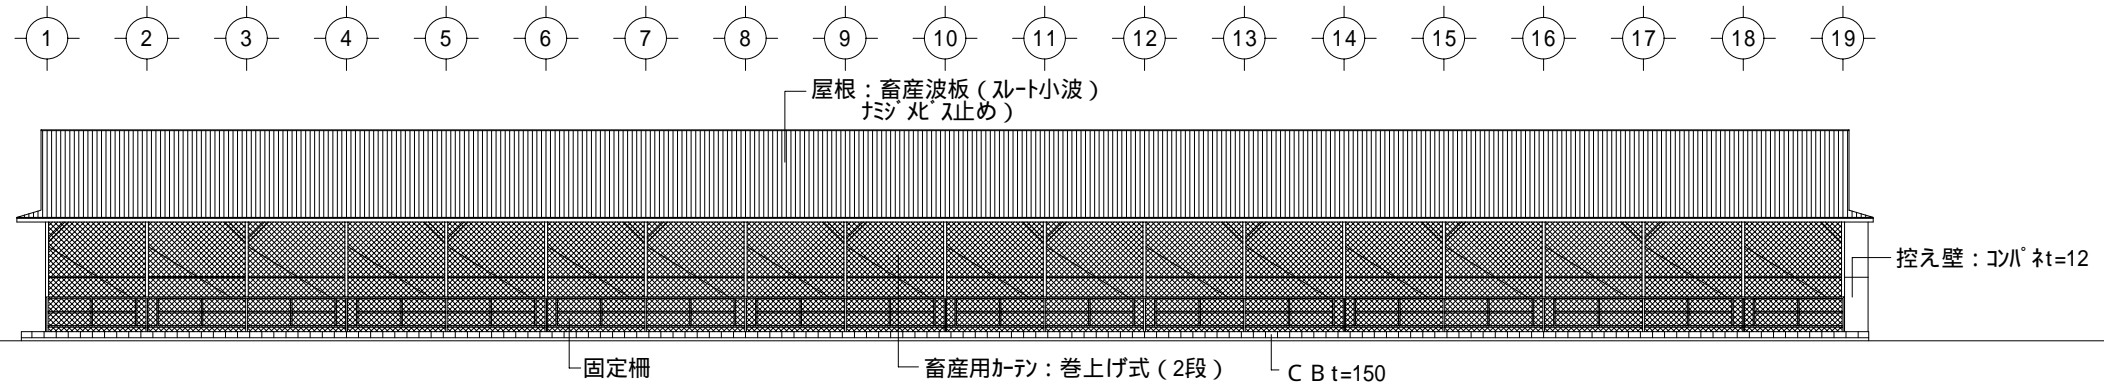


A 立面図 S=1/250

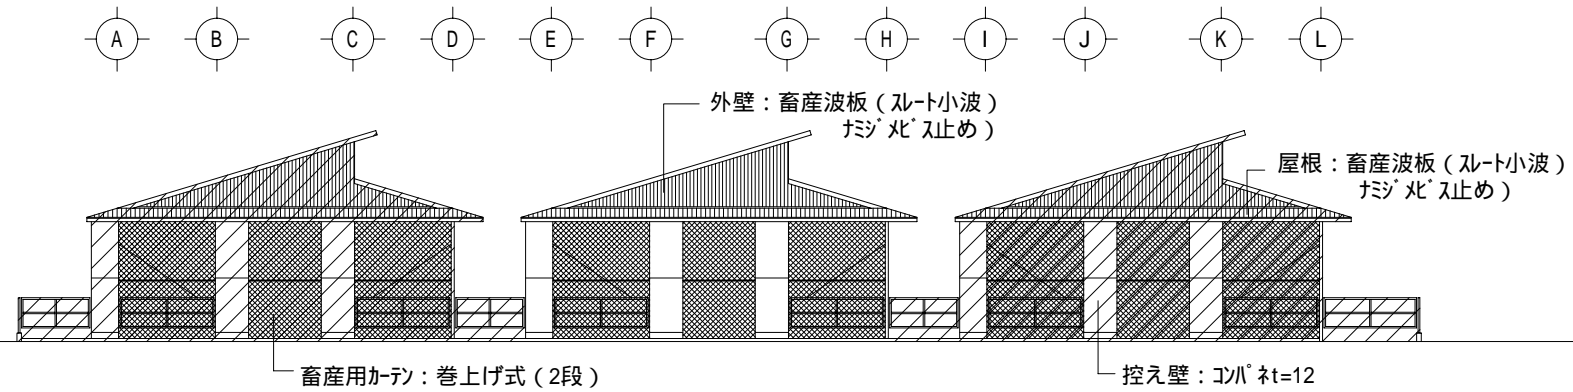

19 立面図 S=1/250

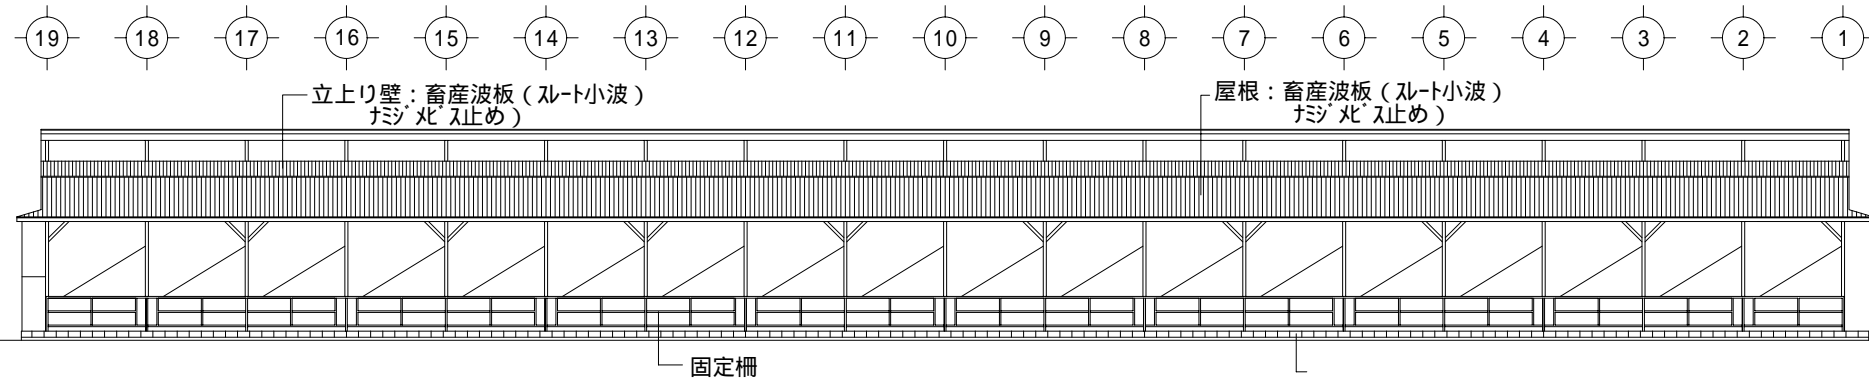


L 立面図 S=1/250

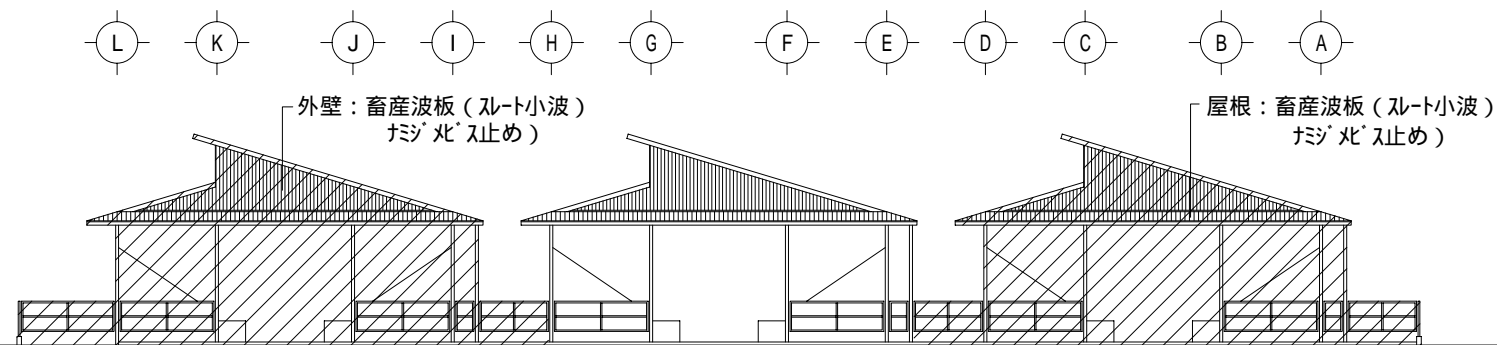


1 立面図 S=1/250

凡例

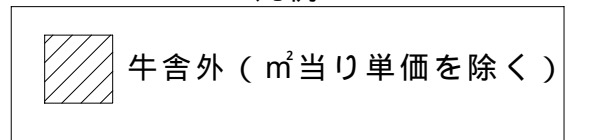

6 肉用牛/肥育牛舎 No.29 鹿児島県/始良郡管内

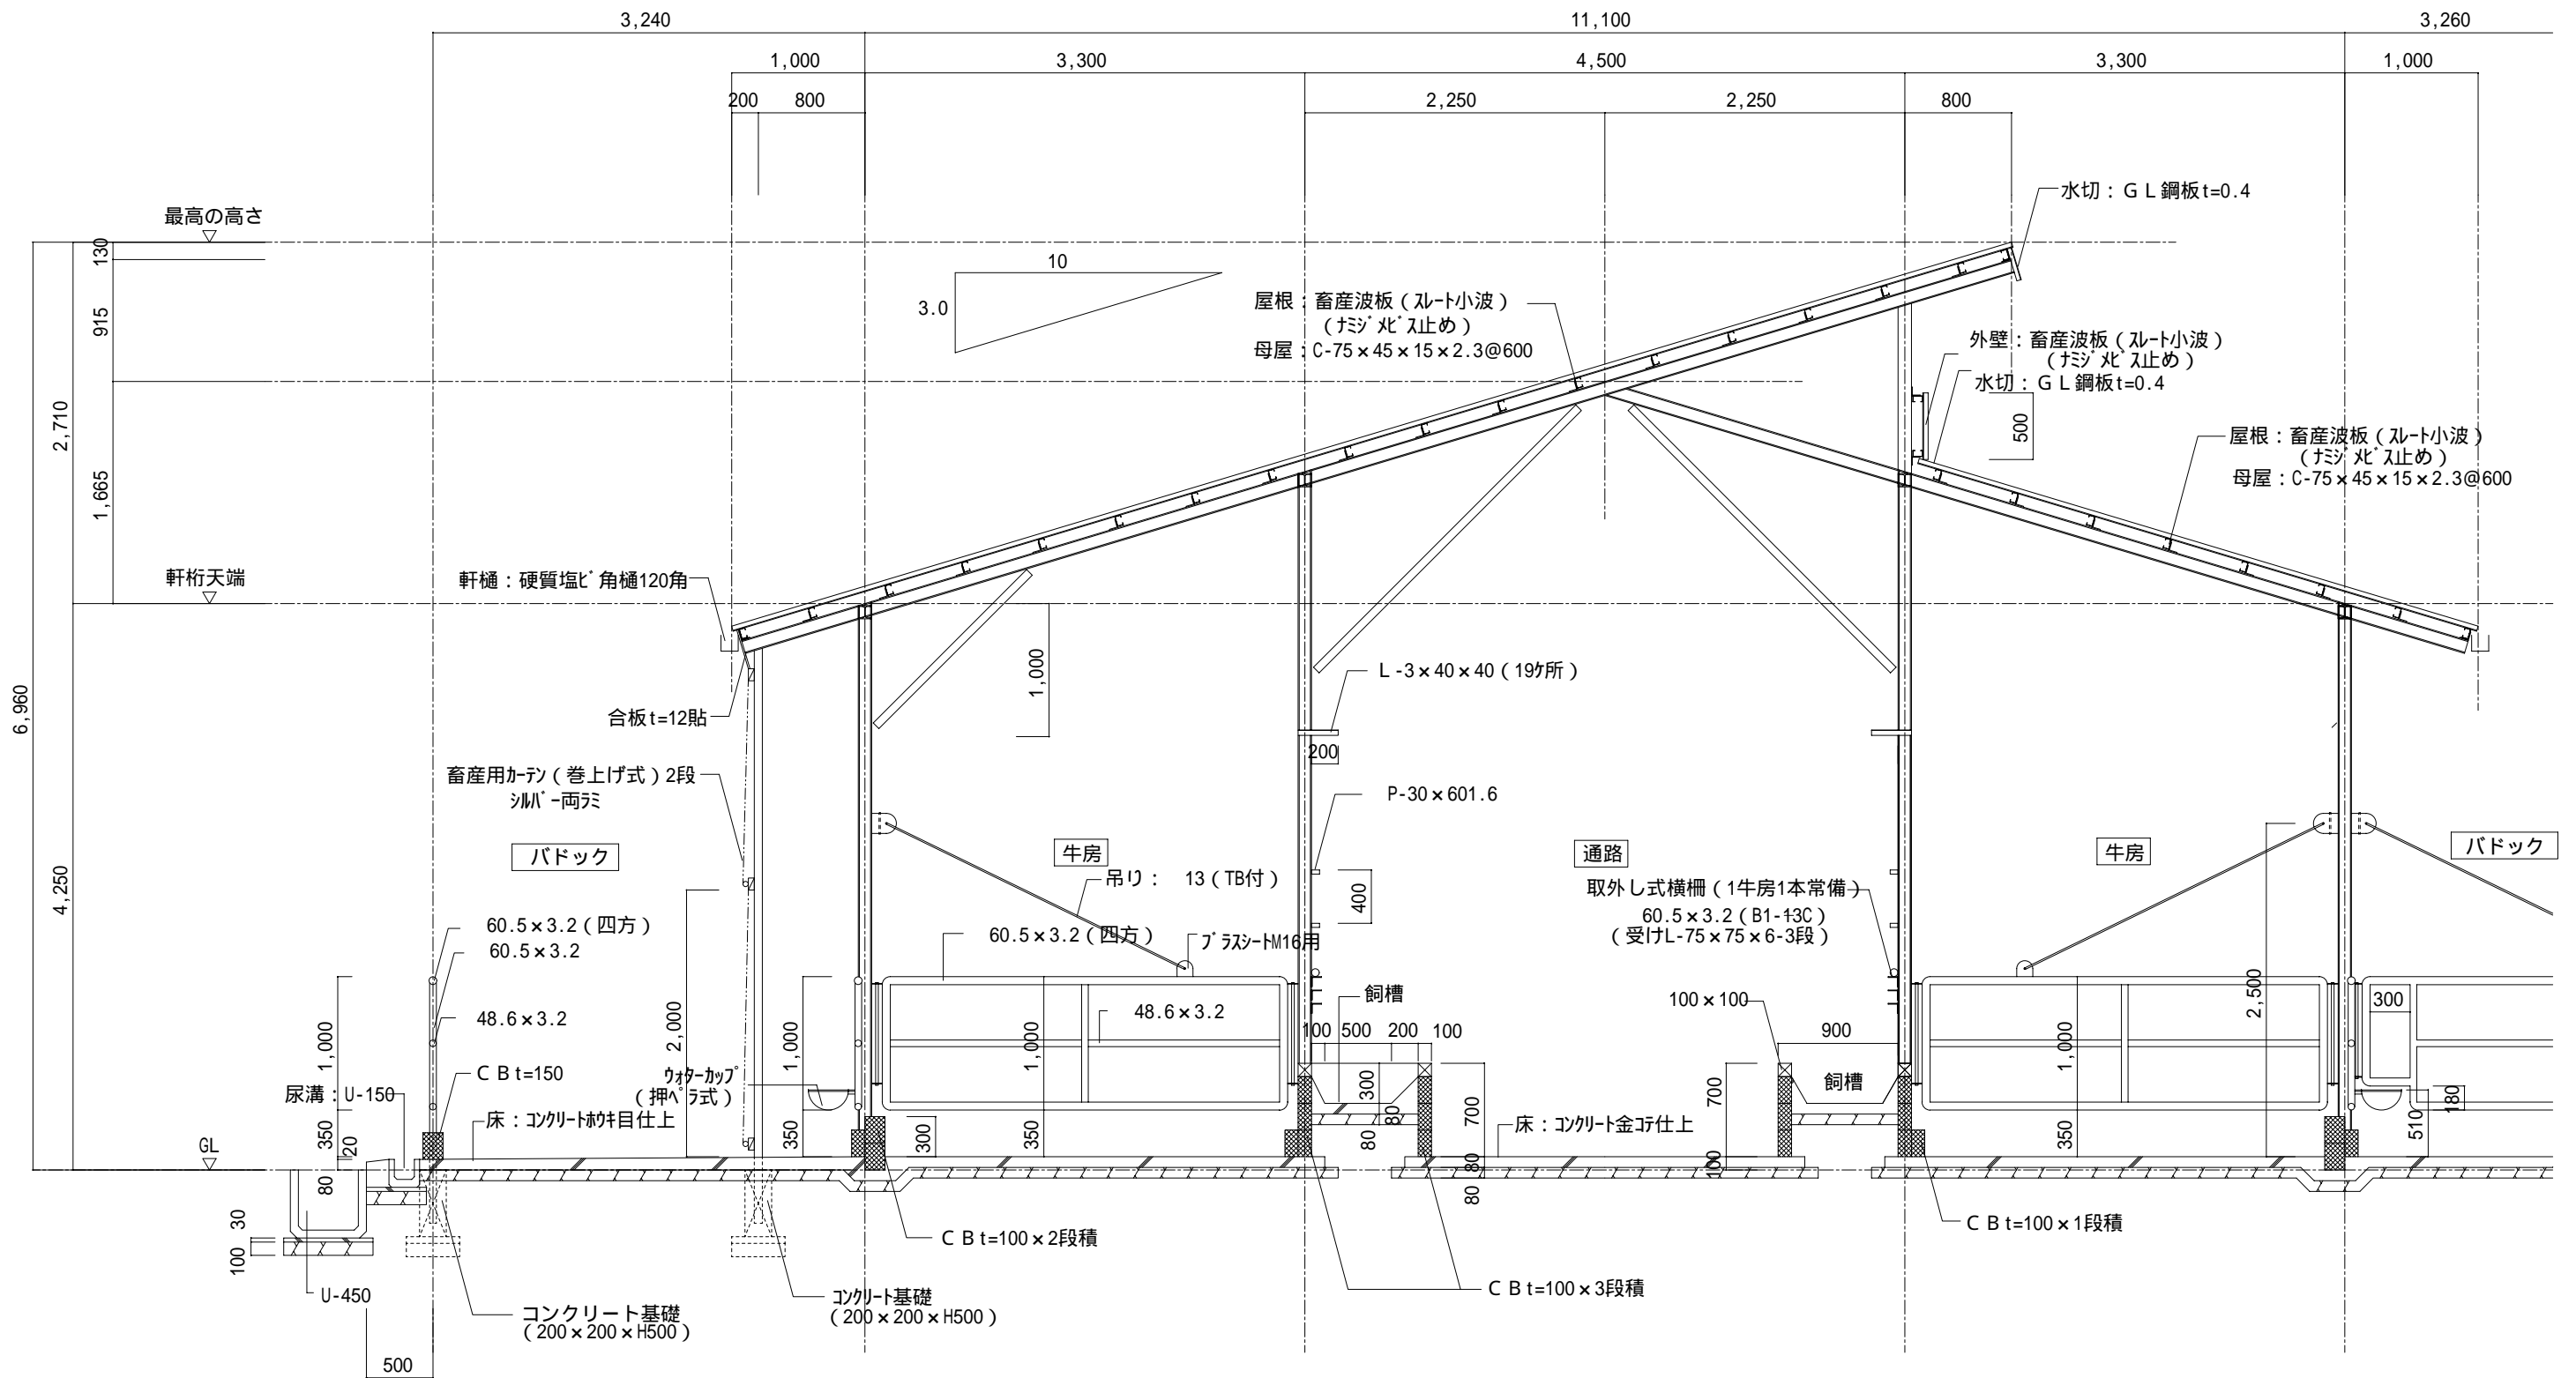

矩計図 S=1/50