



⑦ 肉用牛/パイプハウス牛舎 No37 岩手県/岩手郡管内

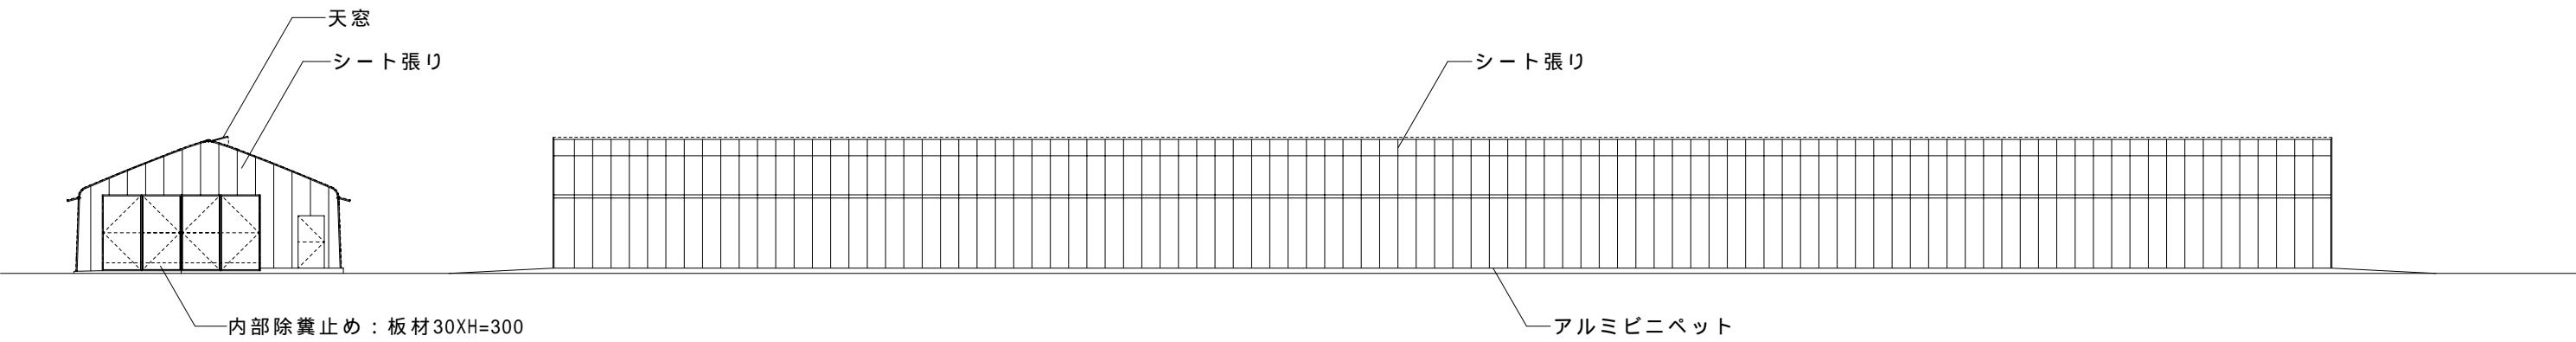


立面図 S=1/250

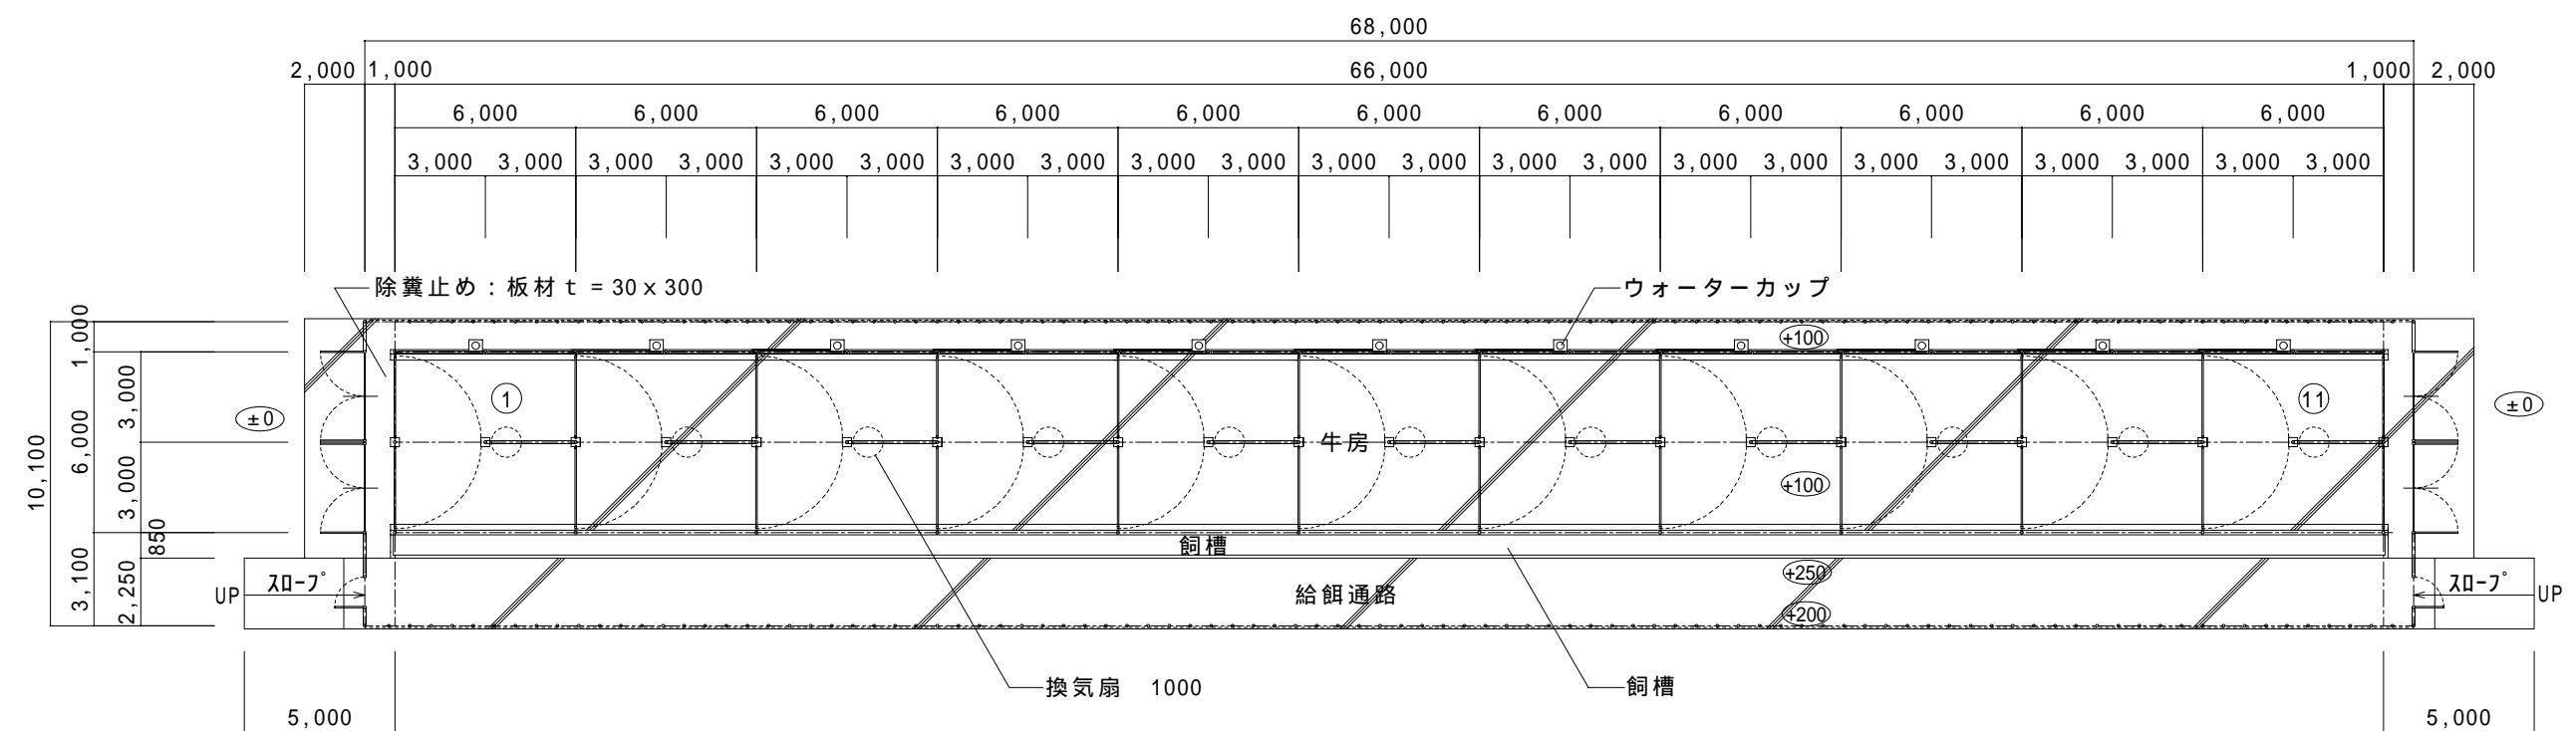

平面図 S=1/250

⑦ 肉用牛/パイプハウス牛舎 No37 岩手県/岩手郡管内

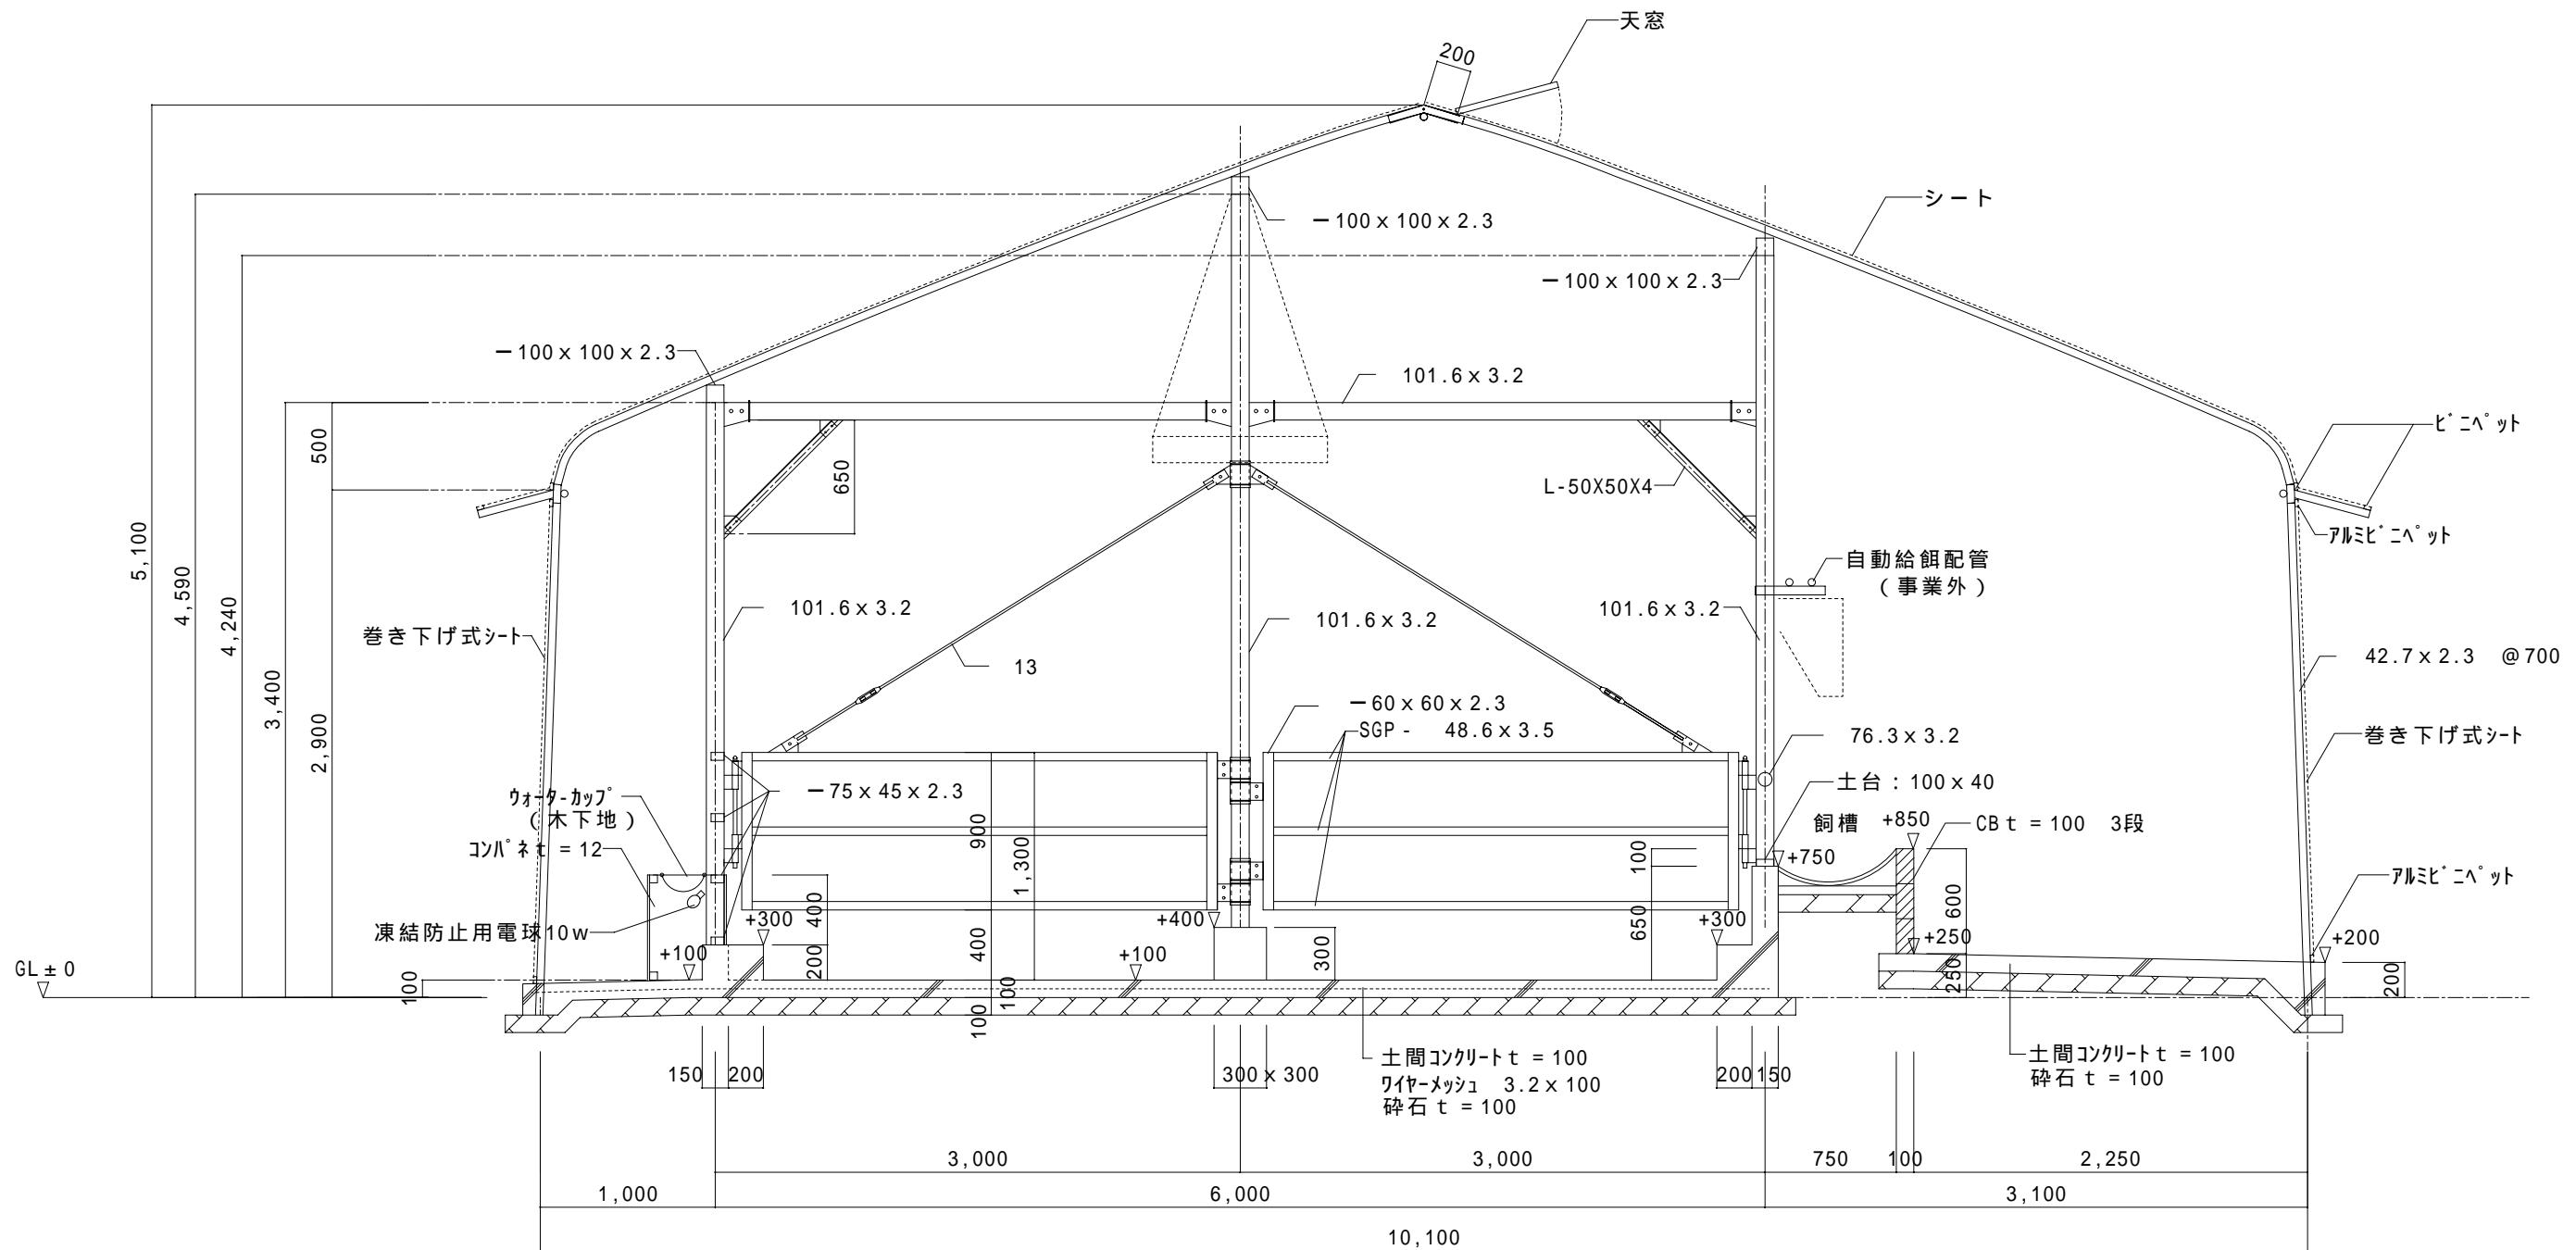

⑦ 肉用牛/パイプハウス牛舎 No37 岩手県/岩手郡管内

