

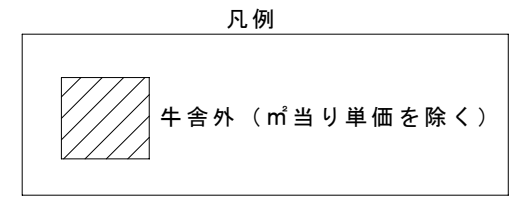
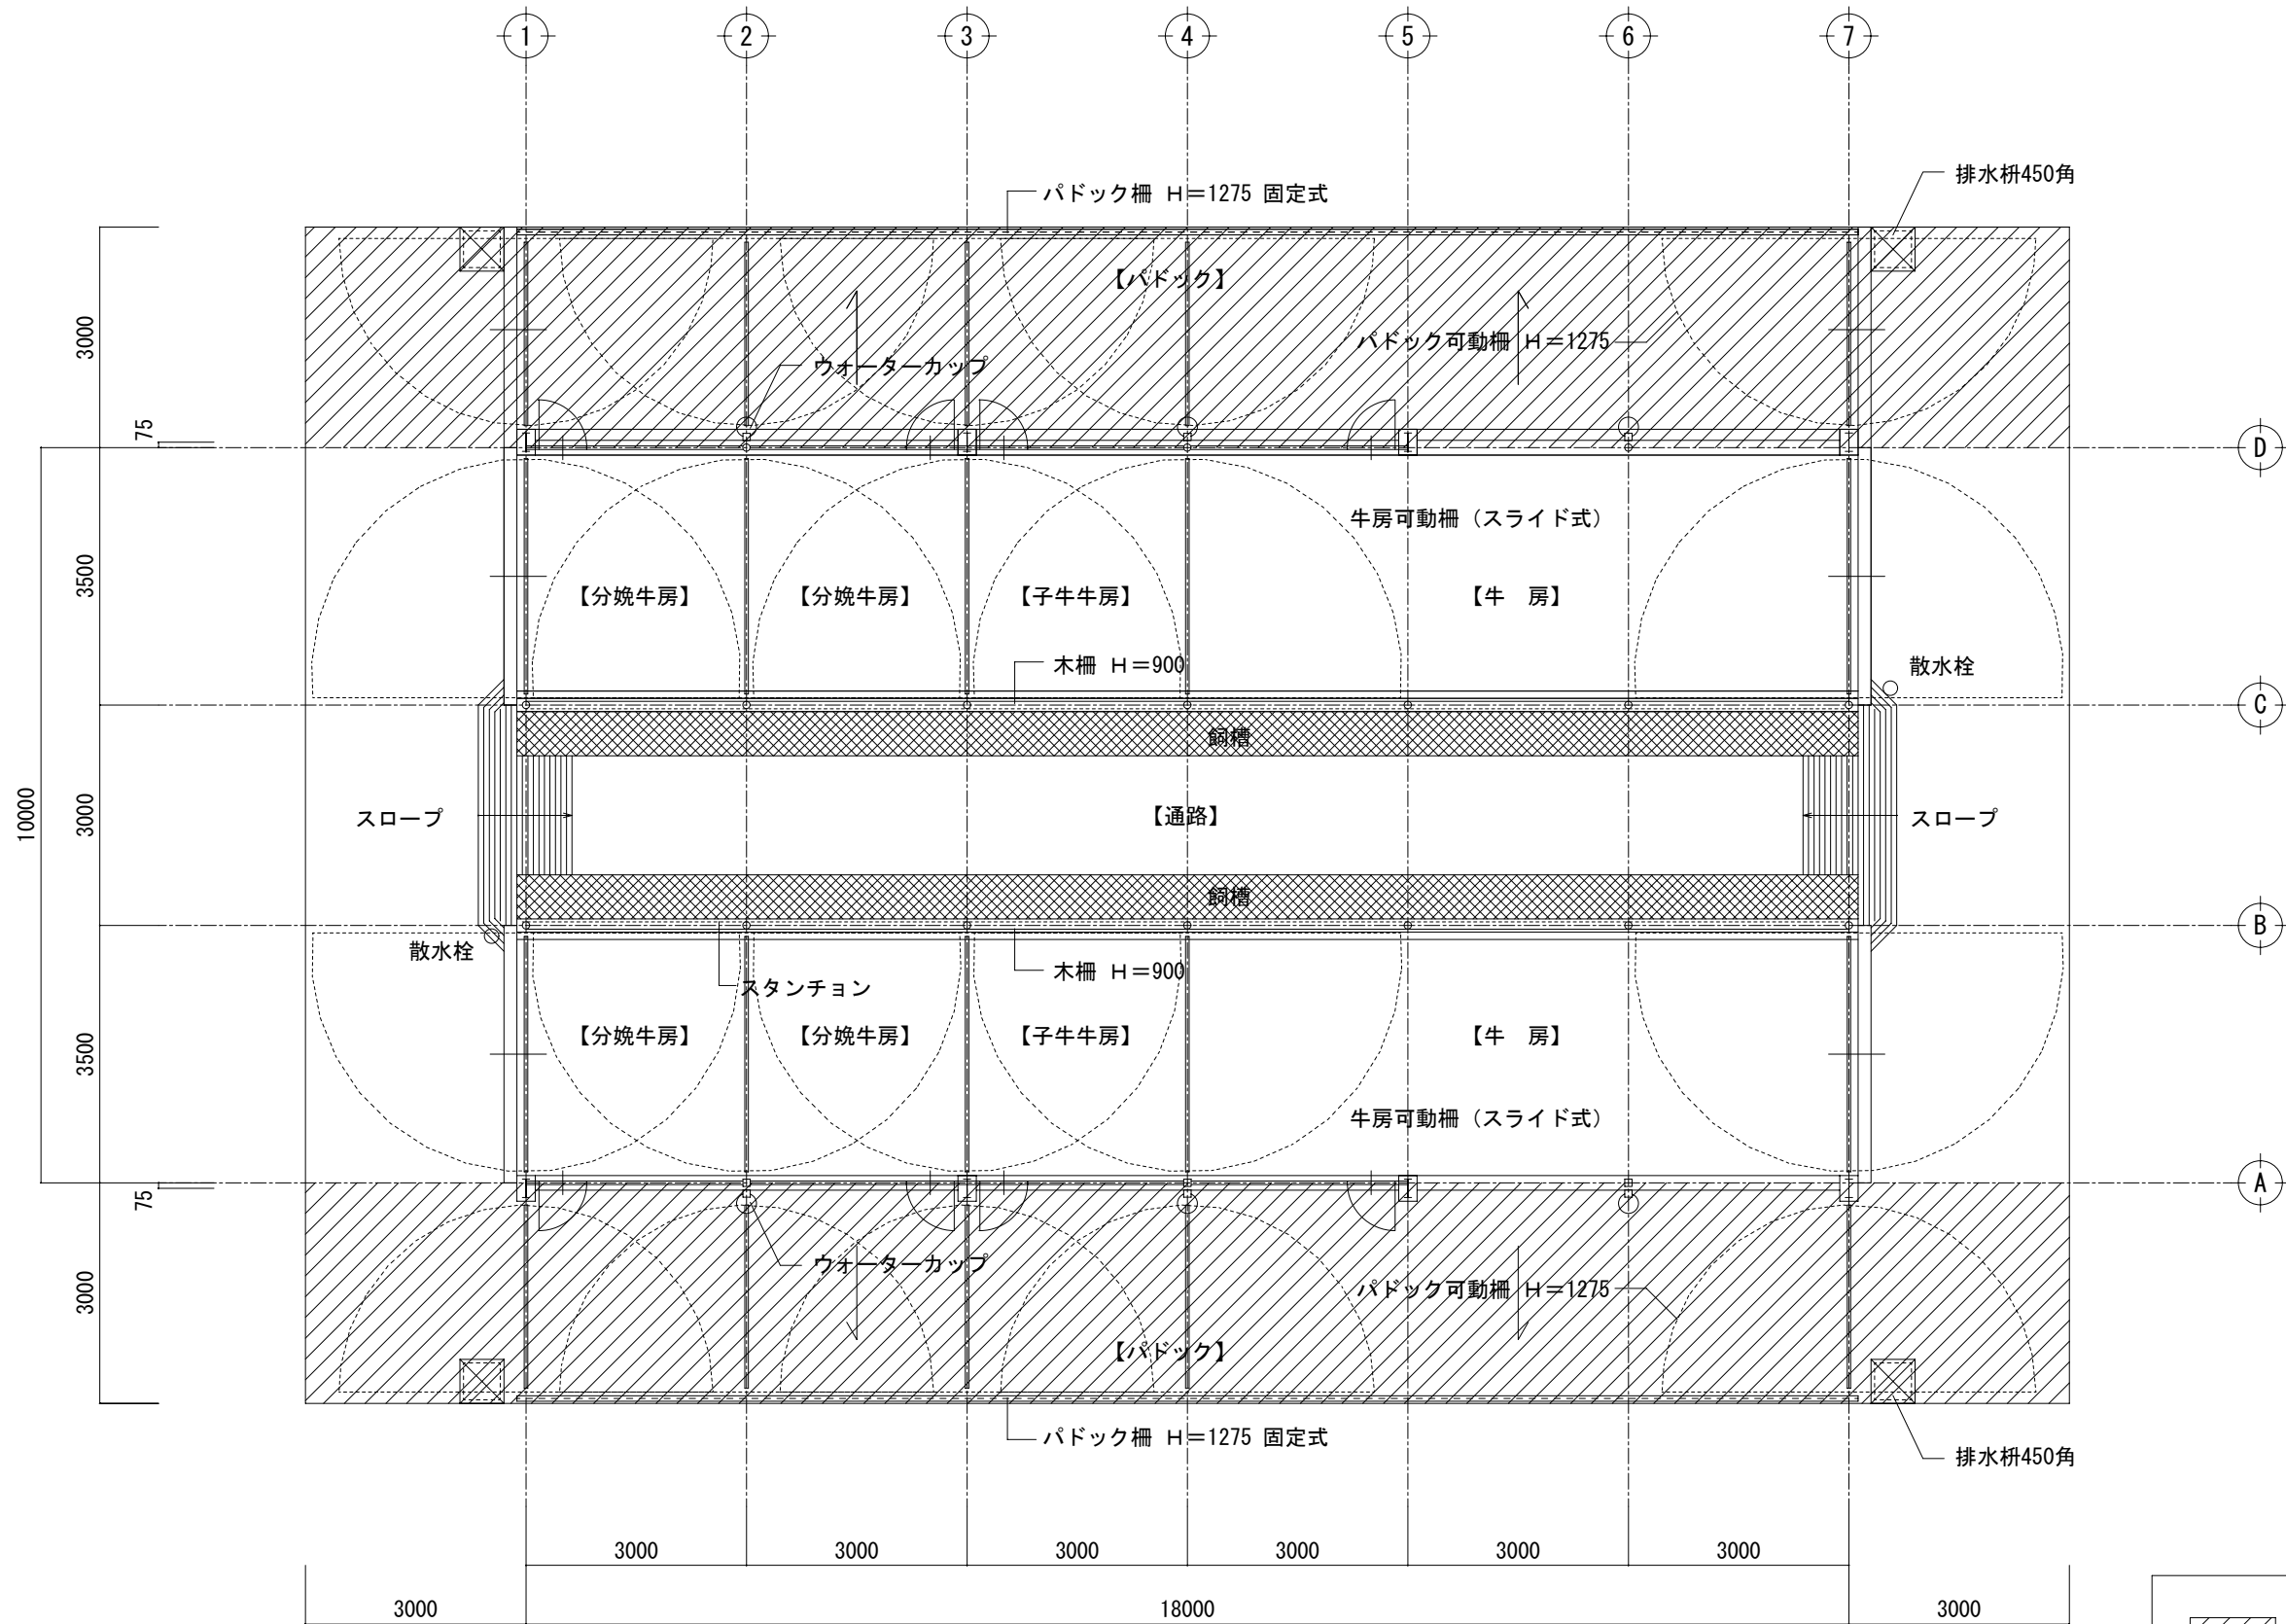
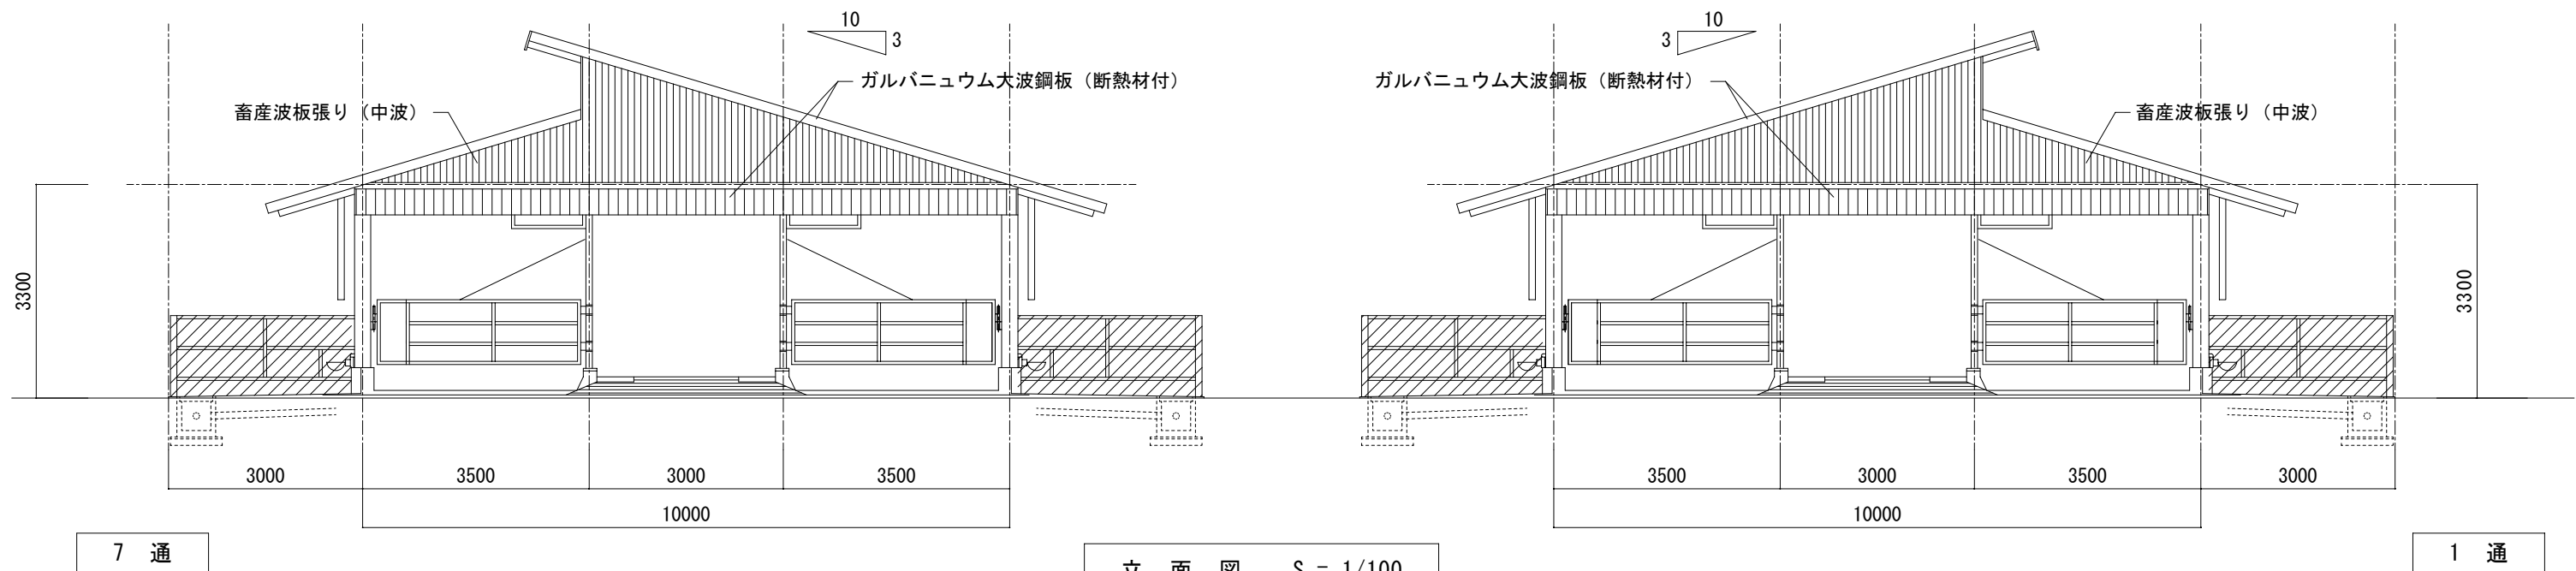


⑤肉用牛/繁殖牛舎 No. 21 熊本県/天草郡管内

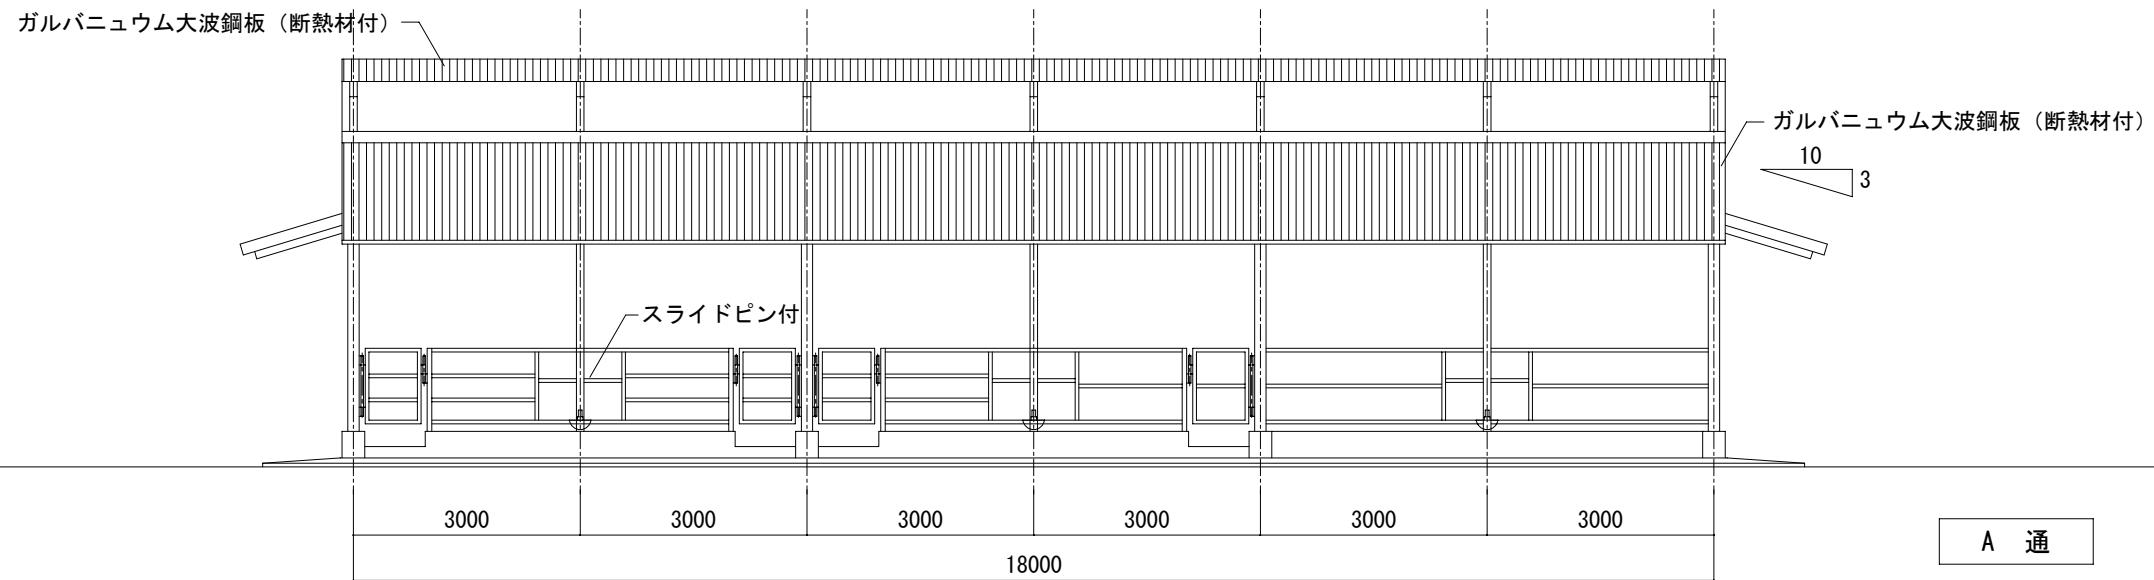


平面図 S = 1/100

⑤肉用牛/繁殖牛舎 No. 21 熊本県/天草郡管内

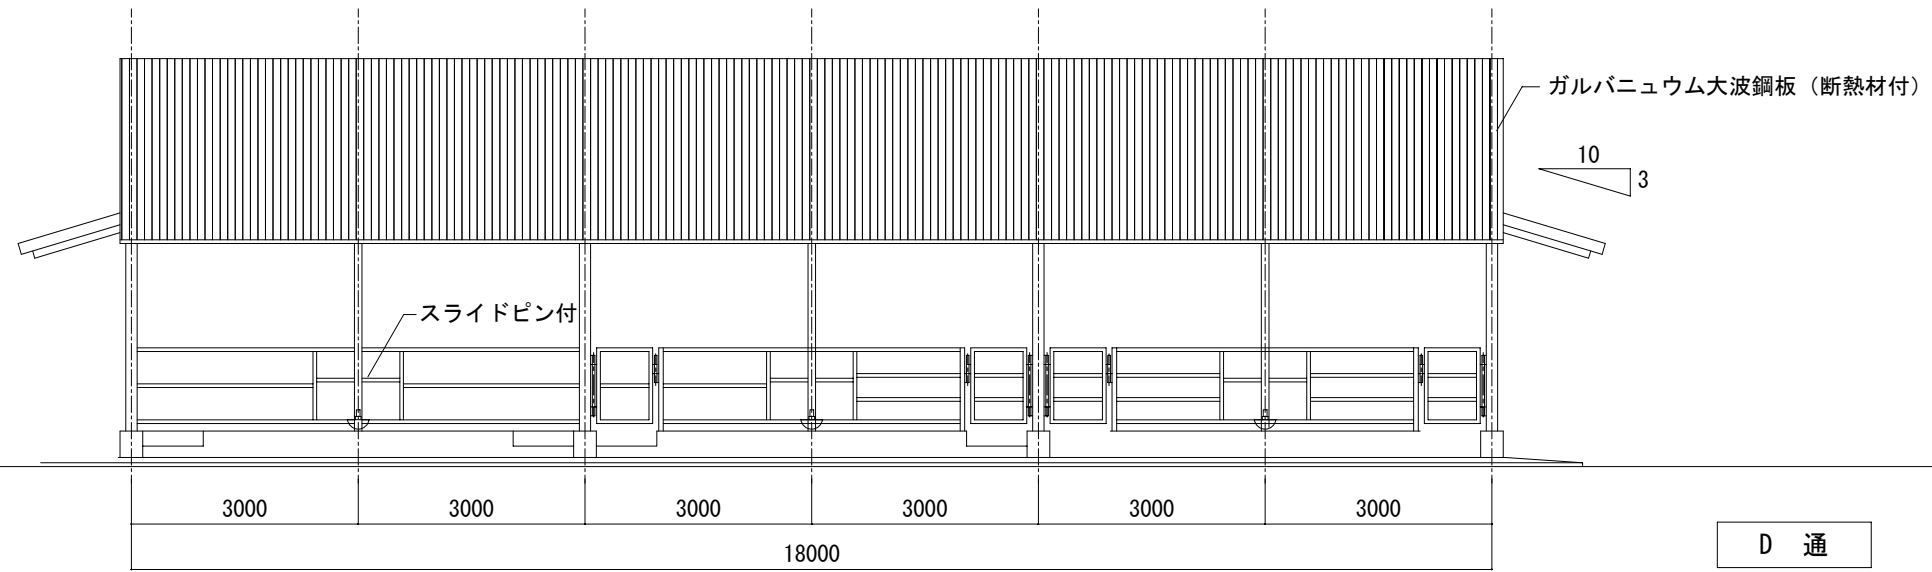

⑤肉用牛/繁殖牛舎 No. 21 熊本県/天草郡管内

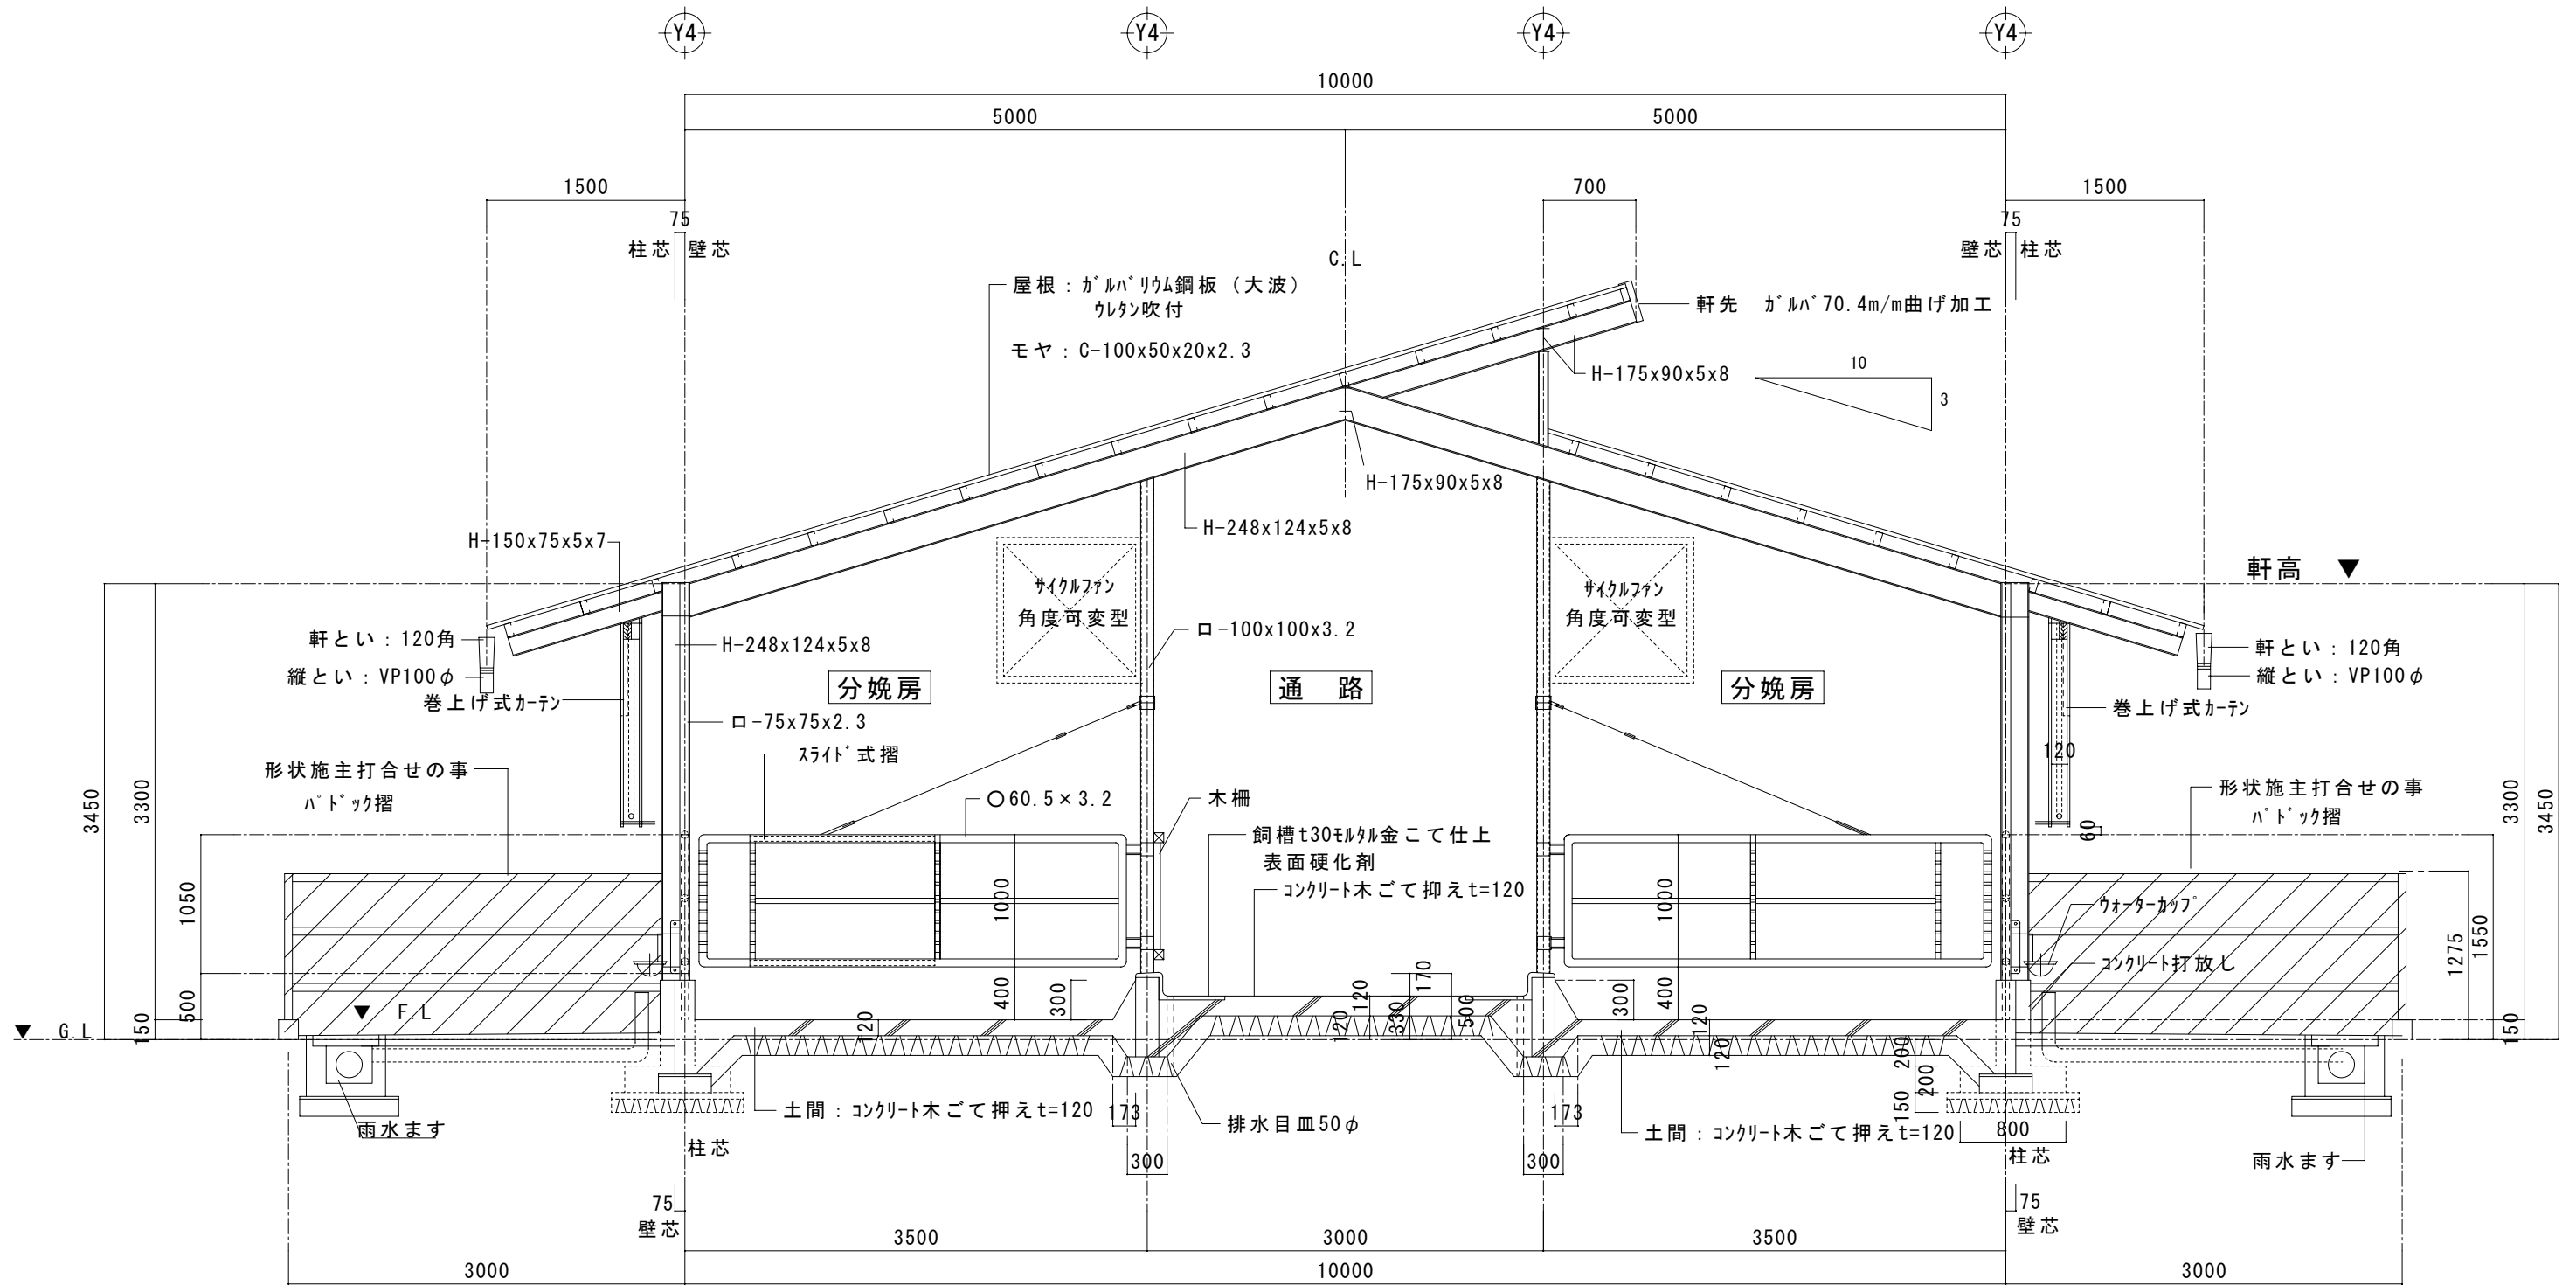

矩計図 S = 1/50